
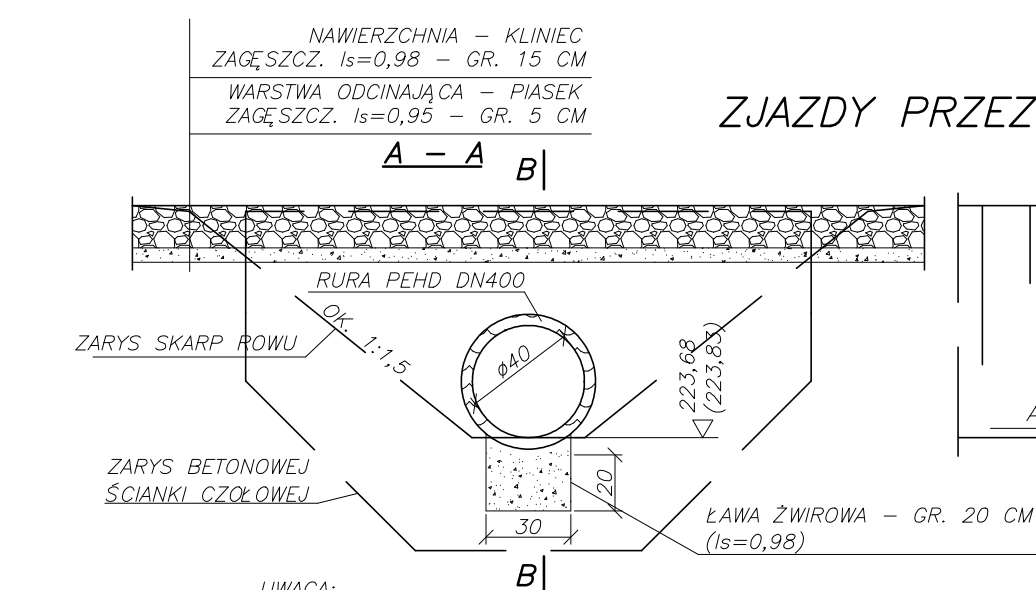
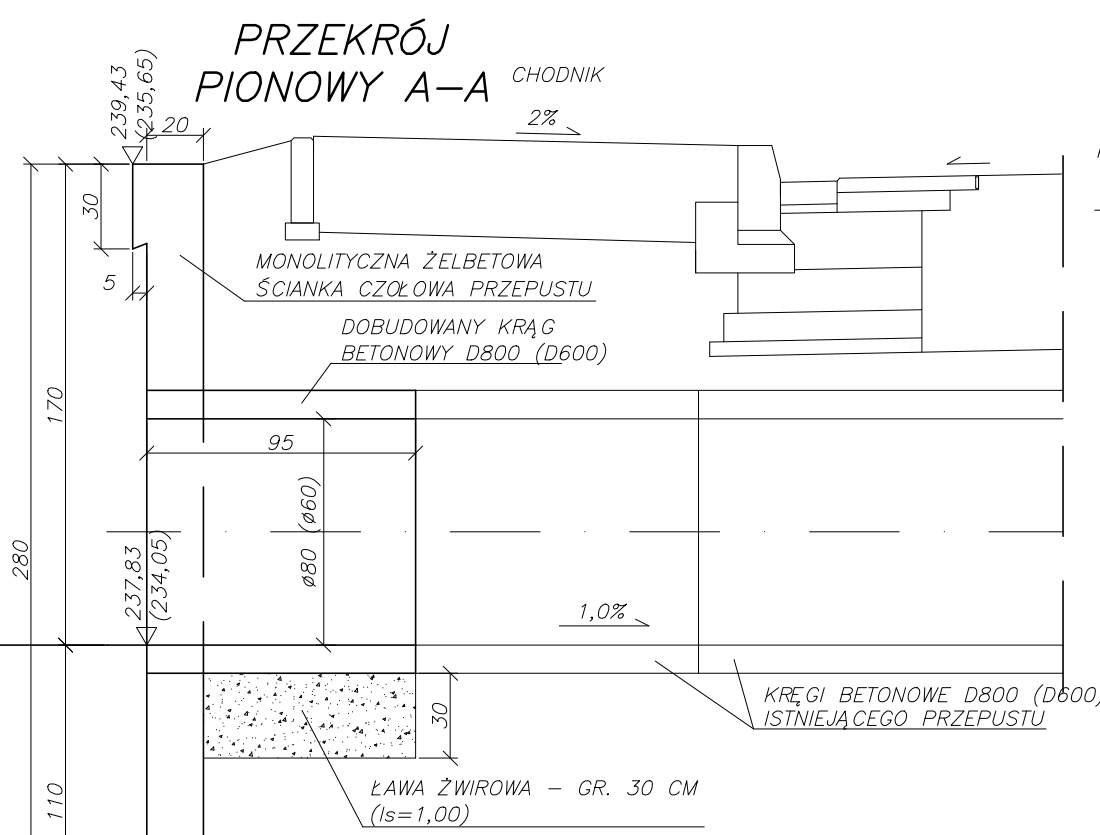
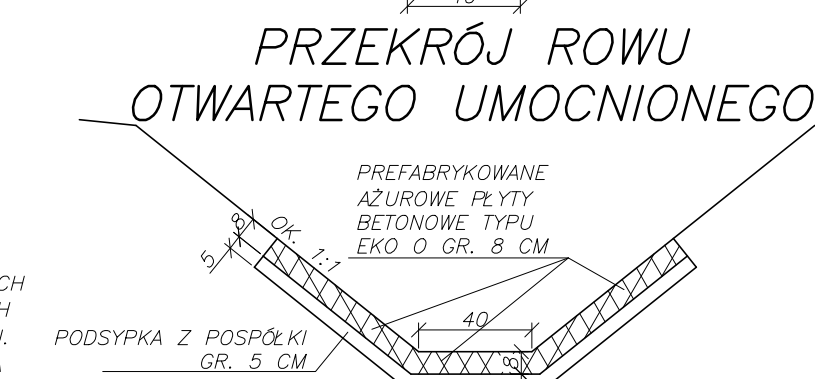
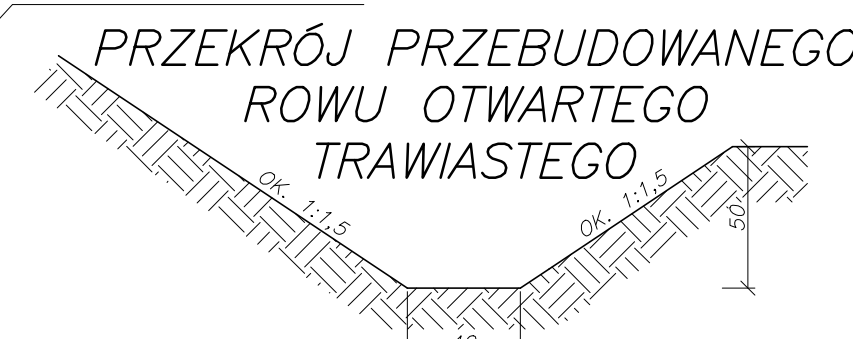


## PRZEBUDOWA PRZEPUSTÓW (WYDŁUŻENIE WLOTU)







UWAGA:


1. BETON MONOLITYCZNEJ ŚCIANKI CZOŁOWEJ C25/30.
2. STAL ZBROJENIOWA A-IIIIN B51500S  $\phi 12$ MM ORAZ A-0 S105  $\phi 6$ MM.
3. ZBROJENIE ŚCIANKI PRZYPODŁOŻOWEJ SIATKA  $\phi 12$ MM CO 20 CM.
4. ZBROJENIE BELKI OCZEPOWEJ Z OKAPEM  $4 \times 12$ MM I STRZEMIONAMI  $\% \phi 6$ MM CO 20 CM.
5. ZACHOWAĆ NORMATYWNE ZAKAZY NA POŁĄCZENIACH I PROMIENIE ZBROJENIA ZAGĘCIACH PRĘTÓW ZBROJENIA.

# RZUT Z GÓRY

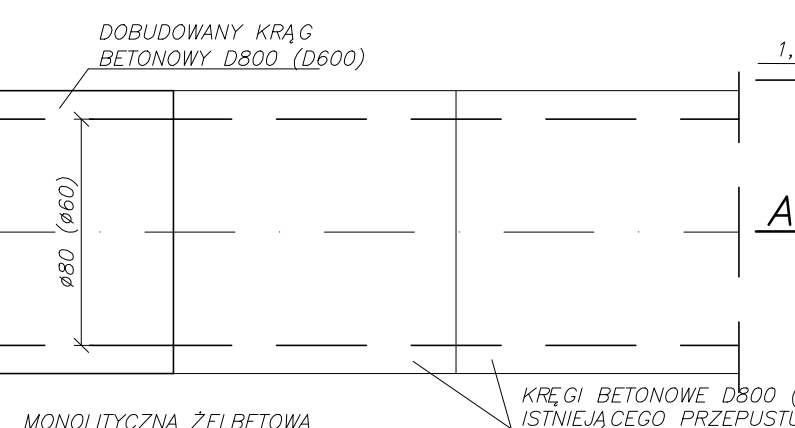

UWAGA:  
1. RZĘDNE DLA PIERWSZEGO ZJAZDU (ZGODNIE Z  
KILOMETRZĄEM DROGI) PODANO BEZ NAWIASÓW,  
RZĘDNE DRUGIEGO ZJAZDU W NAWIASACH

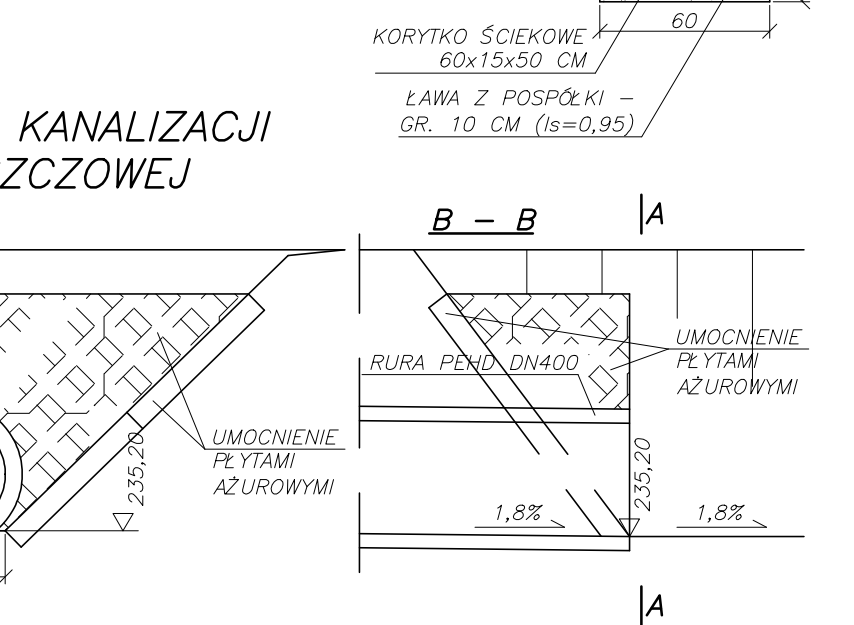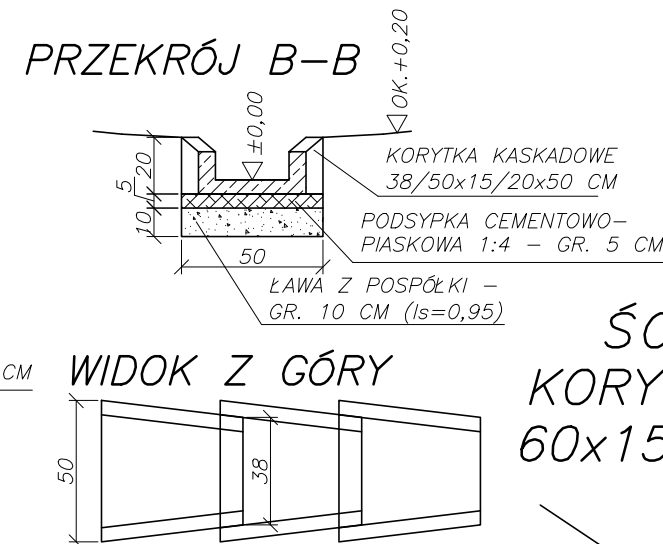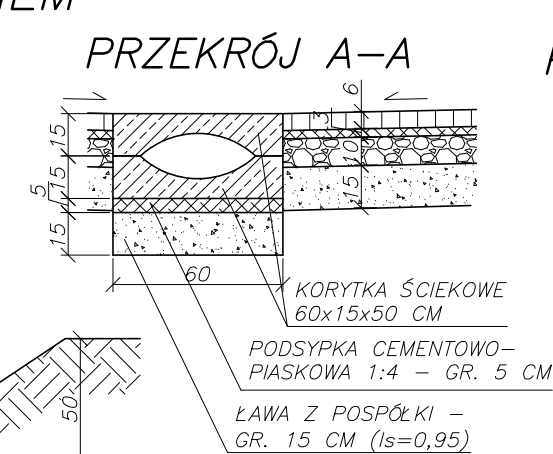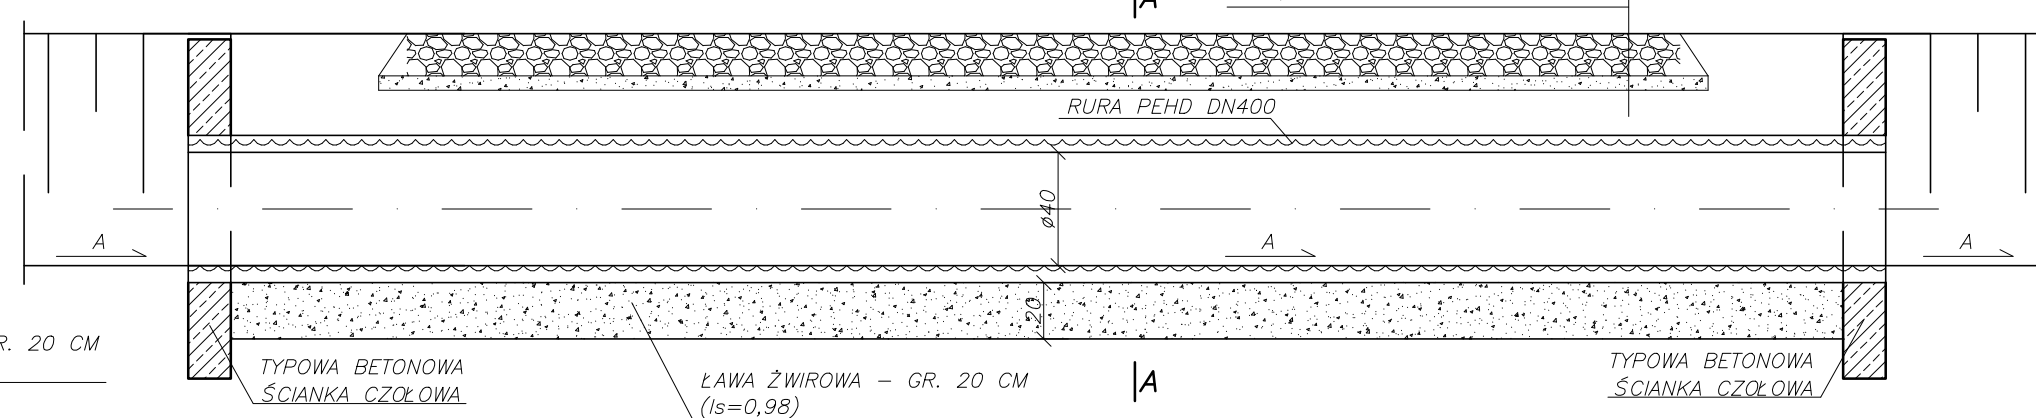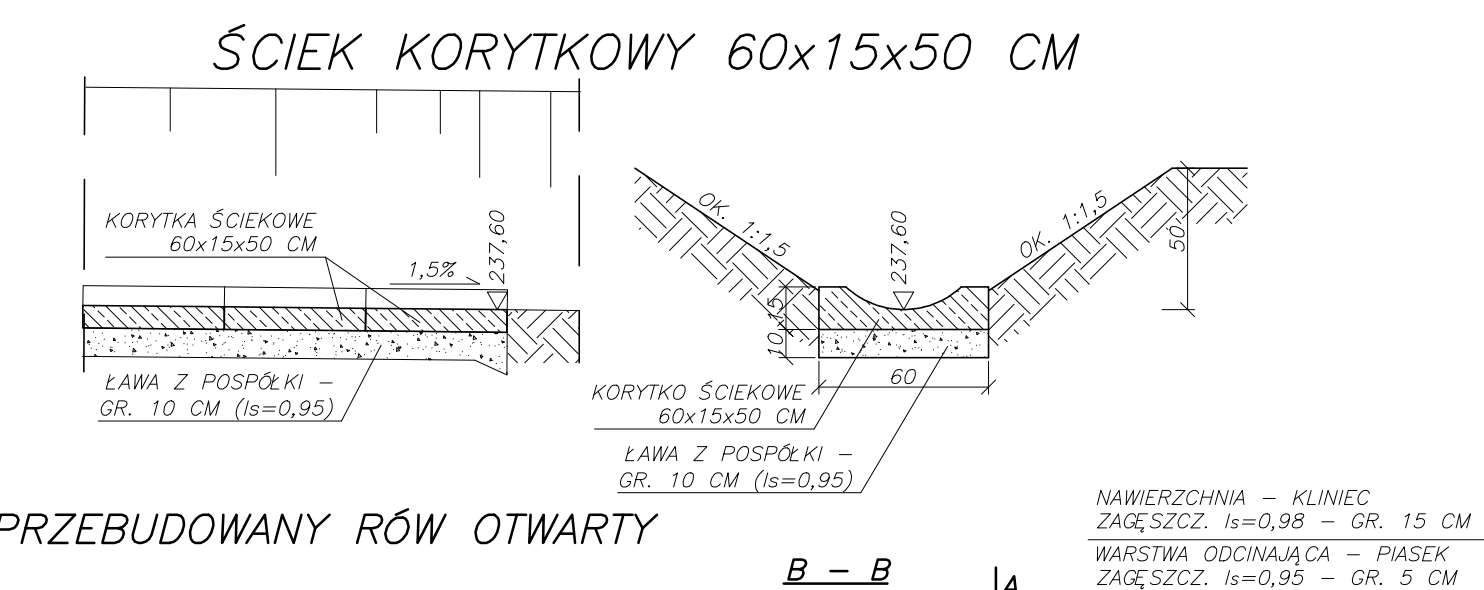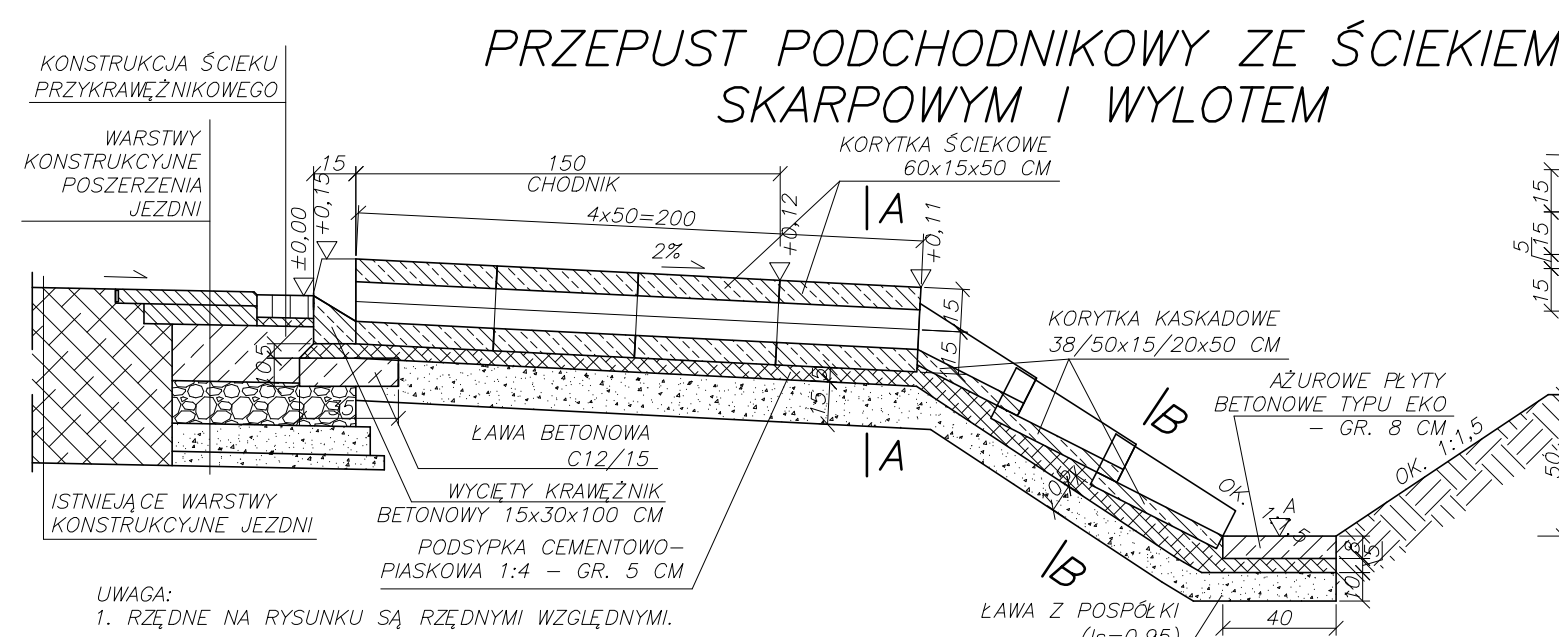

Inwestycja: Przebudowa drogi powiatowej Nr 1339P Nowcka p. w. pies poleg. na przebud. nawierzchni drogi i budowie chodnika		 Budowlano-Inżynierskie Biuro Projektowe WILPRO Krzysztof Witk ul. Wołoszka 29/18 39-200 Mielęc tel. 017 779 04 54, kom. 8 008 866 251	
Adres inwestycji: Nowcka, dz. nr 1961/1, 1962		Stadium: projekt wykonawczy Branka: drogowa	
Nazwa rysunku: Elementy odwodnienia		Nr rys.: 6	
Projektował: mgr inż. Krzysztof Witk		PKD/0089/P00K/03	
Opracował: A3+		Skala: 1:25	
Weryfikował:		Format: A3+	
		Data: czerwiec 2017	