

MAPA DO CELÓW PROJEKTOWYCH

BRZEZINY

skala 1:500
województwo: podkarpackie
powiat: ropczycko-sędziszowski
jednostka ewidencyjna: Wielopole Strzyżńskie 181505_21
obręb ewidencyjny: Brzeziny (Nr 00021)
arkusz mapy: 7.123.26.09.2.2
arkusz mapy: 7.123.26.10.1.1


Mapa wykonana przez firmę Usługi Geodezyjne "WK-Geo" na podstawie kopii mapy zasadniczej m. Brzeziny w skali 1:1000, uzupełnioną własnym pomiarem uzupełniającym. Układ współrzędnych "2000/8". Uśredniona wysokość "KRONSTAD 86". Nie wyklucza się istnienia w terenie innych nie wyznaczonych w zakresie mapy urzędowej podziemień, które nie były zgłoszone do inwentaryzacji. W zakresie opracowania nie badano słabości gruntowych uwarunkowań w kolejnych wieściach dotyczących nieruchomości. Wykazano na niniejszej mapie granice działek objęte zakresem opracowania się zgodnie z mapą ewidencyjną gruntów i spełniają trybuna obowiązujących standardów. Mapa aktualna w zakresie opracowania na dzień 20.XII.2015r.

Pelplinie 20.XII.2015r.

Licencja nr 0640.213.2016-106-K05

Współrzędne charakterystyczne	
A	X=7538691.11 Y=5531953.31
B	X=7538700.98 Y=5531955.21
C	X=7538713.62 Y=5531958.23
D	X=7538723.53 Y=5531960.19
1	X=7538704.15 Y=5531970.36
2	X=7538710.64 Y=5531943.11
S	X=7538707.40 Y=5531956.74

PROJEKTOWANY PRZEMOST O KONSTRUKCJI ŻELBETOWEJ
SRZYMOWEJ O PRZERZĘCIE BxH=3,0x2,0m O DŁUGOŚCI L=13,0m
na drogi 1-036; na potoku 0-038,50
współrzędne punktu strzyżowania osi przęsła z osi drogi
N = 49°55'21,54" E = 21°32'20,62"

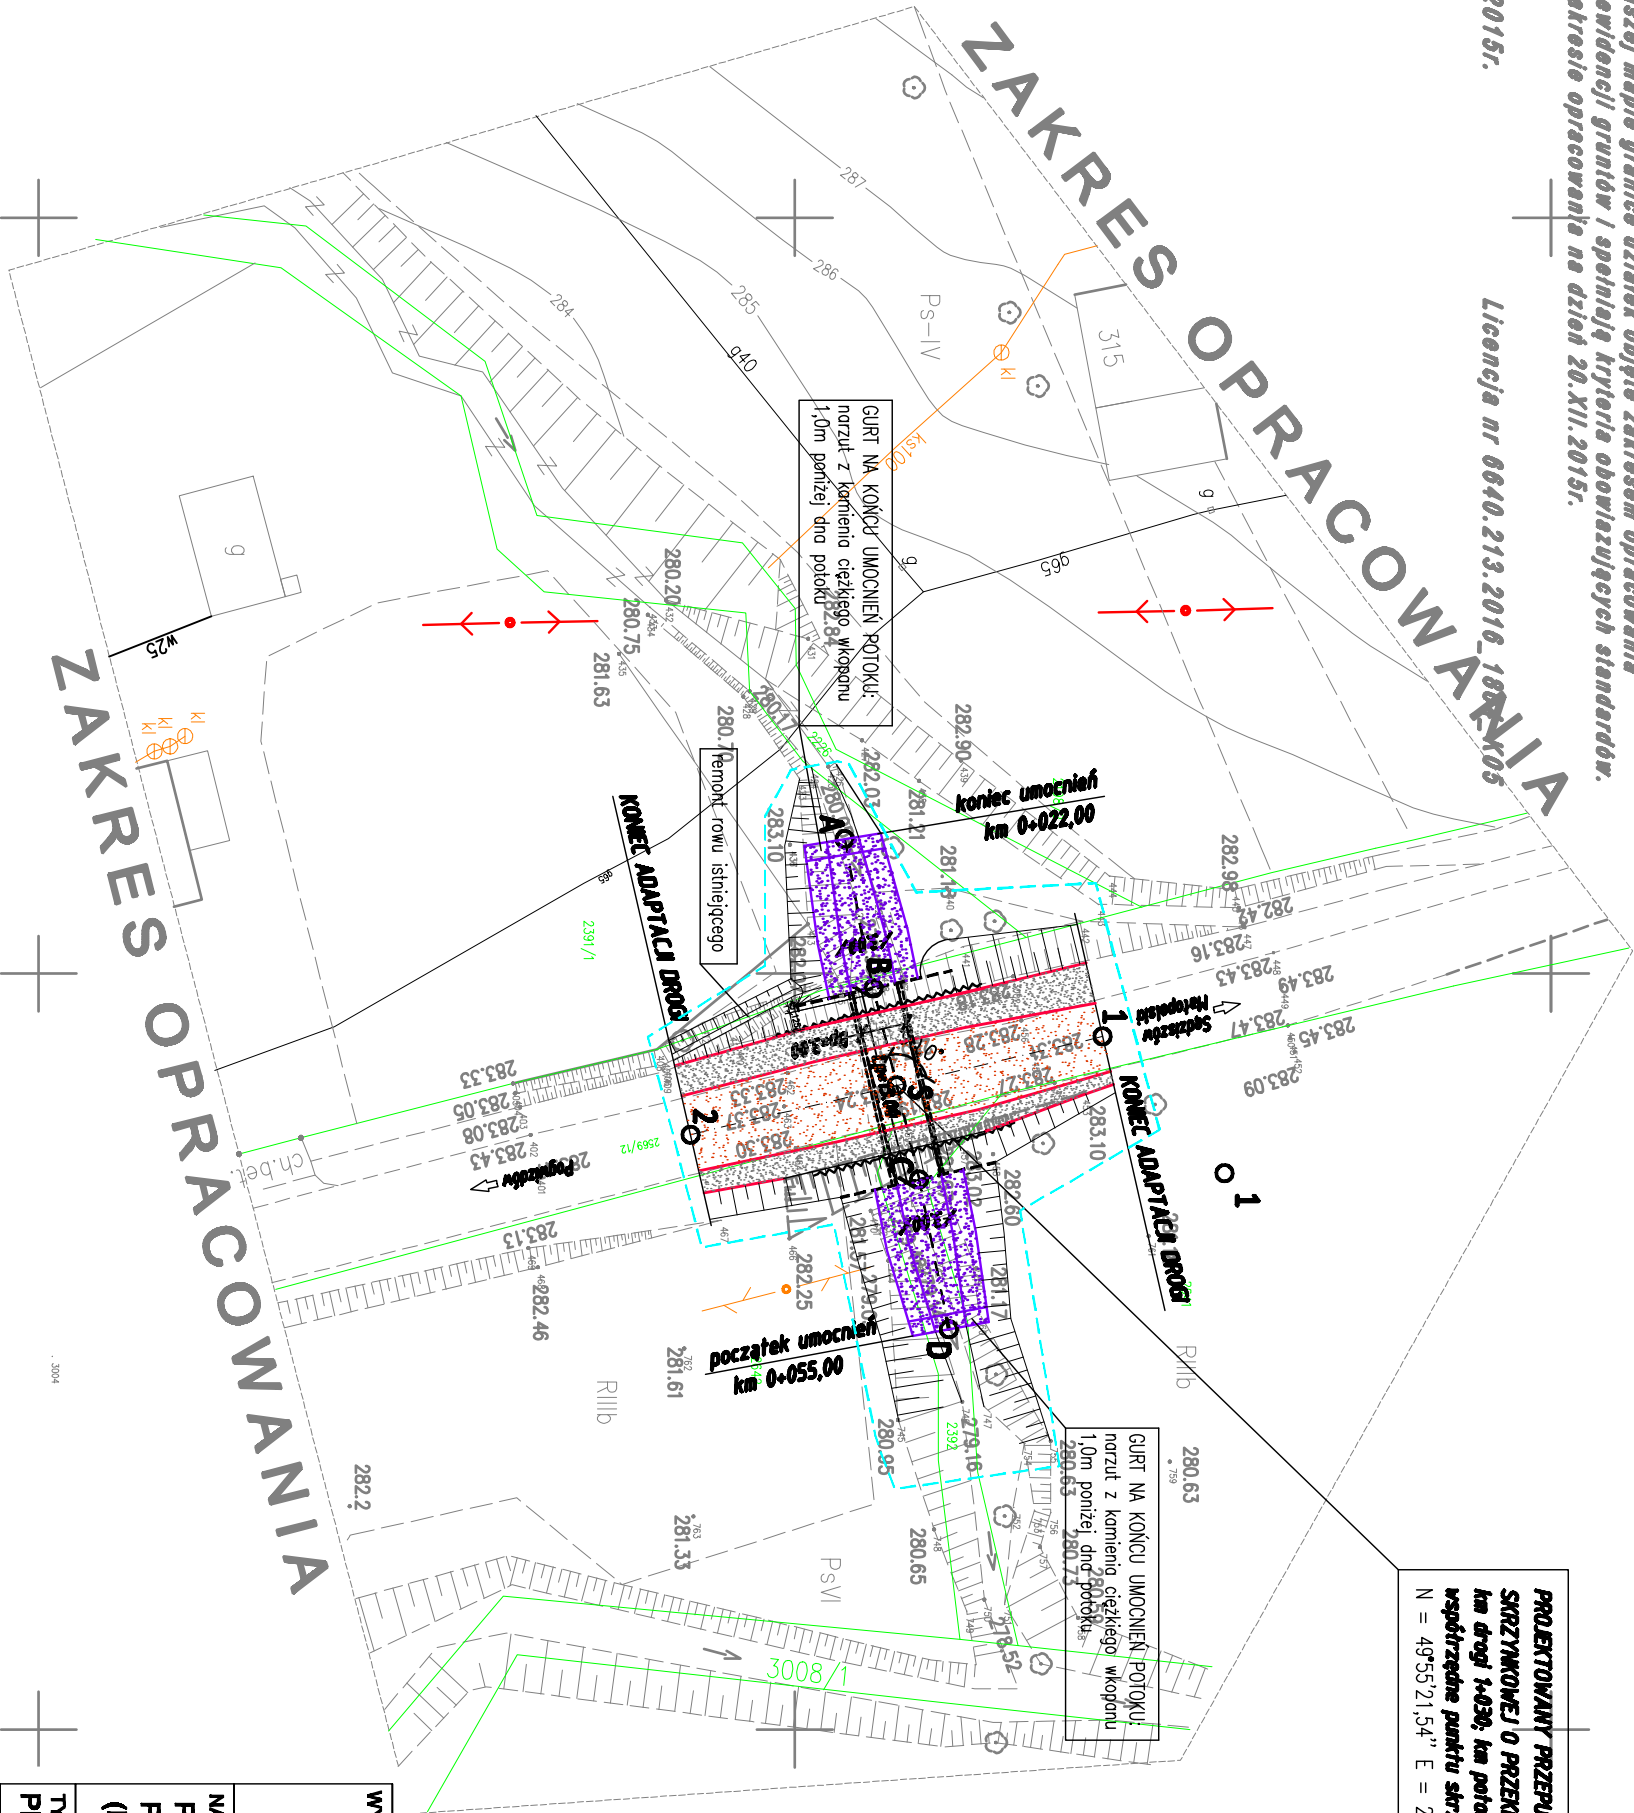

LEGENDA	
	Zakres oddziaływania inwestycji
	Granica nieruchomości
	Nr działki
	Linia dyspersji konstrukcji projektowanego przęsła
	Oś projektowanego przęsła
	Projektowana bariera drogowa typu SP-04/2
	Projektowana nawierzchnia adaptacji odcinka drogi
	Projektowana nawierzchnia poboczy
	Projektowane umocnienie potoku: - skarpy umocnione narzutem kamienistym na geowłókninie - dno umocnione narzutem kamienistym na geowłókninie
	Numer punktu charakterystyczny urządzenia wodne

WYKONAWCA		INWESTOR	
		Powiat Ropczycko-Sędziszowski	
NAZWA INWESTYCJI		STADIUM	
PRZEBUDOWA PRZEPUSTU W KM 1+030 W CIĄGU DROGI POWIATOWEJ NR 1348 R BRZEZINY - BRZEZINY (POGWIZDÓW) W MIEJSCOWOŚCI BRZEZINY		PB	
TYTUŁ RYSUNKU		SKALA	
PROJEKT ZAGOSPODAROWANIA TERENU		1:500	
PROJEKTANT		NR STR	
mgr inż. Patrykusz Mostek		26	
SPRAWDZAJĄCY			
mgr inż. Rafał Leń			
PDK/0107/POOM/10			