



PRZEKRÓJ NORMALNY

skala 1:50

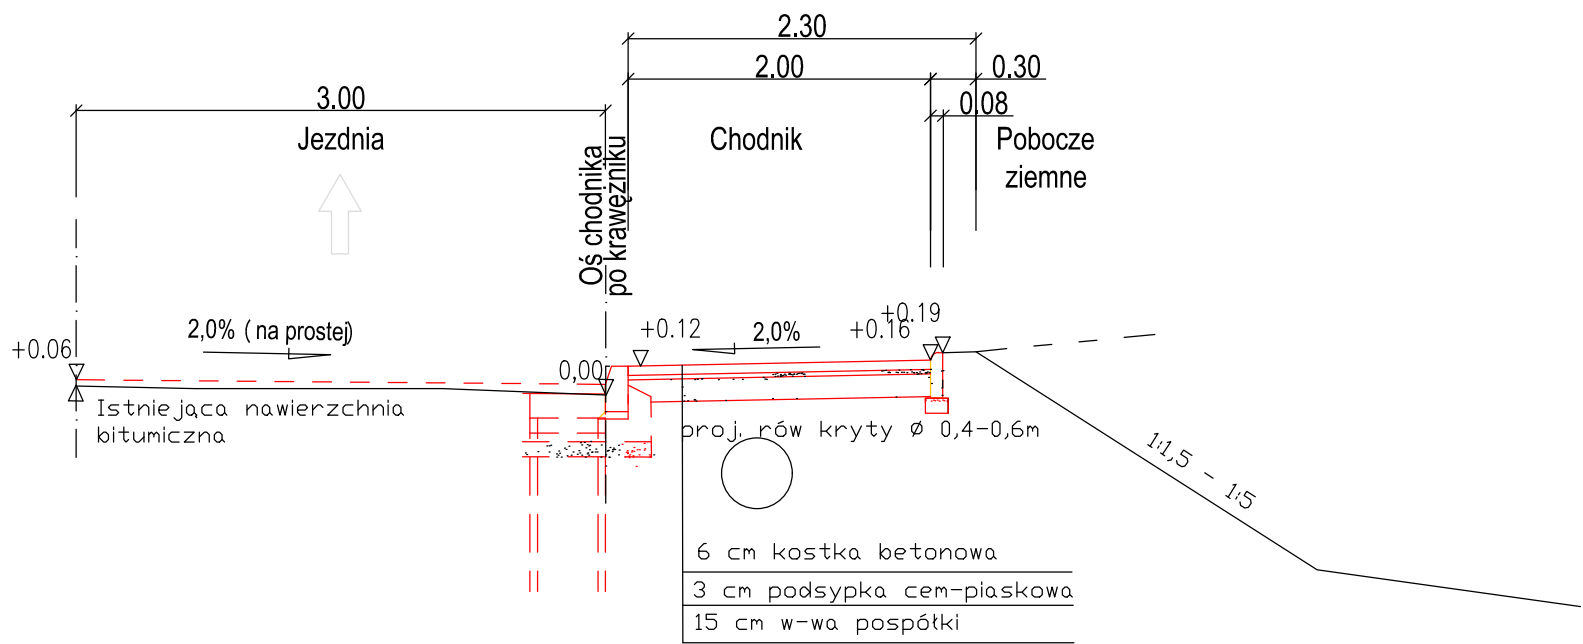

SCHEMAT ZBROJENIA SKARP NASYPU

skala 1:50

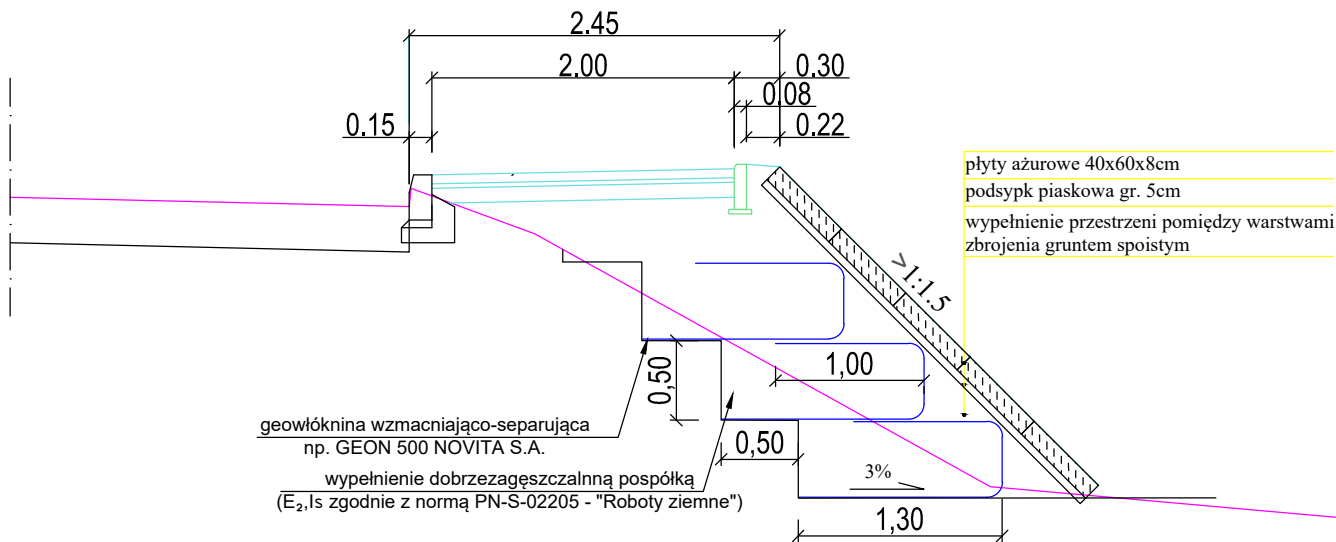

PROJEKTANT		ATP PROJEKT ANDRZEJ IWASZEK		PRYMASA 1000 LECIA 9/60 35-511 RZESZÓW TEL(+48) 603-629-698 e-mail:a.iwaszek@gmail.com			
LOKALIZACJA DROGA POWIATOWA P1346R		DZIAŁKI NR 3285/3,6397,6144 OBR. NIEDŹWIADA		ADRES: NIEDŹWIADA			
PRZEBUDOWA DRÓG POWIATOWYCH: NR 1346R NIEDŹWIADA PRZEZ WIES W M. NIEDŹWIADA ORAZ NR 1347 MAŁA - ŁĄCZKI KUCHARSKIE W M. NIEDŹWIADA POLEGAJĄCA NA BUDOWIE CHODNIKA							
INWESTOR: POWIAT ROPCZYCKO-SĘDZISZOWSKI							
SKALA:		TYTUŁ RYS. :	FAZA: Proj. Wyk.	DATA	BRANŻA	RYS. NR	REWIZJA
1:50		PRZEKROJE NORMALNE DP 1346R ODCINEK KM 26,75 DO 574,85		08-2016	D	03	00
		IMIĘ I NAZWISKO		NR UPRAWNIEN	PODPIS		
PROJEKTOWAŁ		ANDRZEJ IWASZEK		D - 29 / 80			
SPRAWDZIŁ		ALEKSANDER SZCZEPAŃSKI		D - 413 / 94			