



RYSUNEK ZBROJENIA PŁYTY POMOSTU

SKALA 1:50

Przekrój A-A
Skala 1:50

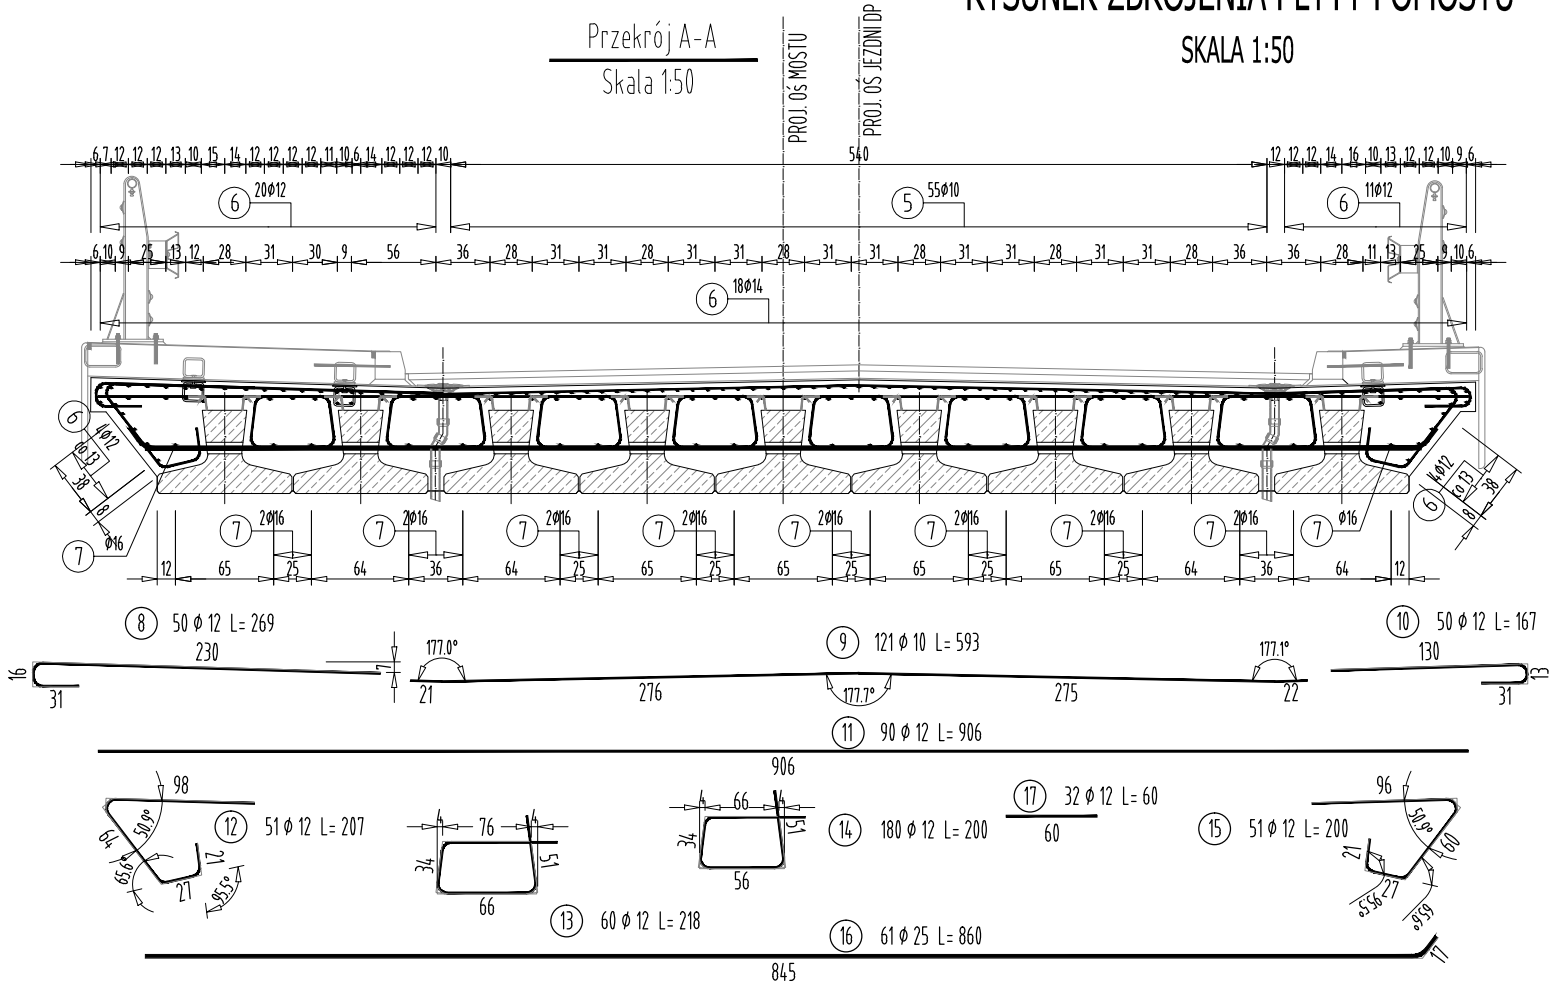


Przekrój B-B
Skala 1:50

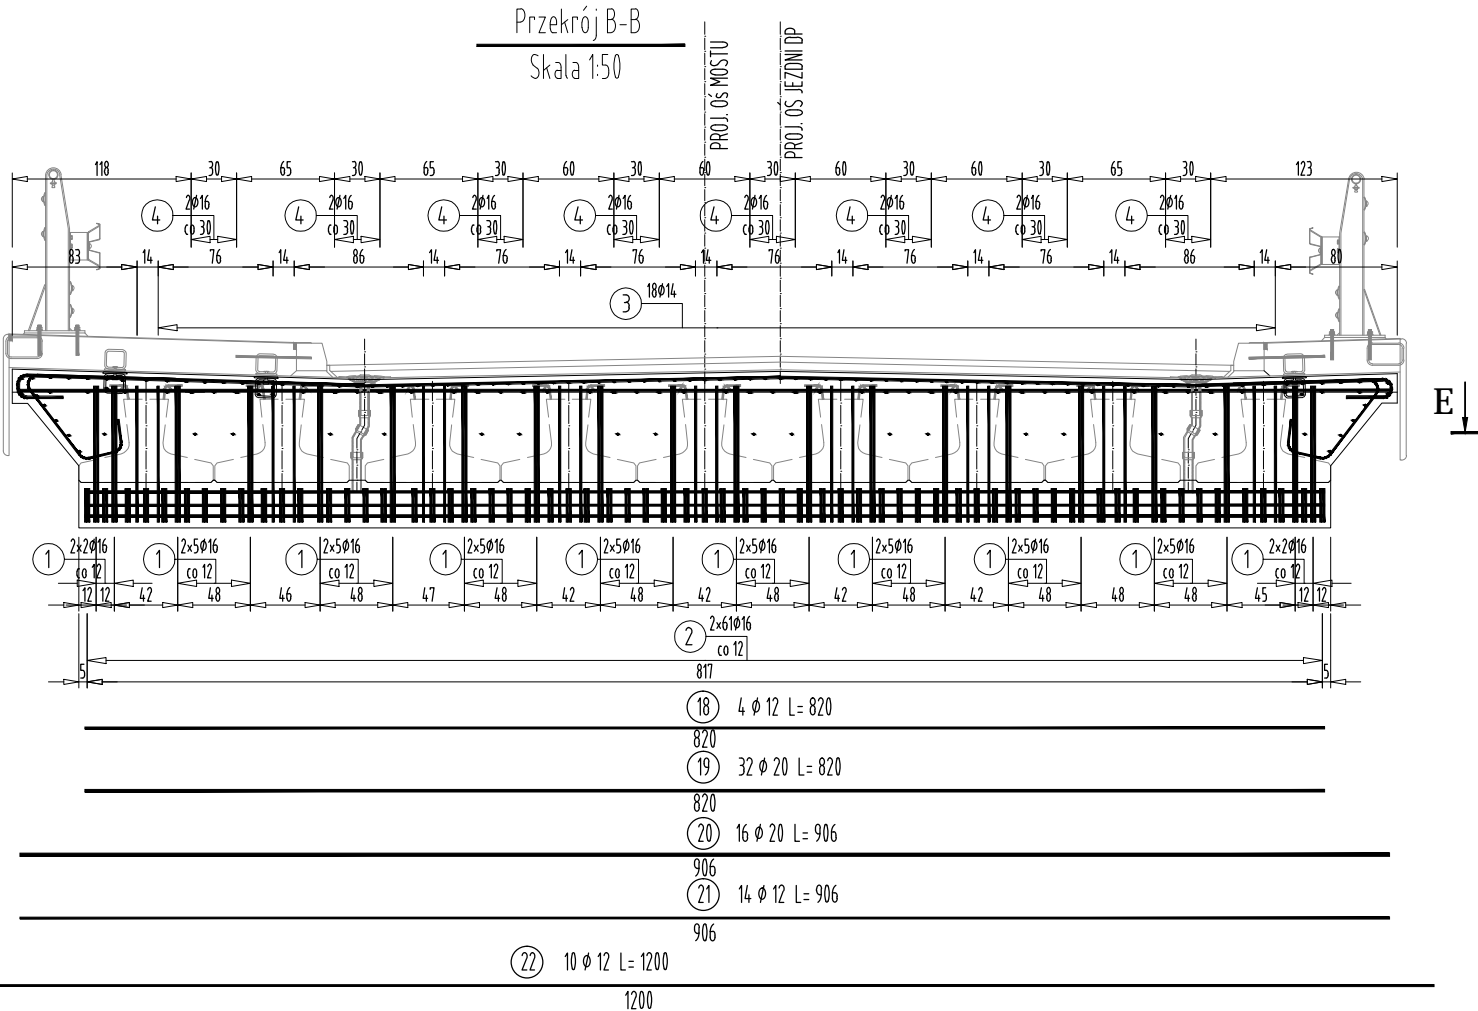




WYKAZ STALI ZBROJENIOWEJ

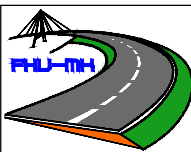Nr pręta	Średnica	Długość	Liczba prętów	Długość pręta					
				STAL BSt500S					
				#10	#12	#14	#16	#20	#25
	[mm]	[m]	[szt]	[m]	[m]	[m]	[m]	[m]	[m]
1	16	3,15	88				277,20		
2	12	1,57	122		191,54				
3	14	2,35	18			42,30			
4	16	3,34	32				106,88		
5	10	12,66	55	696,3					
6	12	12,11	75		908,25				
7	16	12,11	18				217,98		
8	12	2,69	50		134,50				
9	10	5,93	121	717,53					
10	12	1,67	50		83,50				
11	12	9,06	90		815,40				
12	12	2,07	51		105,57				
13	12	2,18	60		130,80				
14	12	2,00	180		360,00				
15	12	2,00	51		102,00				
16	25	8,60	61						524,60
17	12	0,60	32		19,20				
18	12	8,20	4		32,80				
19	20	8,20	31					254,20	
20	20	9,06	16					144,96	
21	12	9,06	14		126,84				
22	12	12,00	10		120,00				
Razem [m]				1413,83	3130,40	42,30	602,06	399,16	524,60
Masa [kg/m]				0,617	0,888	1,208	1,578	2,466	3,853
Masa całkowita [kg]				872	2780	51	950	984	2021
Razem [kg]				7659					



FIRMA HANDLOWO-USŁUGOWA
MATEUSZ KALISZ
NIP 684-245-96-47; REGON 361101900

ul. Dworska 23/3
38-480 Rymanów

Inwestor: POWIAT ROPCZYCKO-SĘDZISZOWSKI UL. KONOPNICKIEJ 5 39-100 ROPCZYCE		Przedsięwzięcie budowlane: PRZEBUDOWĘ MOSTU NA POTOKU GNOJNICA W CIĄGU DROGI POWIATOWEJ NR 1343R GNOJNICA - BRONISZÓW W M. GNOJNICA W KM 2+830			
Faza opracowania: PROJEKT WYKONAWCZY		Część: DROGOWO - MOSTOWA			
Funkcja	Tytuł, imię, nazwisko	Nr uprawn., specjalność	Data	Podpis	Skala: 1:50
Projektant	mgr inż. Henryk Kalisz	ANB -7342-259/94	04.2017		
Opracował	mgr inż. Tomasz Tomasiewicz	-	04.2017		Nr rysunku: 16.1
Opracował	mgr inż. Grzegorz Stróż	-	04.2017		
Tytuł rysunku: RYSUNEK ZBROJENIA PŁYTY POMOSTU					