

MAPA DO CELÓW PROJEKTOWYCH

Skala 1:1000

Nazwa miejscowości: Borek Wielki

Identyfikator i nazwa jednostki ewidencyjnej: 181504_5 - Sędziszów Małopolski

Identyfikator i nazwa obrębu ewidencyjnego: 0003 - Borek Wielki

Oznaczenie kancelaryjne zgłoszenia pracy geodezyjnej: WG-WGO.6640.148.2017

Układ współrzędnych płaskich prostokątnych: 2000/7

Układ wysokości: Kronsztad 86

Data opracowania mapy: 20.02.2017

Granice obszaru aktualizacji oznaczono linią przerywaną

Informacja o służebnościach gruntowych: nie badano

Opracowano na podstawie licencji nr: WG-WGO.6640.148.2017_1815_K05



Imię i nazwisko lub nazwa podmiotu, który wykonał mapę, oraz podpis osoby reprezentującej ten podmiot

Lucyna Filanowska

Geodeta Uprawniony

Nr upr. MGPIB 13629

w zakresie 1,2

Imię i nazwisko, numer świadectwa nadania uprawnień geodety, który sporządził mapę, oraz jego podpis

Poświadczam, że niniejszy dokument został opracowany w wyniku prac geodezyjnych i kartograficznych, których rezultaty zawiera operat techniczny wpisany do ewidencji materiałów państwowego zasobu geodezyjnego i kartograficznego.	
Organ prowadzący państwowy zasób geodezyjny i kartograficzny	STAROSTA ROPCZYCKO - SĘDZISZOWSKI
Identyfikator ewidencyjny materiału zasobu - operatu technicznego	P.1815.2017_443
Data wpisania operatu technicznego do ewidencji materiałów zasobu	2017-03-23
Imię, nazwisko i podpis osoby reprezentującej organ	ZAPIS STAROSTY

Imię i nazwisko, numer świadectwa nadania uprawnień geodety, który sporządził mapę, oraz jego podpis

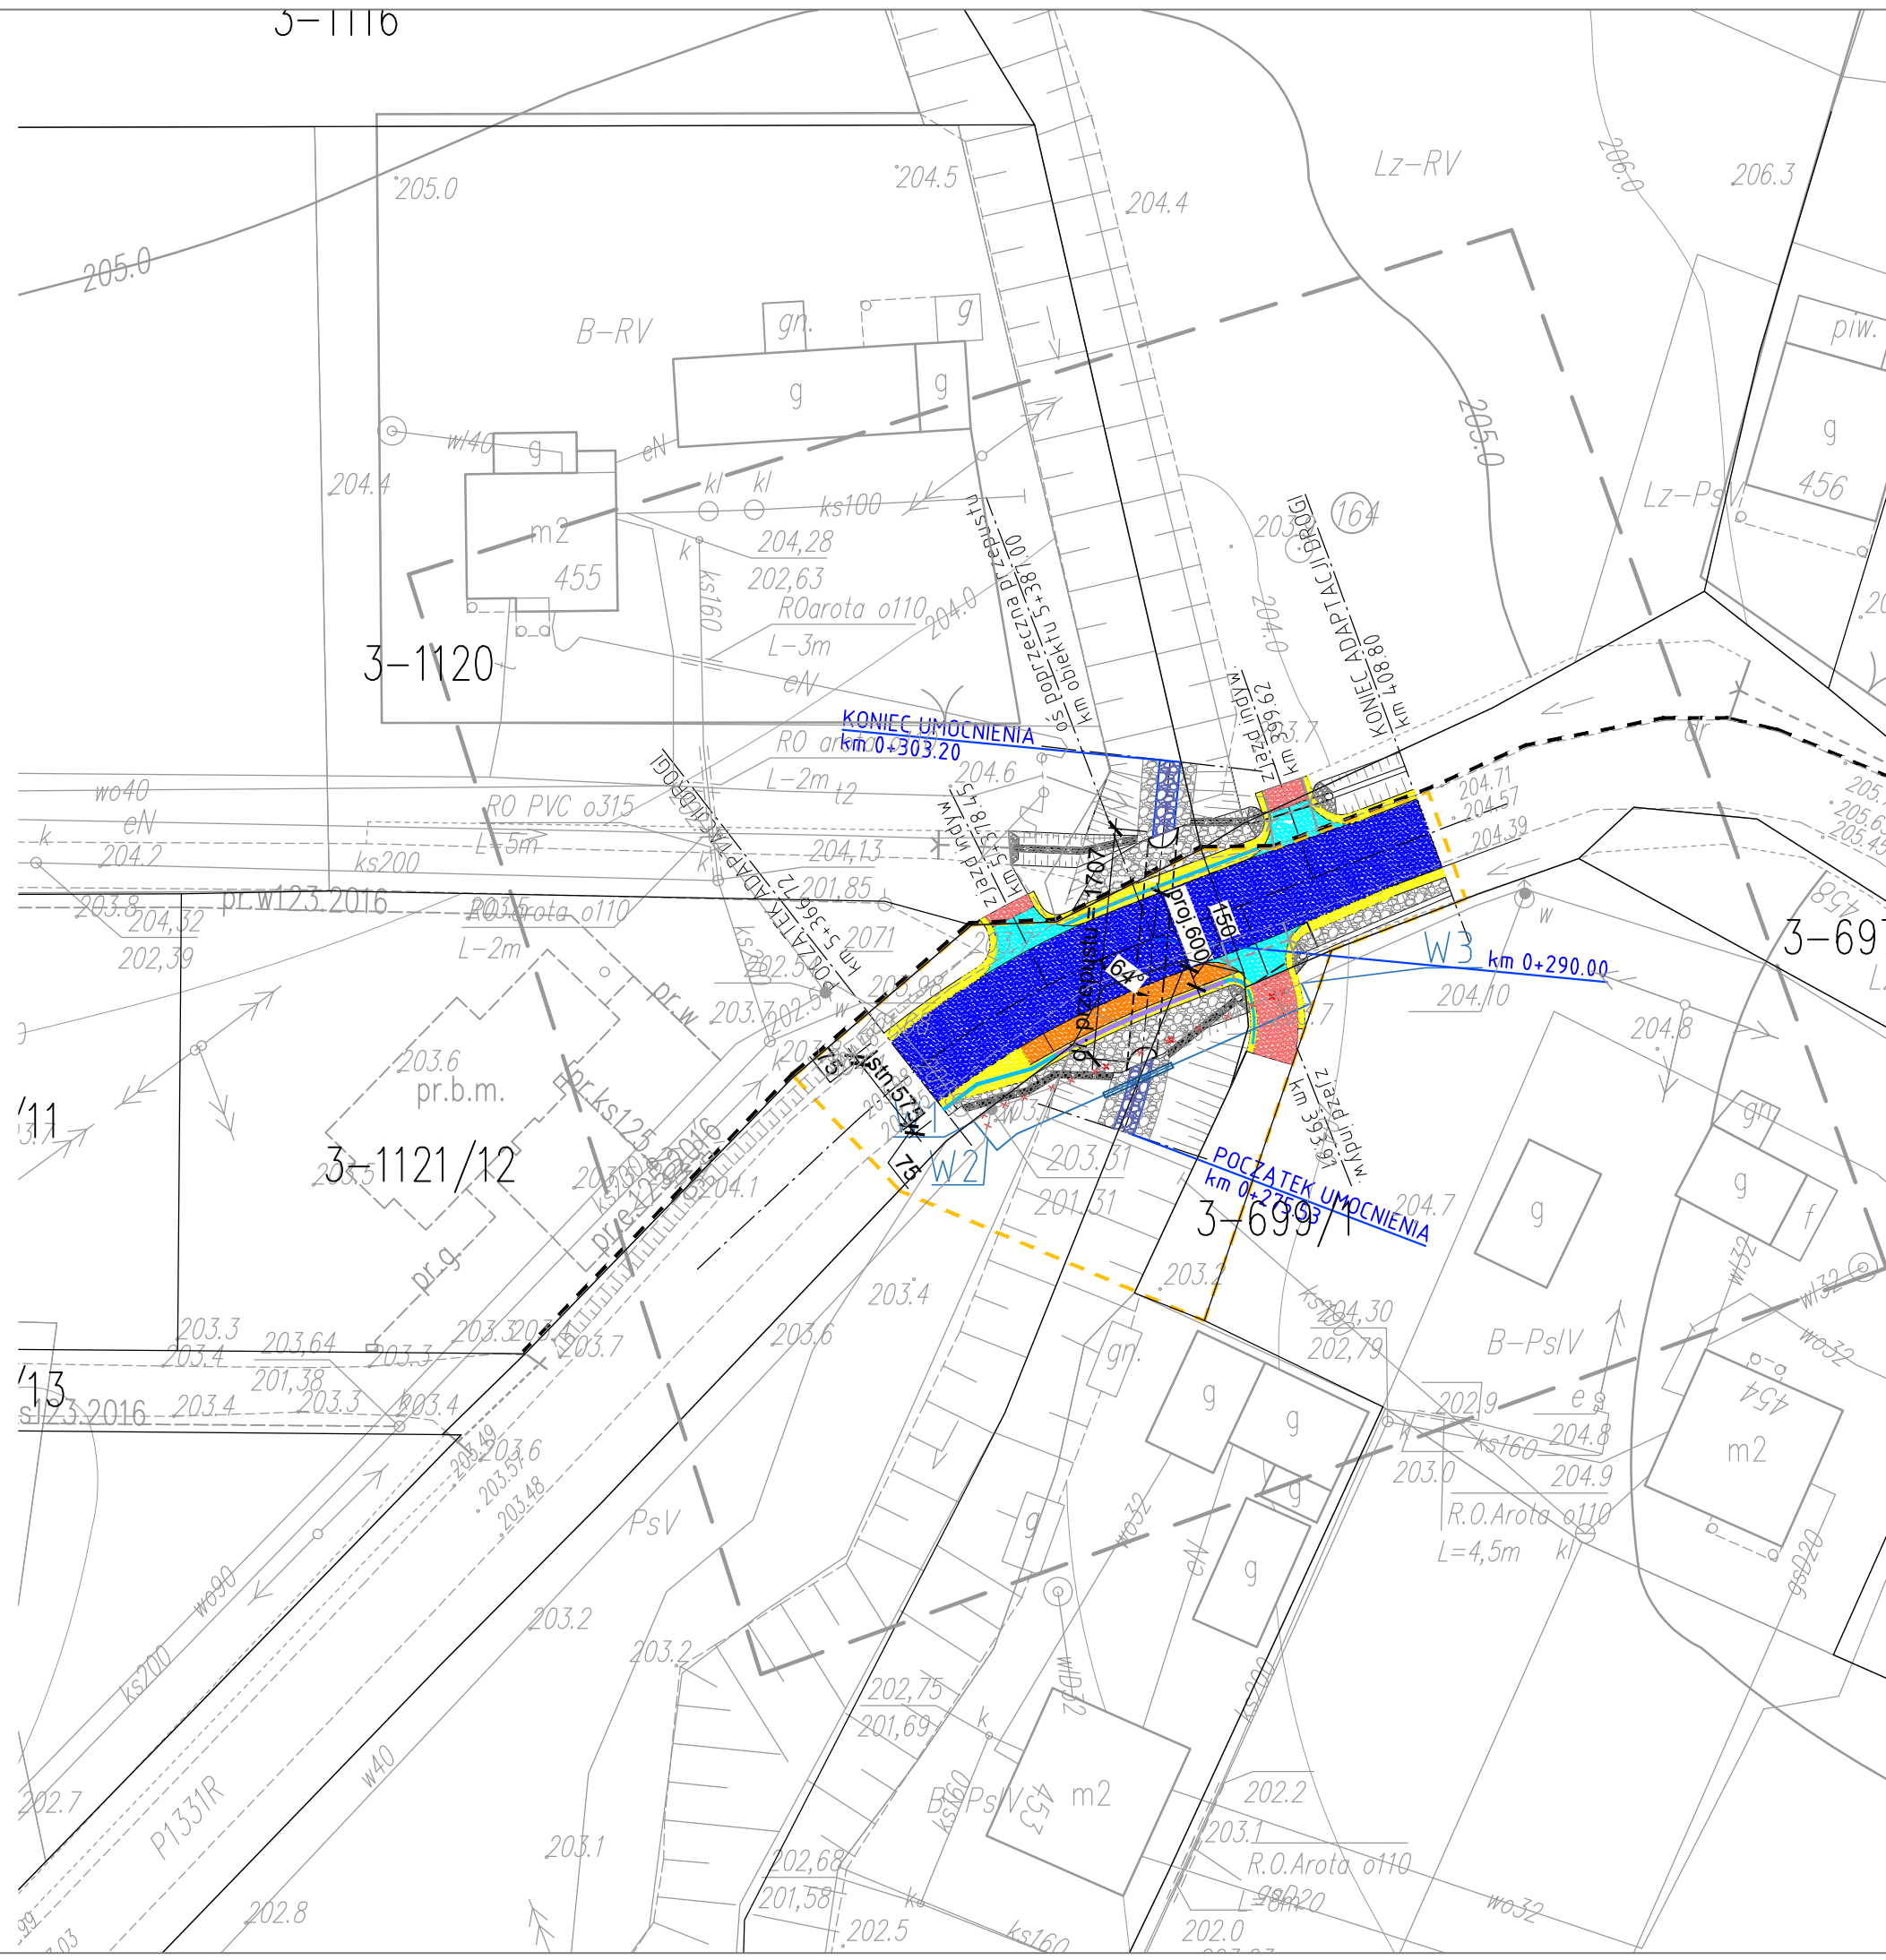

Zakres inwestycji przedstawiony w PZT objęty obowiązkiem uzgodnienia ZUDP odpowiada zakresowi inwestycji przedstawionej na planszach "Plan zagospodarowania terenu" opatrzonych klauzulami Starosty Ropczycko - Sędziszowskiego

LEGENDA

- Zakres aktualizacji mapy
- Projektowany przepust
- Adaptowany przepust pod zjazdami indywidualnym
- Projektowana przekładka sieci wodociągowej PE100 SDR17 Ø110x6,6, L=35,0m
- Istniejący wodociąg Ø100 do likwidacji
- Zasięg oddziaływania planowanych do wykonania urządzeń wodnych
- Zakres decyzji o ustaleniu lokalizacji inwestycji celu publicznego
- Zakres obowiązywania MPZP po stronie północnej inwestycji
- Projektowana bariera drogowa
- Projektowana barieroporzecz
- Projektowana nawierzchnia jezdni
- Projektowany chodnik
- Projektowana nawierzchnia zjazdów indywidualnych z KLSM
- Projektowana nawierzchnia zjazdu z kostki betonowej
- Projektowane pobocza utwardzone
- Projektowane umocnienie skarp potoku matercami siatkowo - kamiennymi
- Projektowane umocnienie dna potoku narzutem kamiennym
- Projektowane umocnienie skarp matercami siatkowo - kamiennymi
- Projektowane korytka oraz umocnienia z kamienia na zaprawie

WYKONAWCA		INWESTOR	
<div></div> <div>MOSTEK Patrycjusz Mostek ul. Dukielska 13/16a ; 35-505 Rzeszów mail: biuro@mostek.pro ; web: www.mostek.pro tel.: 662-291-817</div>		Powiat Ropczycko - Sędziszowski	
NAZWA INWESTYCJI		STADIUM	
Przebudowa przepustu w ciągu drogi powiatowej Nr 1331R Ostrów - Borek Wielki - Boreczek w miejscowości Borek Wielki w km 5+387		PB	
TYTUŁ RYSUNKU		DATA	SKALA
Plan zagospodarowania terenu		04.2017	
BRANŻA MOSTOWA			
PROJEKTANT	mgr inż. Patrycjusz Mostek PDK/0124/POOM/06		
SPRAWDZAJĄCY	mgr inż. Marcin Arendarczyk PDK/0083/POOM/11		
OPRACOWUJĄCY		inż. Adrian Szyszka	1:500
BRANŻA SANITARNA			
PROJEKTANT	mgr inż. Piotr Kuczmenda PDK/0036/PWOS/09		
SPRAWDZAJĄCY			
			NR RYS
			2