



MAPA DO CELÓW PROJEKTOWYCH

powstała na bazie mapy zasadniczej

Układ poziomy: 2000

Układ wysokościowy: Kronsztadt 86

Miejscowość: Zdzary

Jedn. ewid.: 181502_2 Ostrów

Obręb ewid.: 0009 Zdzary

Sekcja: 7.126.26.04.1

Skala 1:500


Nr rej. zgl./Licencja WG-W02.6640.4212017_1815_K05
Niniejsza mapa została wykonana bez ustalenia obciążeń
służebnościami gruntowymi ujemnymi w księgach wieczystych.

Mapa aktualna na dzień: 4.05.2017r.
w zakresie oznaczonym linią przerywaną.

Wykonał dnia: 8.05.2017r.

GEODETA UPRAWNIONY
Sławomir Paśko
Swiad. GKG/Nr 6361
upr. w zakresie 1,2,4

USŁUGI GEODEZYJNO-KARTOGRAFICZNE
"ARGEO" s.c.
Międzybórz Górny, Władysław Małki
59-100 Białopole, ul. K.K. Wielkiego 5/23
tel. fax: 0-171 22-18-082

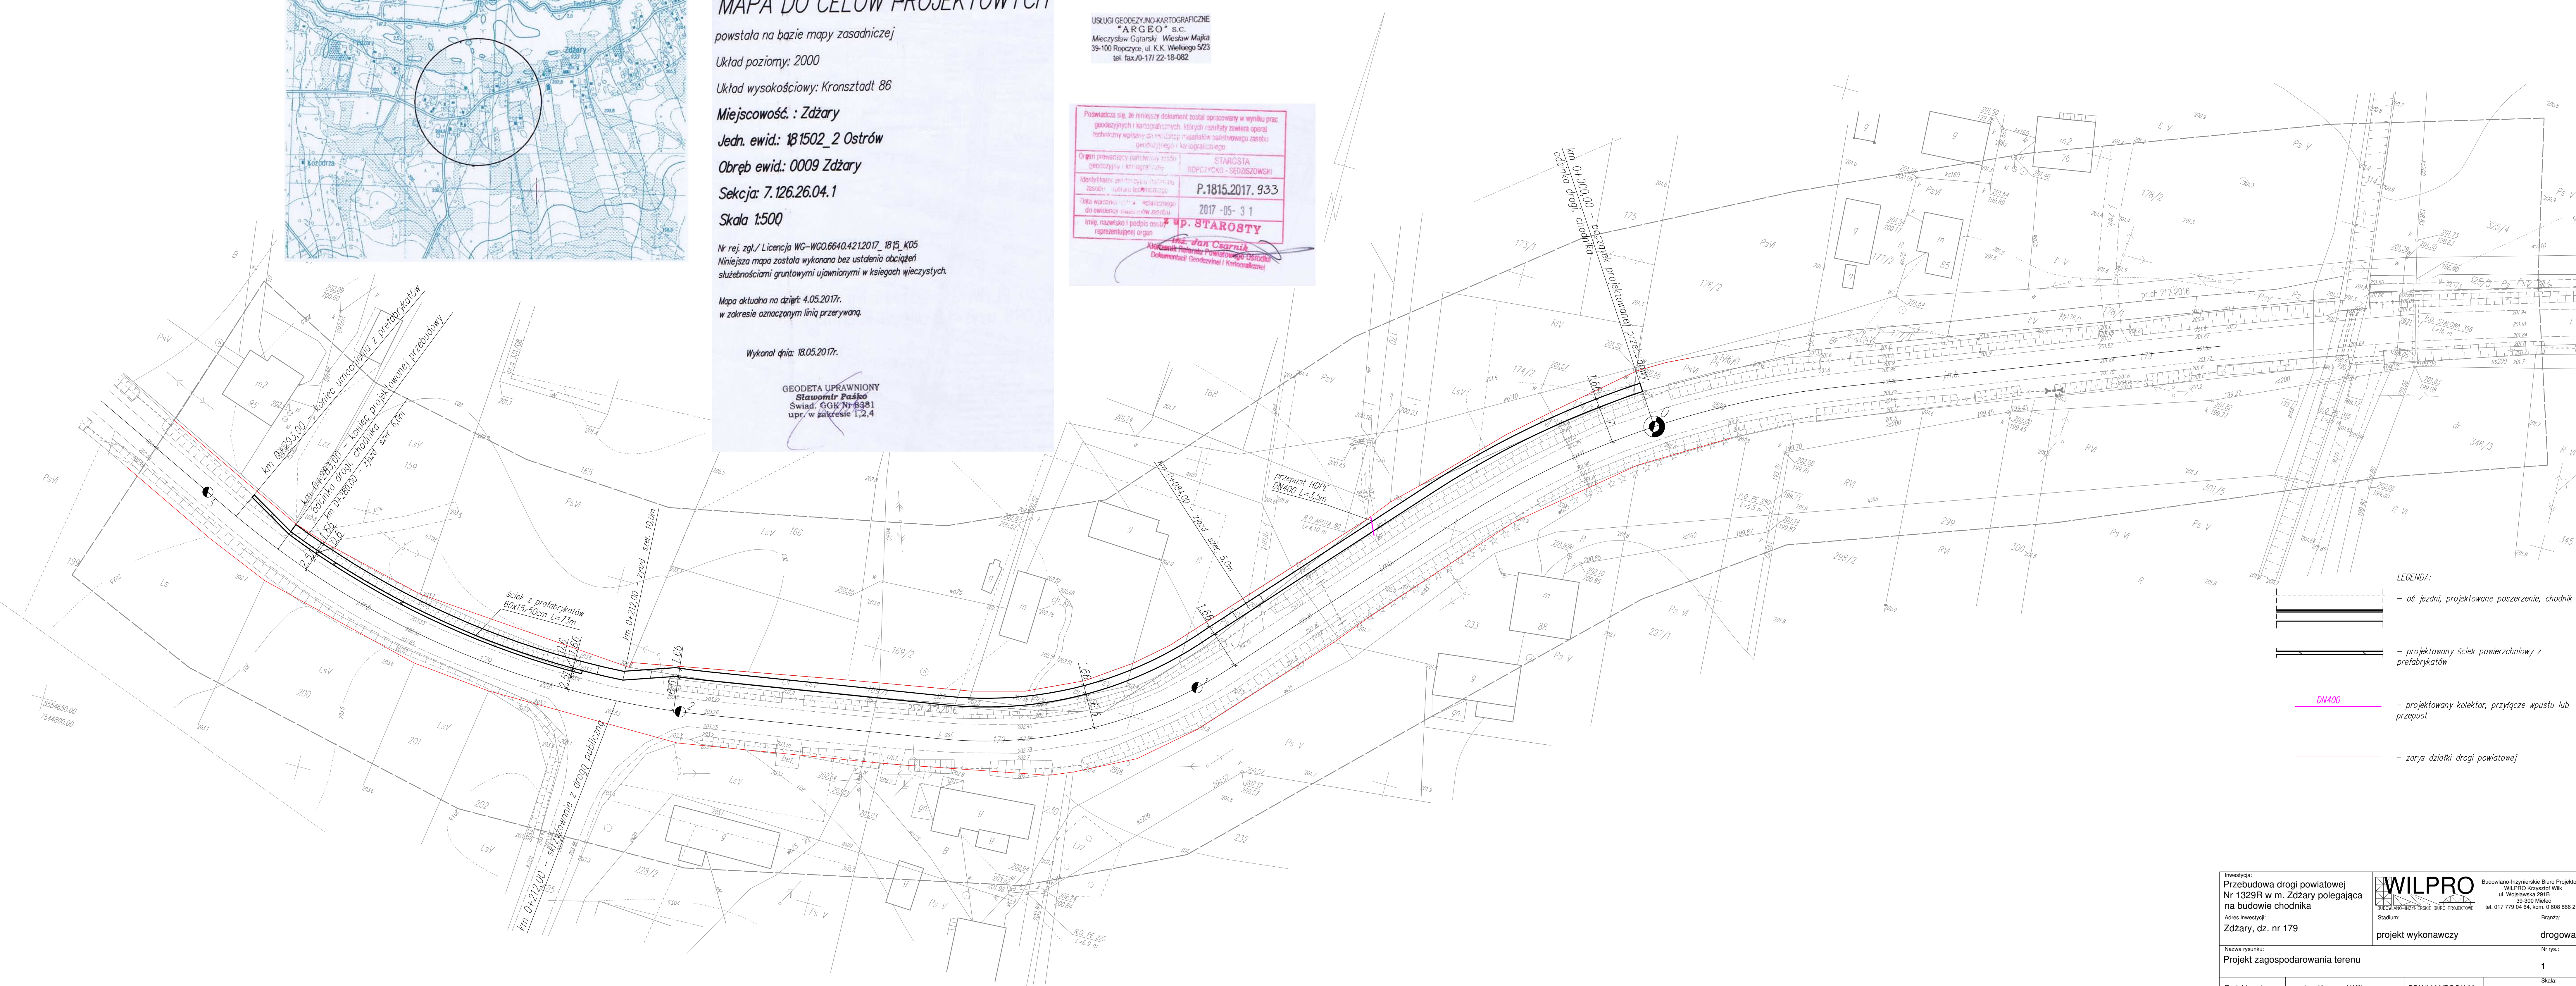

- LEGENDA:
- os. jezdni, projektowane poszerzenie, chodnik
 - projektowany ściek powierzchniowy z prefabrykatów
 - projektowany kolektor, przyłącze wpustu lub przepust DN400
 - zarys działki drogi powiatowej

Inwestycja: Przebudowa drogi powiatowej Nr 1329R w m. Zdzary polegająca na budowie chodnika			
Akta inwestycji:	Stan: projekt wykonawczy	Budowa:	drogowa
Zdany, dz. nr 179			
Projekt zagospodarowania terenu			Nr rys.: 1
Projektował:	mgr inż. Krzysztof Wilk	PDK/0089/POOK/03	Skala: 1:500
Opracował:			Format: A1
Weryfikował:			Data: luty 2018