



Boiska do siatkówki
skala 1:100

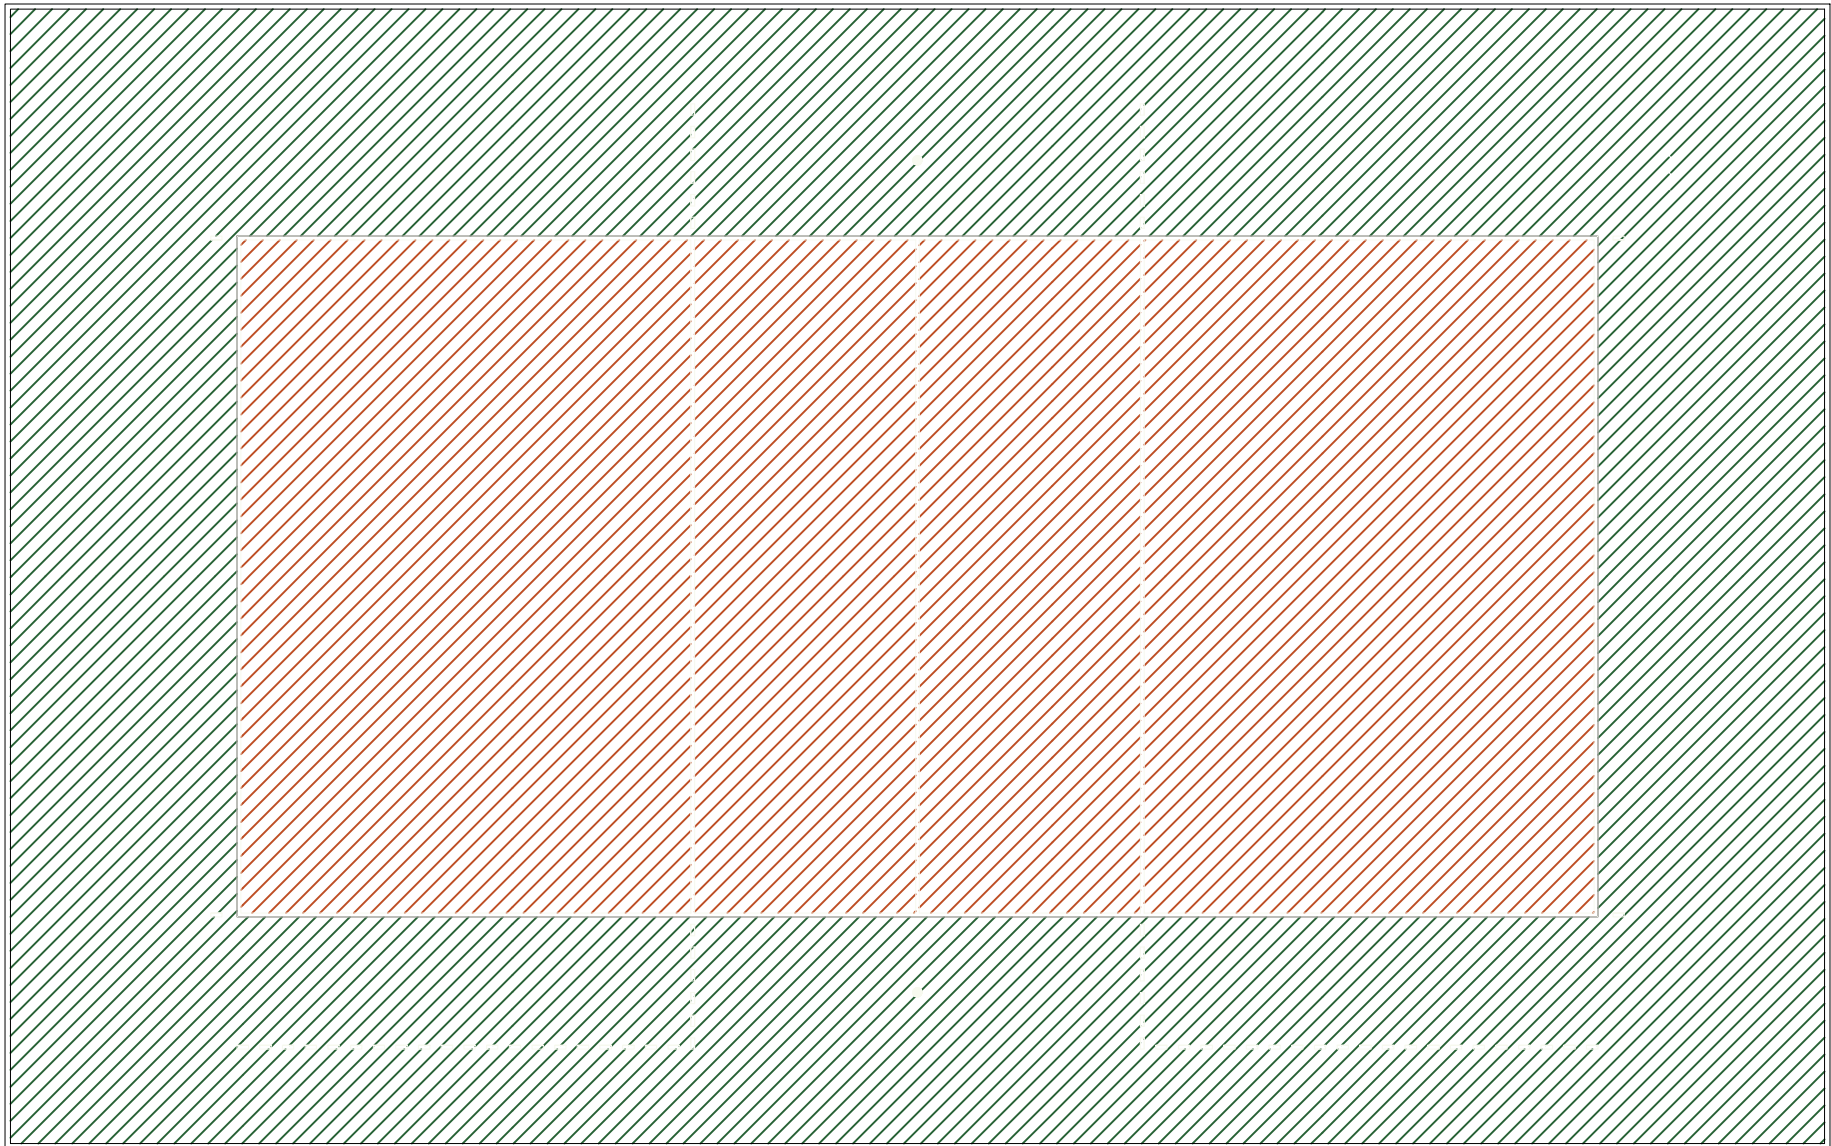

<div><div>Biuro Projektowe "KONSTRUKTOR" ul. Czwartaków 19, 39-200 Dębica fax +48 14 690 81 99, tel. 601 53 45 45 www.buduj.org, e-mail: konstruktor@buduj.org</div></div>	
Inwestor: Powiat Ropczycko- Sędziszowski ul. Konopnicka 5, 39- 100 Ropczyce	
Nazwa inwestycji: Projekt wykonawczy odcinka sieci gazowej i kanalizacji sanitarnej, przyłącza elektrycznego i kanalizacji deszczowej oraz instalacji oświetleniowej i monitoringu, budowa i przebudowa boisk sportowych, bieżni, skoczni w dal, miejsca do rzutu kulą, a także drenażu, ogrodzenia, ciągów pieszych i utwardzenia terenu.	
Adres inwestycji: Miejscowość: Ropczyce Numer działki: 1791/8,1792/5, 1792/4,1791/7, 1744/6 Gmina: Ropczyce Powiat: Ropczycko- Sędziszowski Województwo: podkarpackie	
Nazwa rysunku: Boisko do siatkówki- kolorytyka	
Data: Listopad 2015	Skala: 1:100/A3
Projektował: branża architektoniczna	mgr inż. arch.Marek Krystek UAN-8364/75/88
Opracował:	mgr inż. Jaromir Łączak
Nr rysunku: PW-21	