




Szczegół "A"

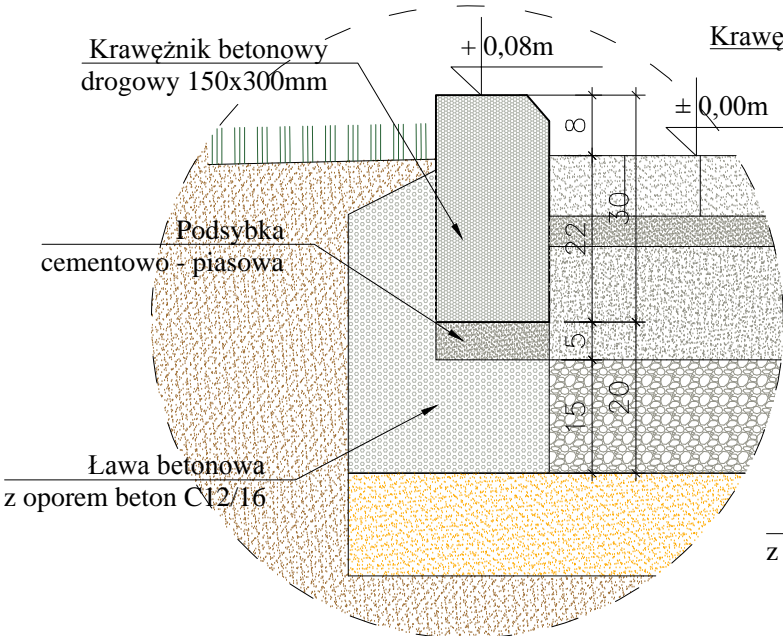

Szczegół "B"

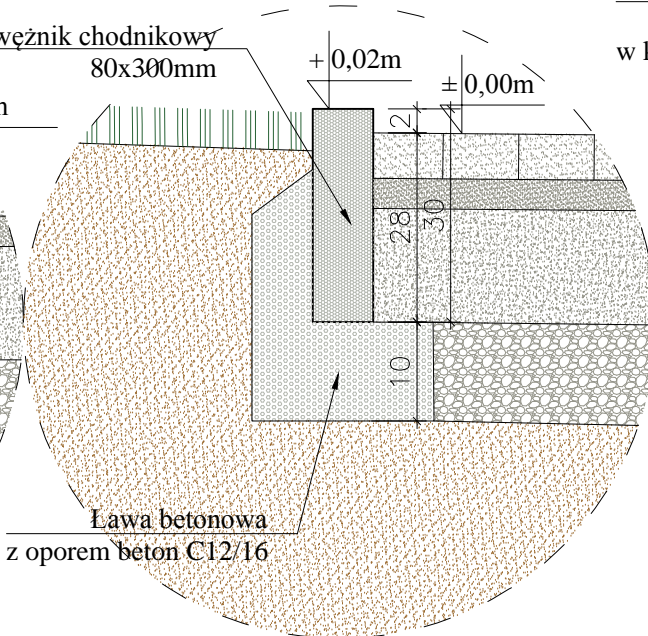


Szczegół "C"

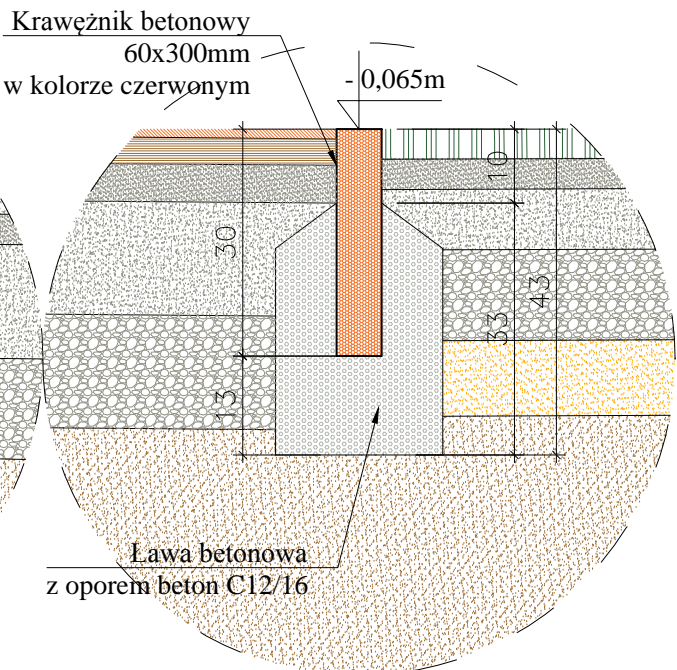

Szczegóły A-B-C
skala 1:10

Przekrój przez boisko piłki nożnej

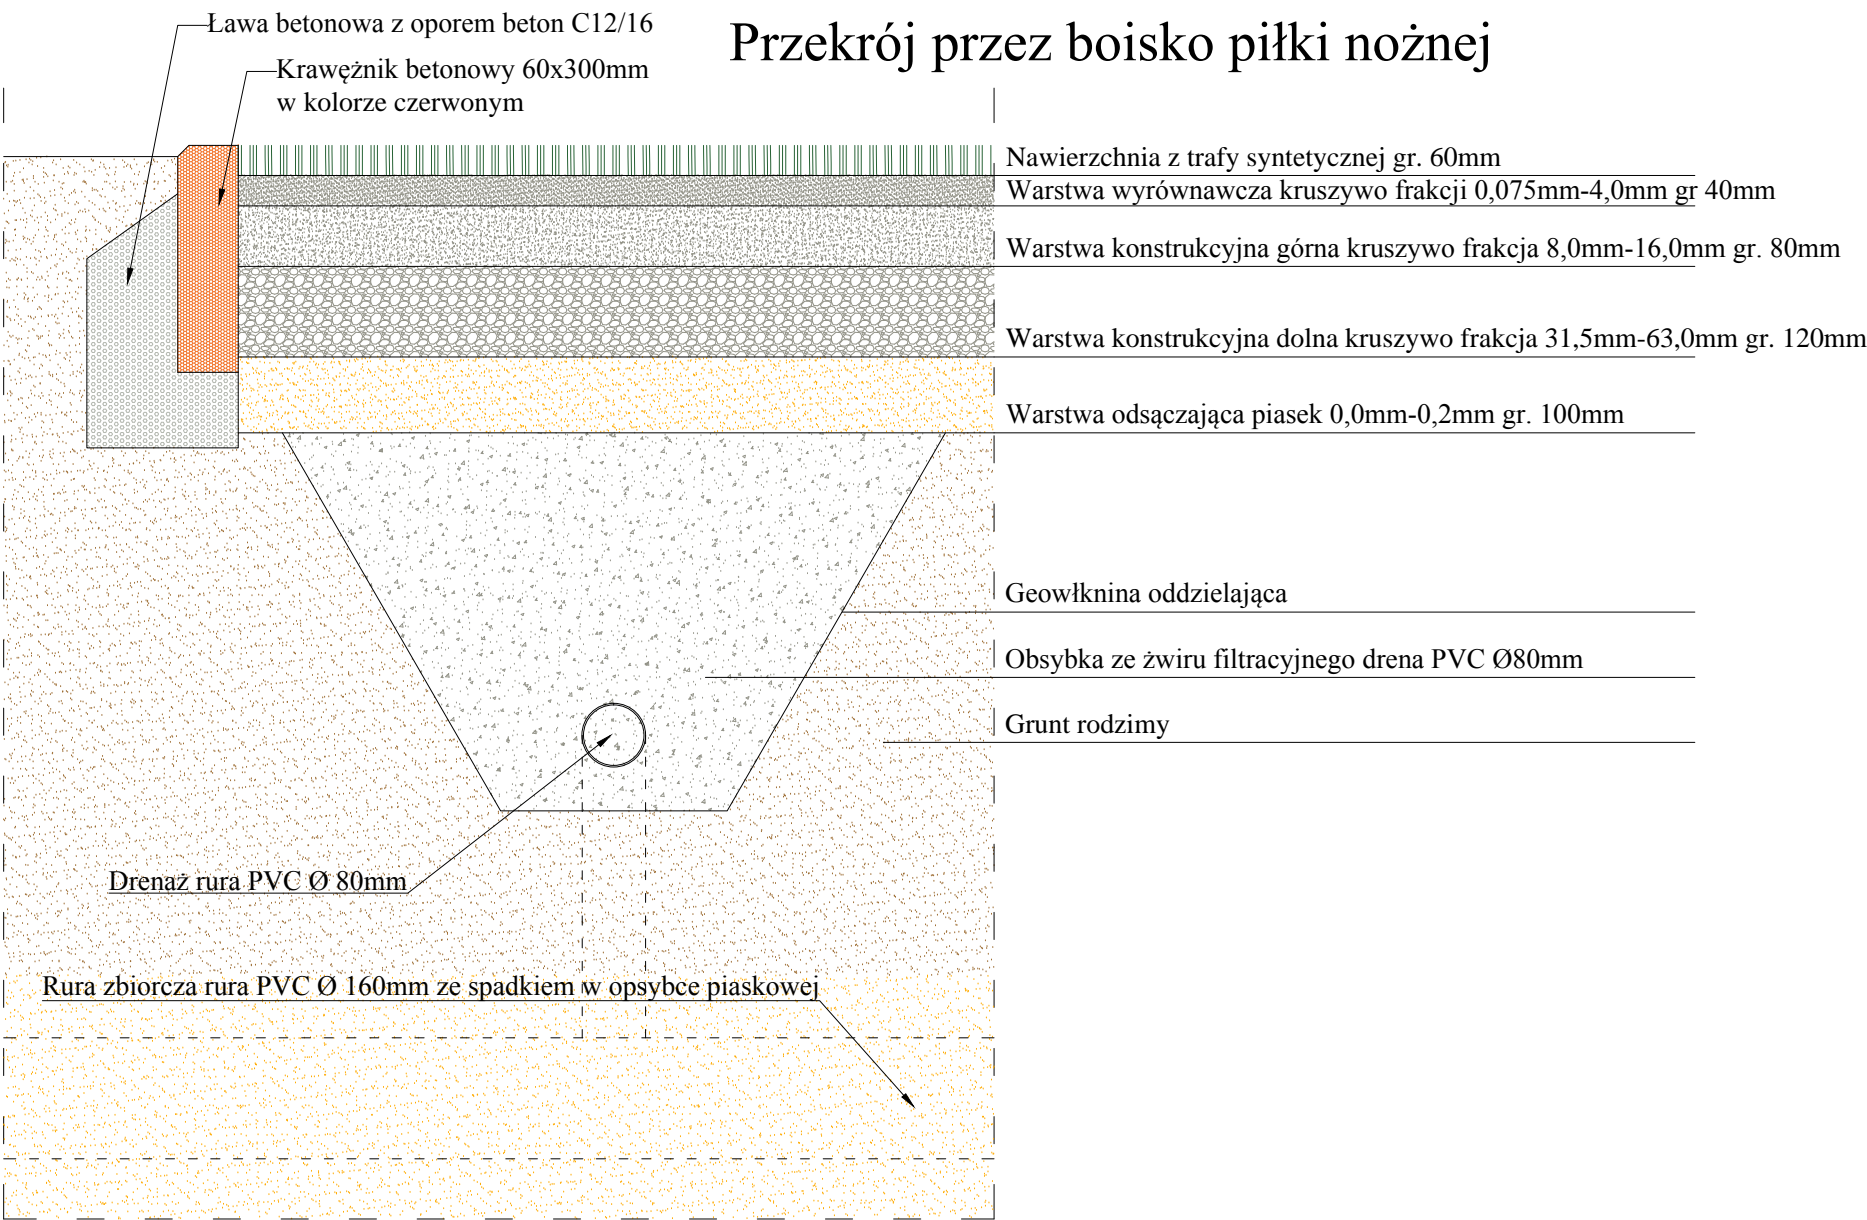

Biuro Projektowe "KONSTRUKTOR"
ul. Czwartaków 19, 39-200 Dębica
fax +48 14 690 81 99, tel. 601 53 45 45
www.buduj.org, e-mail: konstruktor@buduj.org

Inwestor:
Powiat Ropczycko- Sędziszowski
ul. Konopnicka 5, 39- 100 Ropczyce

Nazwa inwestycji:
Projekt wykonawczy odcinka sieci gazowej i kanalizacji sanitarnej, przyłącza elektrycznego i kanalizacji deszczowej oraz instalacji oświetleniowej i monitoringu, budowa i przebudowa boisk sportowych, bieżni, skoczni w dal, miejsca do rzutu kulą, a także drenażu, ogrodzenia, ciągów pieszych i utwardzenia terenu.

Adres inwestycji:
Miejscowość: Ropczyce
Numer działki: 1791/8, 1792/5, 1792/4, 1791/7, 1744/6
Gmina: Ropczyce
Powiat: Ropczycko- Sędziszowski
Województwo: podkarpackie

Nazwa rysunku:
Szczegóły A-B-C

Data: Listopad 2015 **Skala:** 1:10/A3

Projektował:
branża architektoniczna mgr inż. arch.Marek Krystek
UAN-8364/75/88

Opracował: mgr inż. Jaromir Łączak

Nr rysunku: PW-04