SZCZEGÓŁ 1.9
TYPOWE ROZWIĄZANIE ZJAZDU INDYWIDUALNEGO
-ZJAZDY W CIĄGU CHODNIKA-
skala 1:50

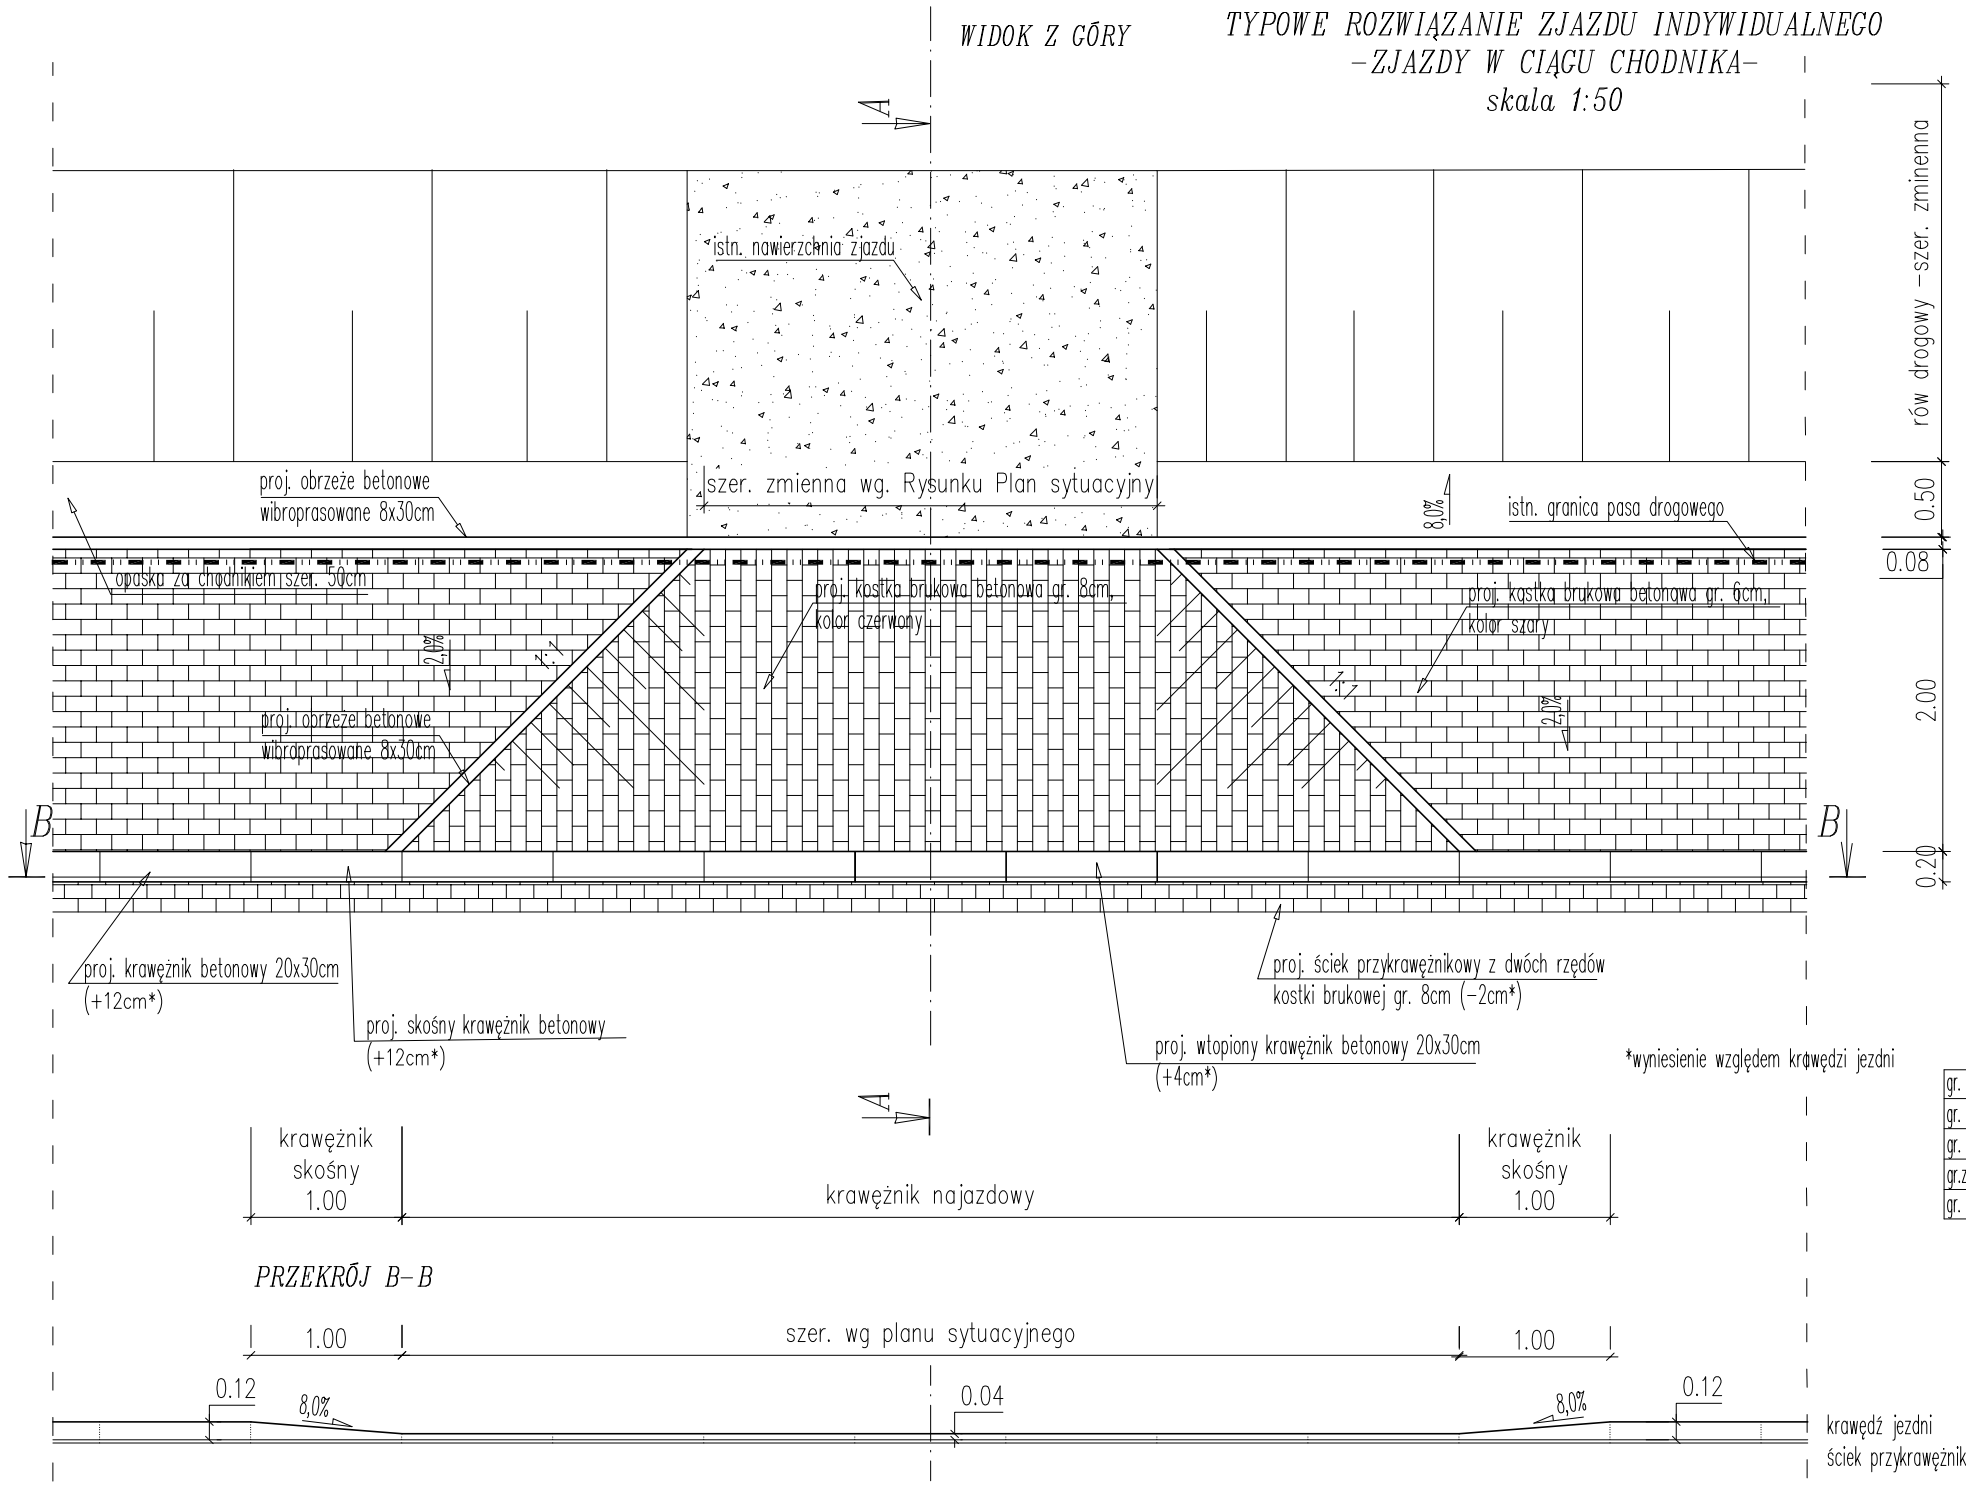

J

	KONSTRUKCJA NAWIERZCHNI ZJAZDU INDYW. Z KOSTKI:
gr. 8cm	kostka brukowa betonowa
gr. 3cm	podsypka cementowo-piaskowa 1:4
gr. 15cm	warstwa z kruszywa naturalnego stabil. cementem Rm=1,5Mpa
gr.zmienna	warstwa z gruntu niewysadzinowego o prametrach podłoża G1
gr. 24cm	RAZEM

K

NAWIERZCHNIA ZJAZDÓW ZA CHODNIKIEM
istn. nawierzchnia zjazdu dostosowana do proj. chodnika

Inwestor: **POWIAT ROPCZYCKO - SĘDZISZOWSKI UL. KONOPNICKIEJ 5 39-100 ROPCZYCE**	Przedsięwzięcie budowlane: **PRZEBUDOWA CHODNIKA DLA PIESZYCH WRAZ Z REMONTEM I ZABEZPIECZENIEM SKARPY W CIĄGU ULICY POWIATOWEJ NR 1358R WYSZYŃSKIEGO W ROPCZYCACH OD KM OKOŁO 0+347,25 DO KM OKOŁO 0+444,50**
Faza opracowania: PROJEKT WYKONAWCZY	Część: CZĘŚĆ RYSUNKOWA

Funkcja/Branża	Tytuł, imię, nazwisko	Nr uprawn.,specjalność	Data	Podpis
Projektował Drogowa	mgr inż. Adam Siry	PDK/0230/POOD/10	09.2017	
Opracował Drogowa	mgr inż. Roman Charchut	---	09.2017	

Skala:	Tytuł rysunku:	Nr rysunku:
1:50	SZCZEGÓŁY ROZWIĄZAŃ	4.2