



STUDNIE TYPOWE I ELEMENTY ODWODNIENIA

SKALA 1:25


PRZEKRÓJ STUDZIENKI
REWIZYJNEJ D1200 CM

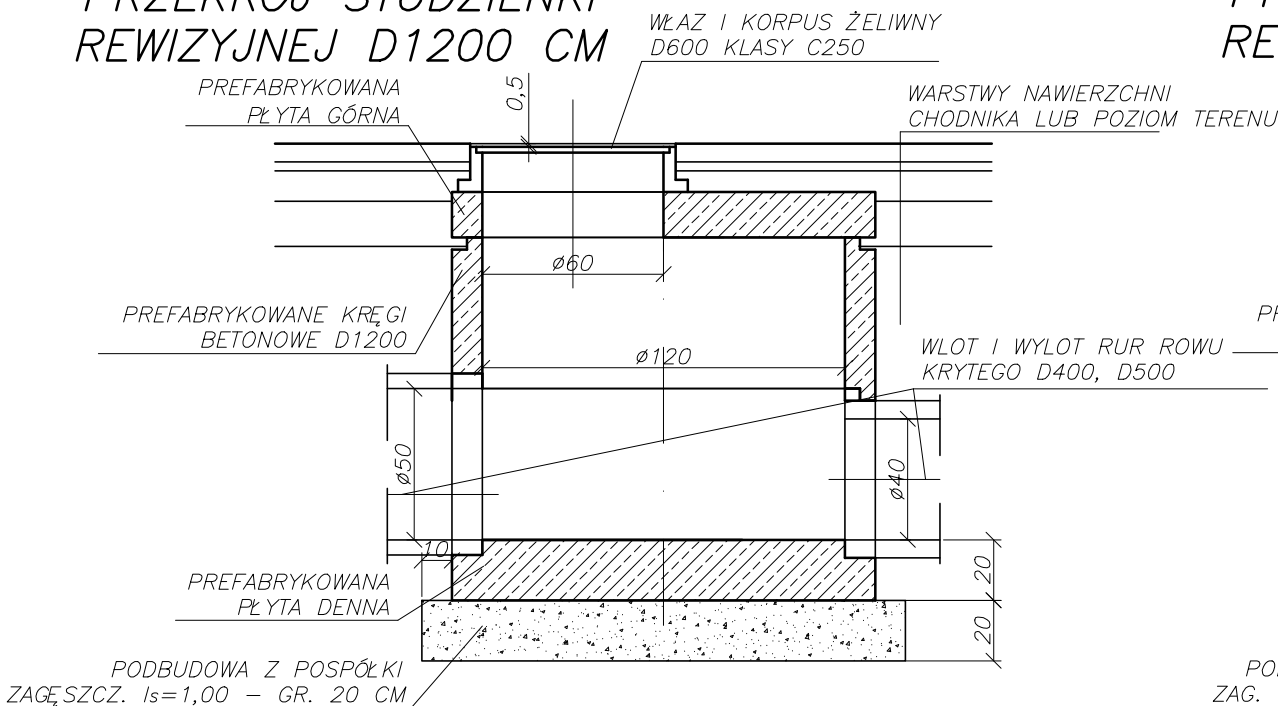

PRZEKRÓJ STUDZIENKI
REWIZYJNEJ D1000 CM

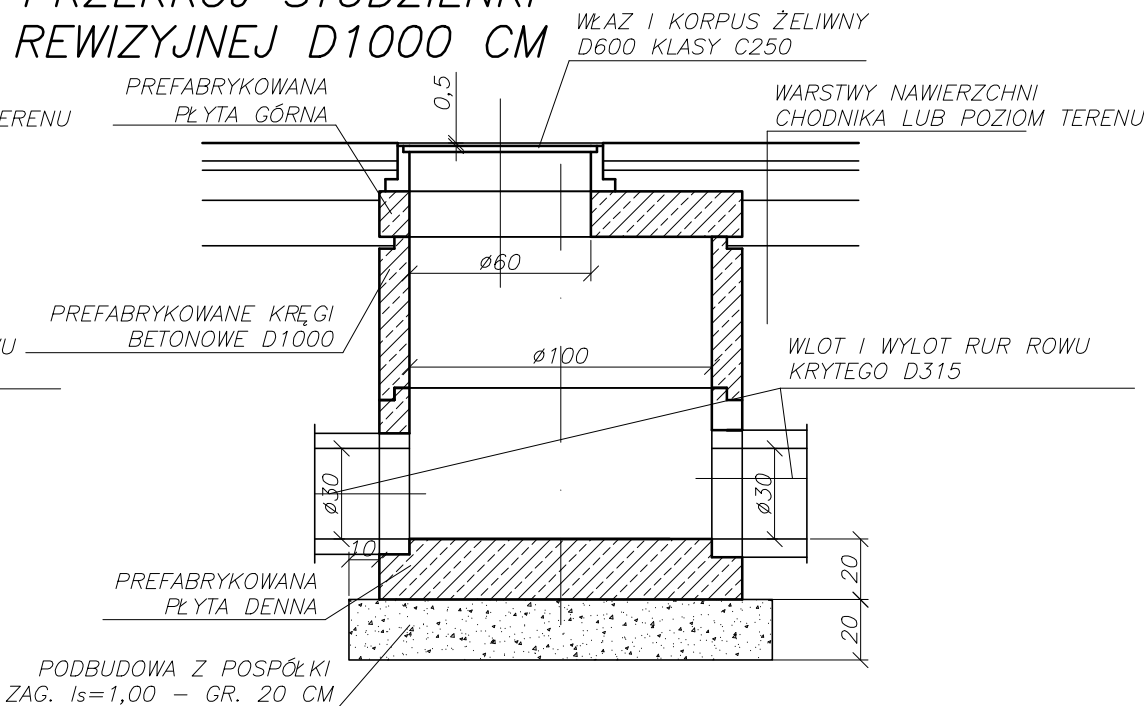

PRZEKRÓJ STUDZIENKI
WPUSTOWEJ Z OSADNIKIEM

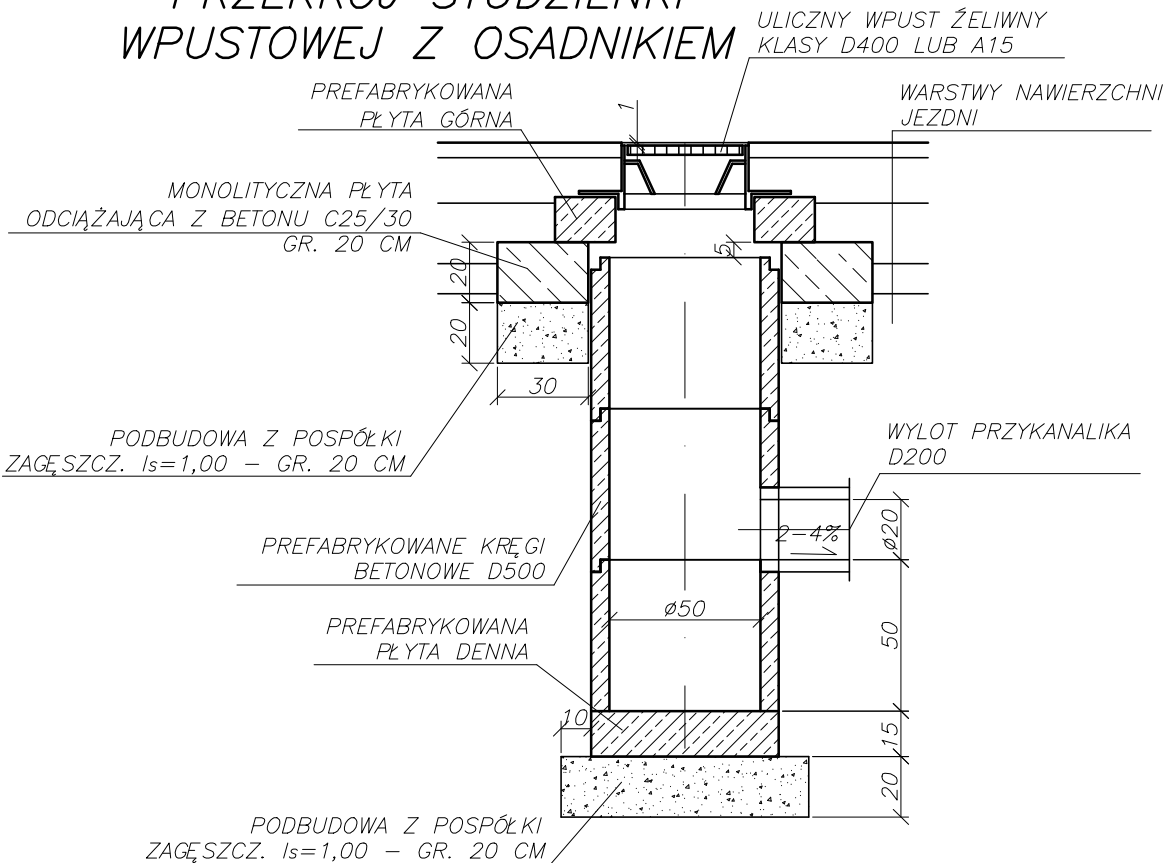

Inwestycja:		WILPRO	
Przebudowa drogi powiatowej Nr 1387A w m. Wiercany i Olimpów polegająca na przebud. nawierz. drogi i bud. chodnika		Budowlano-Inżynierskie Biuro Projektowe WILPRO Krzysztof Wilk ul. Wojsławska 291B 39-300 Mielec tel. 017 779 04 64, kom. 0 608 866 251	
Adres inwestycji:	Wiercany, dz. nr 773 Olimpów, dz. nr 498	Stadium:	projekt wykonawczy
Nazwa rysunku:	Studnie typowe i elementy odwodnienia		Nr rys.: 9
Projektował:	mgr inż. Krzysztof Wilk	PDK/0089/POOK/03	Skala: 1:25
Opracował:			Format: A3
Weryfikował:			Data: grudzień 2017