



# RYSUNEK URZĄDZEŃ WODNYCH

## SKALA 1:25


### PRZEKRÓJ POPRZECZNY UMOCNIENIA SKARPY ROWU GABIONAMI

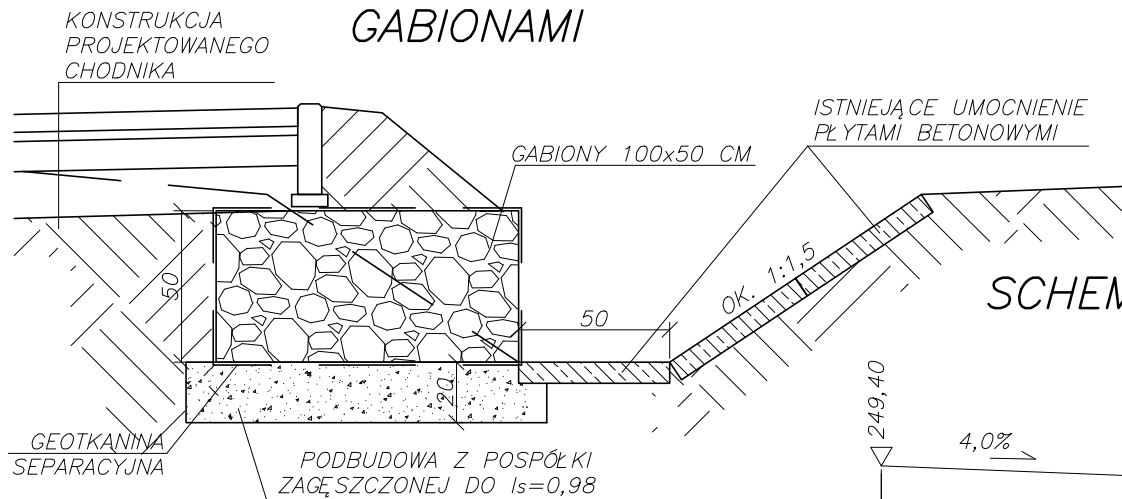

### SCHEMAT WYSOKOŚCIOWY PRZEBUDOWANEGO ODCNIKA ROWU (1:500)

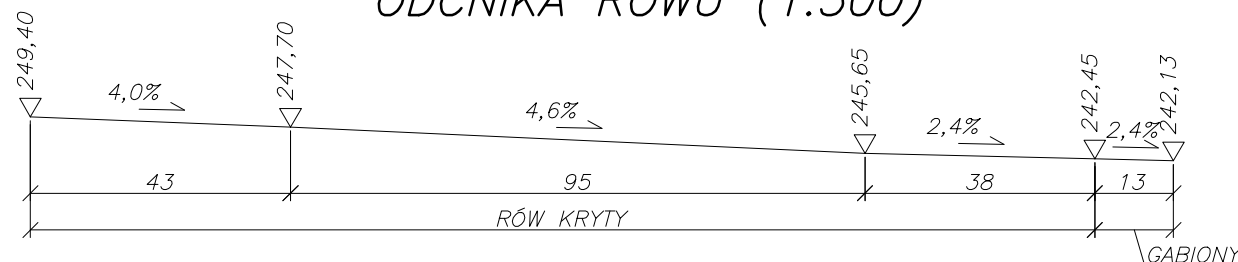

### PRZEKRÓJ POPRZECZNY ROWU KRYTEGO

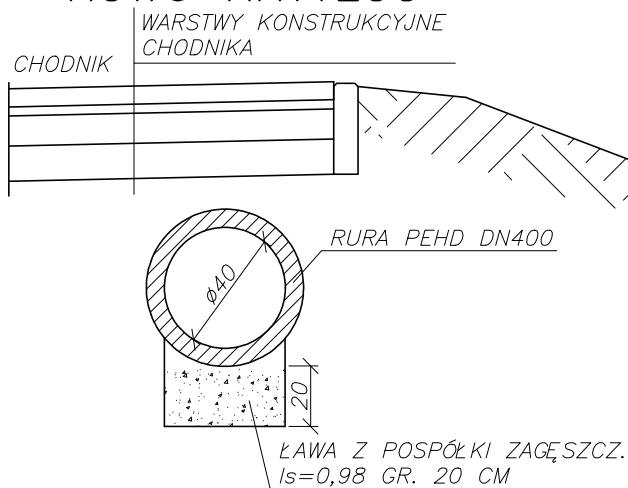

Inwestycja: Przebudowa drogi powiatowej Nr 1342R polegająca na budowie chodnika w m. Góra Ropczycka				Budowlano-Inżynierskie Biuro Projektowe WILPRO Krzysztof Wilk ul. Wojsławska 291B 39-300 Mielec tel. 017 779 04 64, kom. 0 608 866 251	
Adres inwestycji: Góra Ropczycka, dz. nr 198/2		Stadium:  zgłoszenie wodnoprawne			Branża:  drogowa
Nazwa rysunku: Rysunek urządzeń wodnych					Nr rys.:  2
Projektował:	mgr inż. Krzysztof Wilk	PDK/0089/POOK/03			Skala: 1:25
Opracował:					Format: A4
Weryfikował:					Data: styczeń 2018