


ZJAZDY
ZJAZD PUBLICZNY
SKALA 1:50

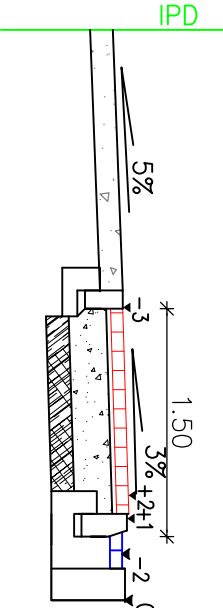

lokalizacja
strona L:
Z-17 0+441.04
Z-20 0+526.95

Pracownia projektowa: ESTAKADA Nagawczyna 439, 39-200 Dębica	Inwestor: Gmina Ostrów 39-103 Ostrów 225
Rodzaj projektu: PROJEKT WYKONAWCZY	Temat: Budowa chodnika przy drodze powiatowej nr 1328R w m. Ocieka
Tytuł rysunku: ZJAZDY	Podpis: <i>Świder</i>
Opracowała: mgr inż. Jacek Świder	Podpis: <i>Stanisław Kawalerczyk</i>
Projektował: mgr inż. Stanisław Kawalerczyk upr. nr WB-NB-8346/162/81	Podpis: <i>Stanisław Kawalerczyk</i>
Prawa autorskie zastrzeżone. © PP ESTAKADA	Data: 07.2012
Skala: 1:50	Rewizja: 1.0
Nr rys.: 6	Nr ark.: 3
Nieautoryzowane kopiowanie, modyfikowanie, rozpowszechnianie oraz wykorzystywanie do innych opracowań zabronione.	