



PRZEKROJE TYPOWE
SKALA 1:25


PRZEKRÓJ POPRZECZNY
CHODNIKA NA SZEROKOŚCI
ZJAZDU

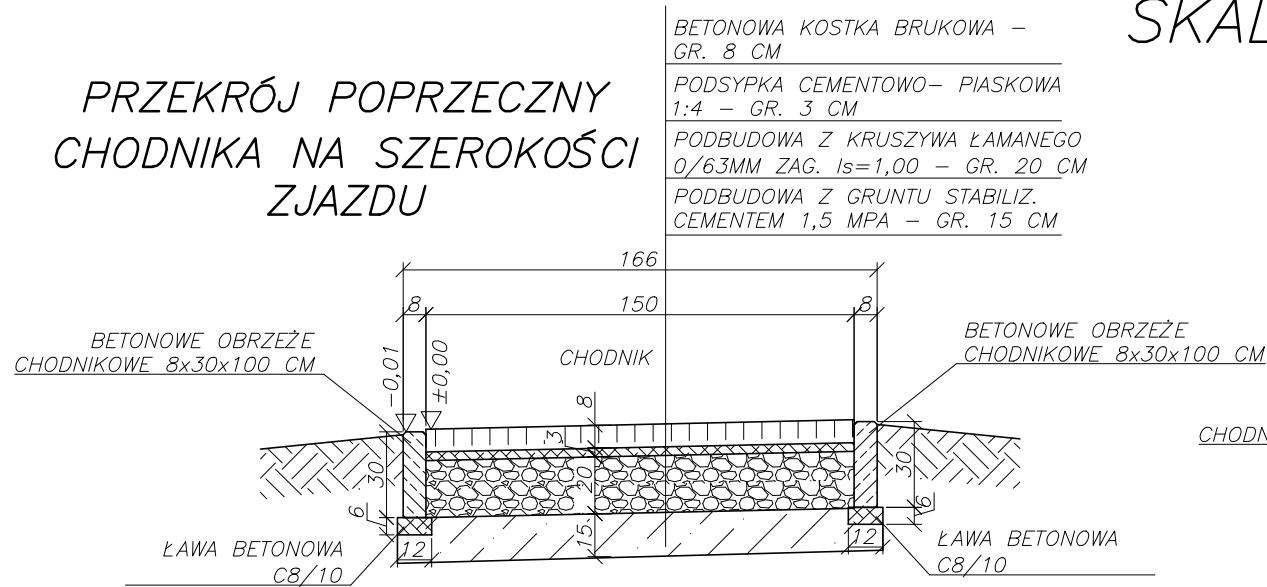


PRZEKRÓJ POPRZECZNY
CHODNIKA

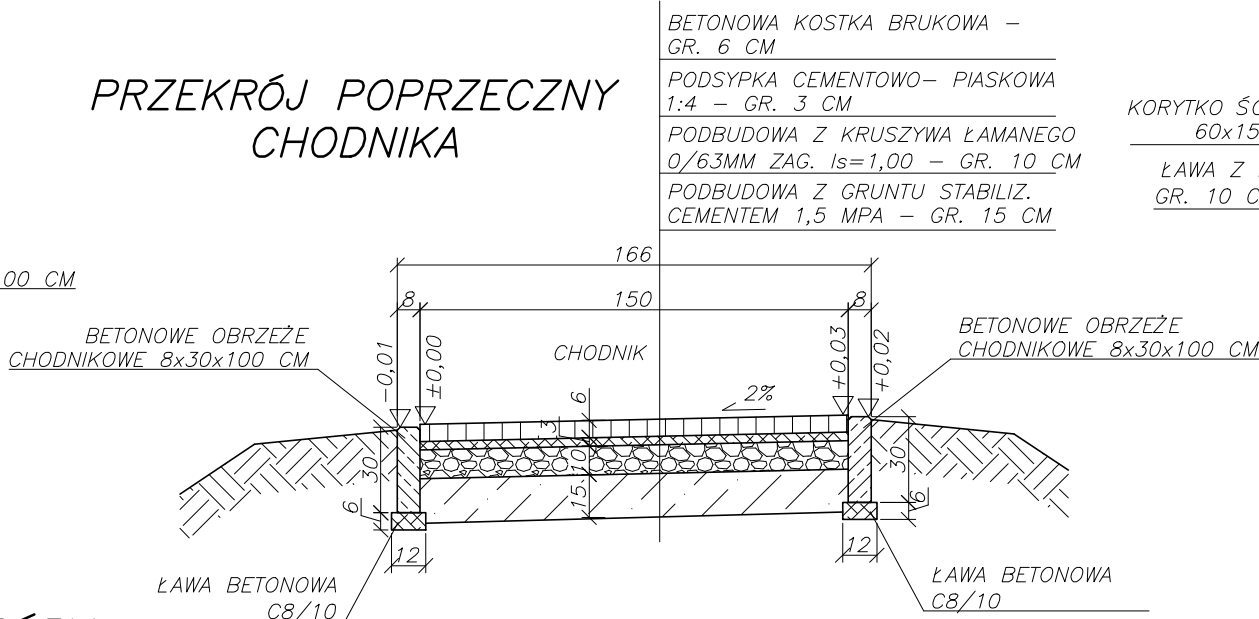


PRZEKRÓJ ŚCIEKU
BEZ CHODNIKA

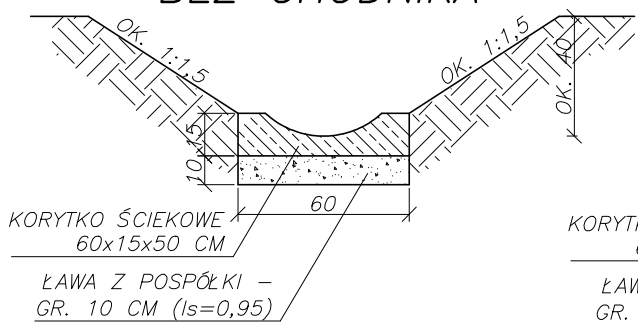


PRZEKRÓJ ŚCIEKU
PRZY CHODNIKU

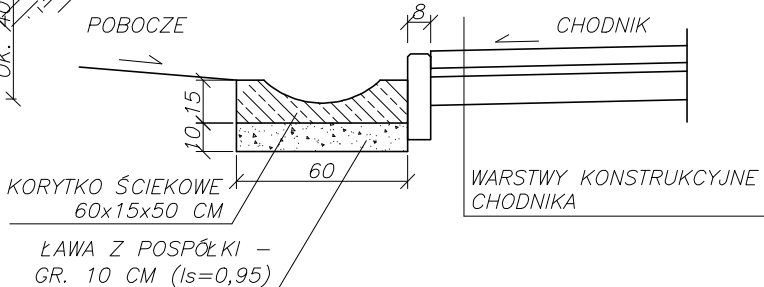

PRZEKRÓJ PODŁUŻNY
PRZEPUSTU

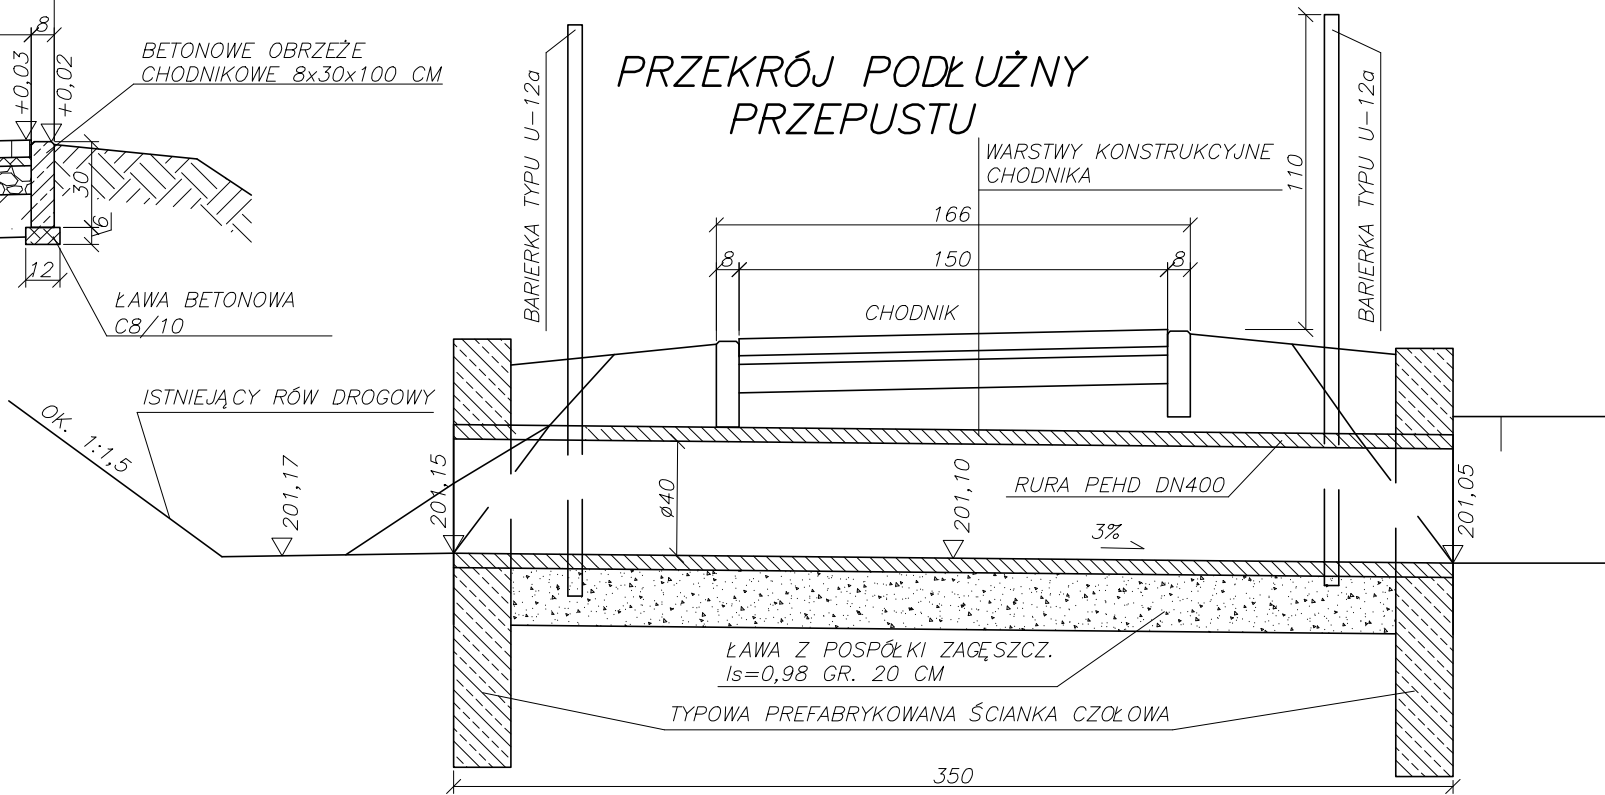

RZUT Z GÓRY
TYPOWEGO ZJAZDU PRZEZ CHODNIK
SKALA 1:50

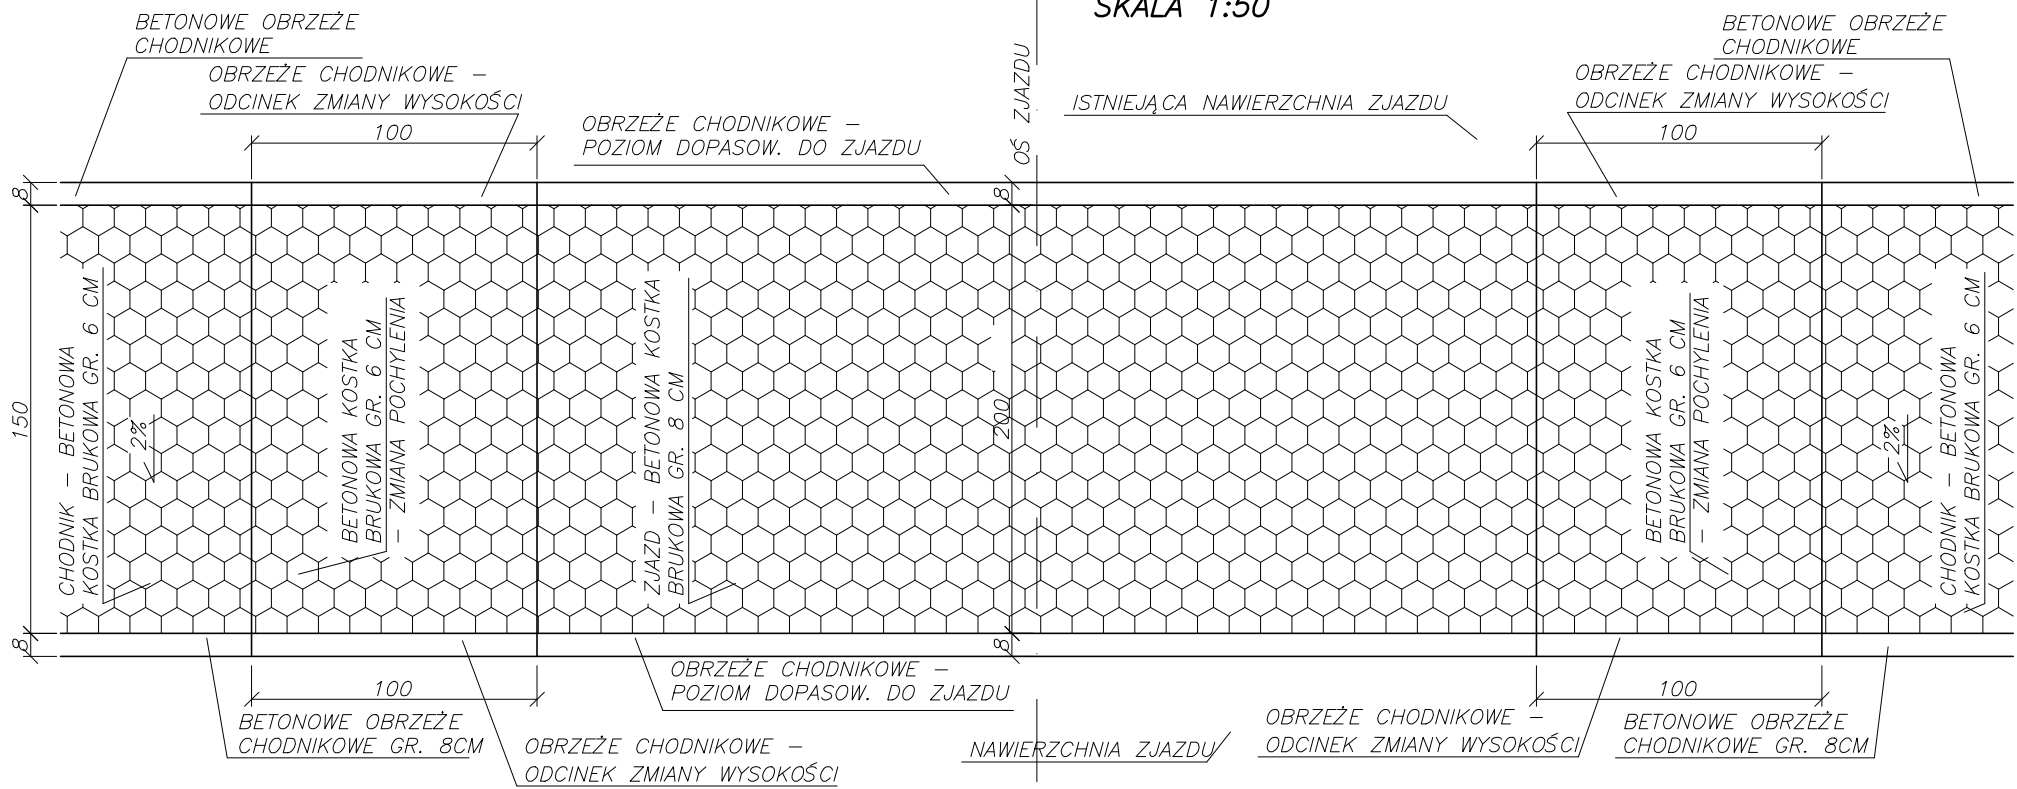

Inwestycja: Przebudowa drogi powiatowej Nr 1329R w m. Zdżary polegająca na budowie chodnika		WILPRO Budowlano-Inżynierskie Biuro Projektowe WILPRO Krzysztof Wilk ul. Wojcińska 291B 39-300 Mielec tel. 017 779 04 64, kom. 0 608 866 251	
Adres inwestycji: Zdżary, dz. nr 169/1, 174/1, 176/1, 179	Stadium: projekt wykonawczy	Branża: drogowa	
Nazwa rysunku: Przekroje typowe		Nr rys.: 5	
Projektował: mgr inż. Krzysztof Wilk	PDK/0089/POOK/03	Skala: 1:25	Format: A3+
Opracował:		Data: styczeń 2018	
Weryfikował:			