

MAPA DO CELÓW PROJEKTOWYCH

Obiekt: Olimpów
Jednostka Ewidencyjna: 181501_2 Iwierzycy
Obręb: 0006 Olimpów
Arkusz: 7.124.27.19.4.4
Skala: 1:500


Układ poziomy 2000
Układ wysokościowy Kronsztadt 86
Licencja: WG-WG0.6640.1862.2017_1815_K05
Rej. zgł: WG-WG0.6640.1862.2017

Mapa powstała na bazie opracowania numerycznego
Mapa aktualna w oznaczonym zakresie
wg stanu na dzień: 20.11.2017 r
Służebności gruntowych nie badano.

Wykonł: 20.11.2017 r.

GeoExpres Andrzej Filipek
39-124 Iwierzycy 50
tel 788-077-799
NIP: 818-166-32-56, REGON: 180862756

GEODETA UPRAWNIONY
mgr inż. Bogusław Radoń
Nr upraw. 142693-0866
38-254 Tarnowiec 53

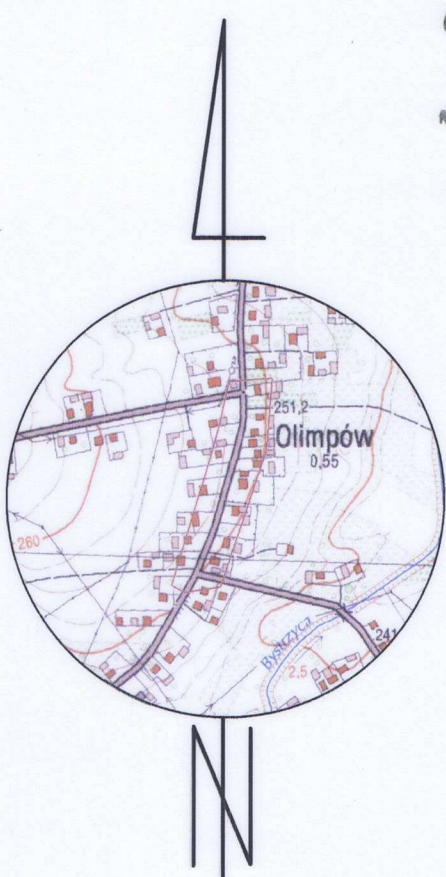

Podpisano się, że niniejszy dokument został opracowany w wyniku prac geodezyjnych i kartograficznych, których rezultaty zawiera operat techniczny wytypowany do ewidencji materiałów państwowego zasobu geodezyjnego i kartograficznego	
Organ prowadzący terenowy urząd geodezyjny i kartograficzny	STACJA HODCZYŃSKO-GEODEZYJNA
Identyfikator identyfikacyjny materiału zasadniczego - geodezyjnego	P.1815.2017.2056
Plan wytypowany do ewidencji państwowego zasobu geodezyjnego i kartograficznego	2017-12-05
Imię, nazwisko i podpis osoby upoważnionej do reprezentowania organu	STACJA HODCZYŃSKO-GEODEZYJNA


mgr inż. Bogusław Radoń
Dzielnica Geodezyjno-Kartograficzna

PLAN SYTUACYJNY
SKALA 1:1000

LEGENDA:

- oś jezdni, projektowane poszerzenie, ściek przykrawężnikowy i chodnik
- DN400 — projektowany kolektor kanalizacji deszczowej, przyłtce wpustu, przepust pod zjazdem
- RX XXX,XX — projektowana studnia rewizyjna kan. deszcz.
- WX — projektowany wpust kanalizacji deszczowej
- zarys działki drogi powiatowej



Inwestycja: Przebudowa drogi powiatowej Nr 1387R w m. Wiercany i Olimpów polegająca na przebud. nawierz. drogi i bud. chodnika				Budowlano-Inżynierskie Biuro Projektowe WILPRO Krzysztof Wilk ul. Wioławska 29/1B 39-300 Mielesko tel. 017 779 04 64, kom. 0 608 866 251	
Adres inwestycji: Wiercany, dz. nr 773 Olimpów, dz. nr 498		Stadium: projekt wykonawczy		Branża: drogowa	
Nazwa rysunku: Plan sytuacyjny - odcinek drogi w miejscowości Olimpów				Nr rys.: 3	
Projektował: mgr inż. Krzysztof Wilk		PDK/0089/POOK/03		Skala: 1:500	
Opracował:				Format: A1	
Weryfikował:				Data: grudzień 2017	