



PRZEKRÓJ TARASU A-A skala 1:25

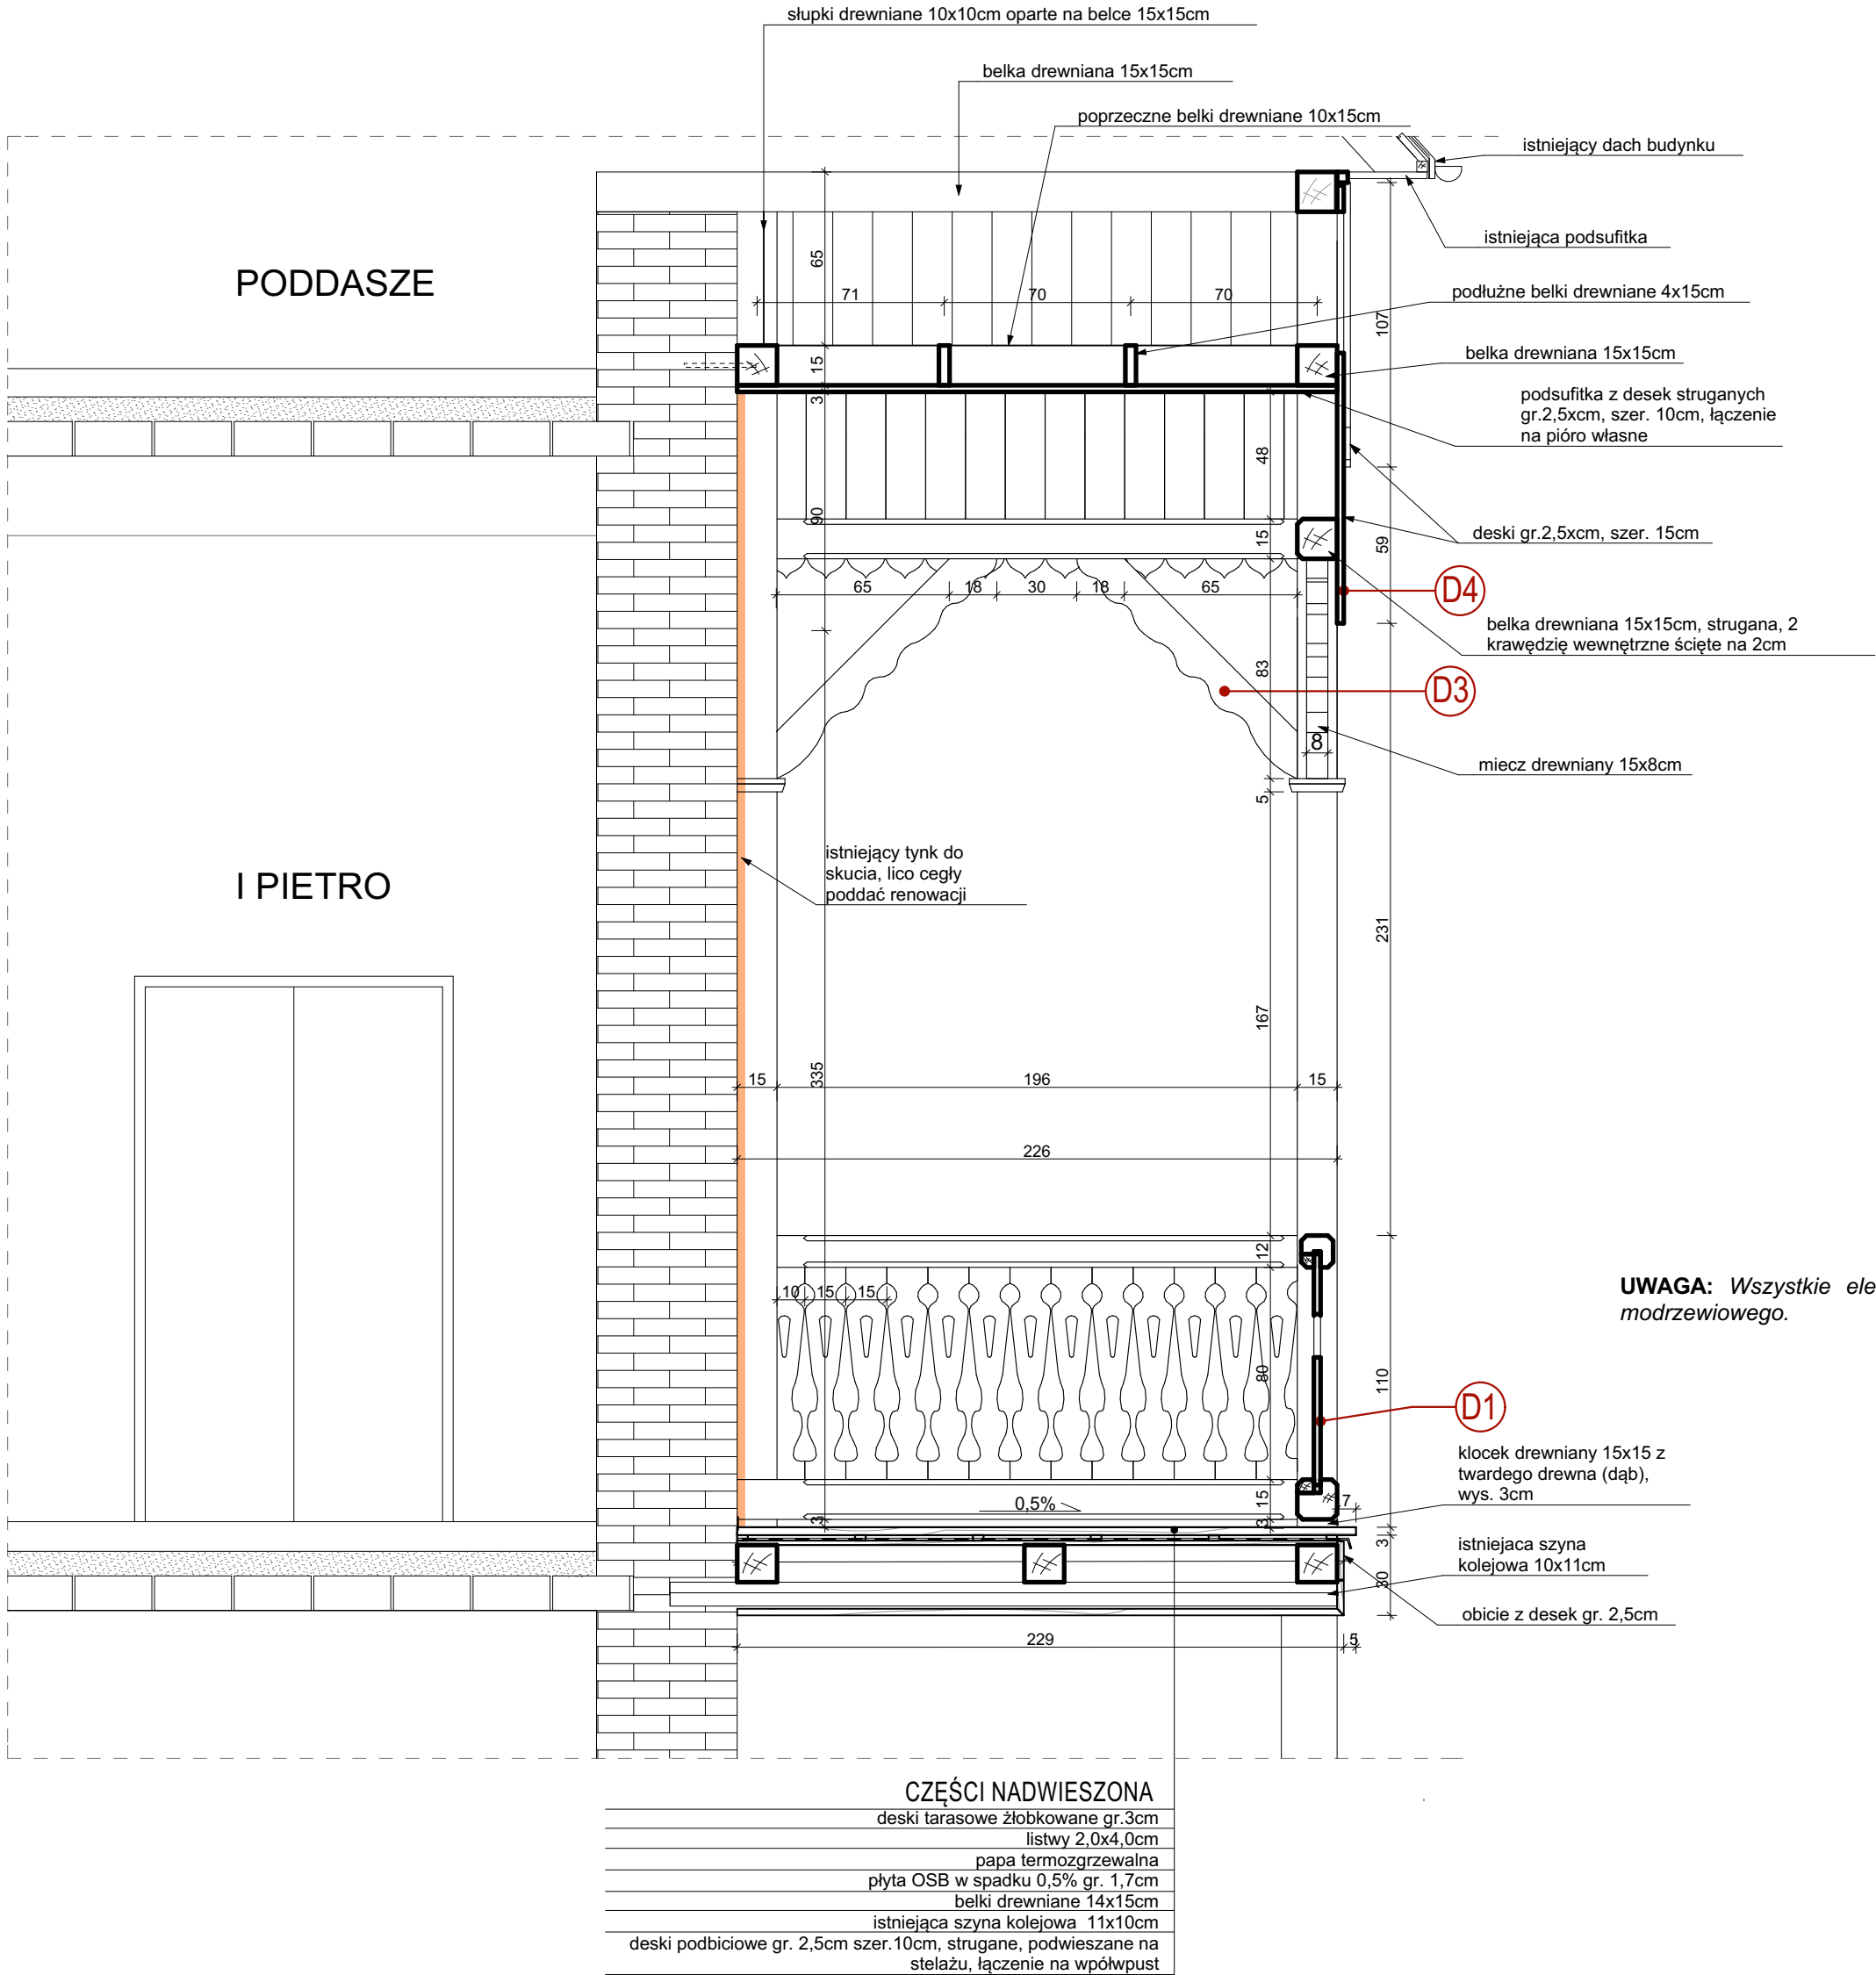

UWAGA: Wszystkie elementy konstrukcji tarasu wykonać z drewna modrzewiowego.

(D1) detale wg. PW

TYTUŁ PROJEKTU	REMONT I PRACE KONSERWATORSKIE PRZY ZAMKOWYM PAŁACEM DOMU POMOCY SPOŁECZNEJ W Lubzinie II ETAP		
BIURO PROWADZĄCE	Lubzina, gm. Ropczyce dz. nr 511/4 AUTORSKA PRACOWNIA PROJEKTOWA mgr inż. arch. IWONA MATLINGIEWICZ ul. Rynek 17/305 35 - 064 RZESZÓW tel./fax: 017-8522388 apmat@poczta.onet.pl		
	proj. arch.	mgr inż. arch. IWONA MATLINGIEWICZ upr. nr A - 59/89	PODPIS
	spr. proj. arch.	mgr inż. arch. IGOR BABELSKI upr. nr RZ/A-09/04	PODPIS
	opracowanie	mgr inż. arch. Magdalena Stankiewicz	PODPIS
	FAZA	PB	
BRANŻA	ARCHITEKTURA		
TREŚĆ RYSUNKU	PRZEKRÓJ TARASU A-A		SKALA 1:25
OZN. BRANŻY	DATA EDYCJI	NR RYSUNKU	
A	czerwiec 2015		A-11
Projekt wykonany w licencjonowanym programie ARCHICAD wersja 18			
PRAWA AUTORSKIE ZASTRZEŻONE POWIELANIE I UDOSTĘPNIANIE BEZ ZGODY AUTORÓW ZABRONIONE			