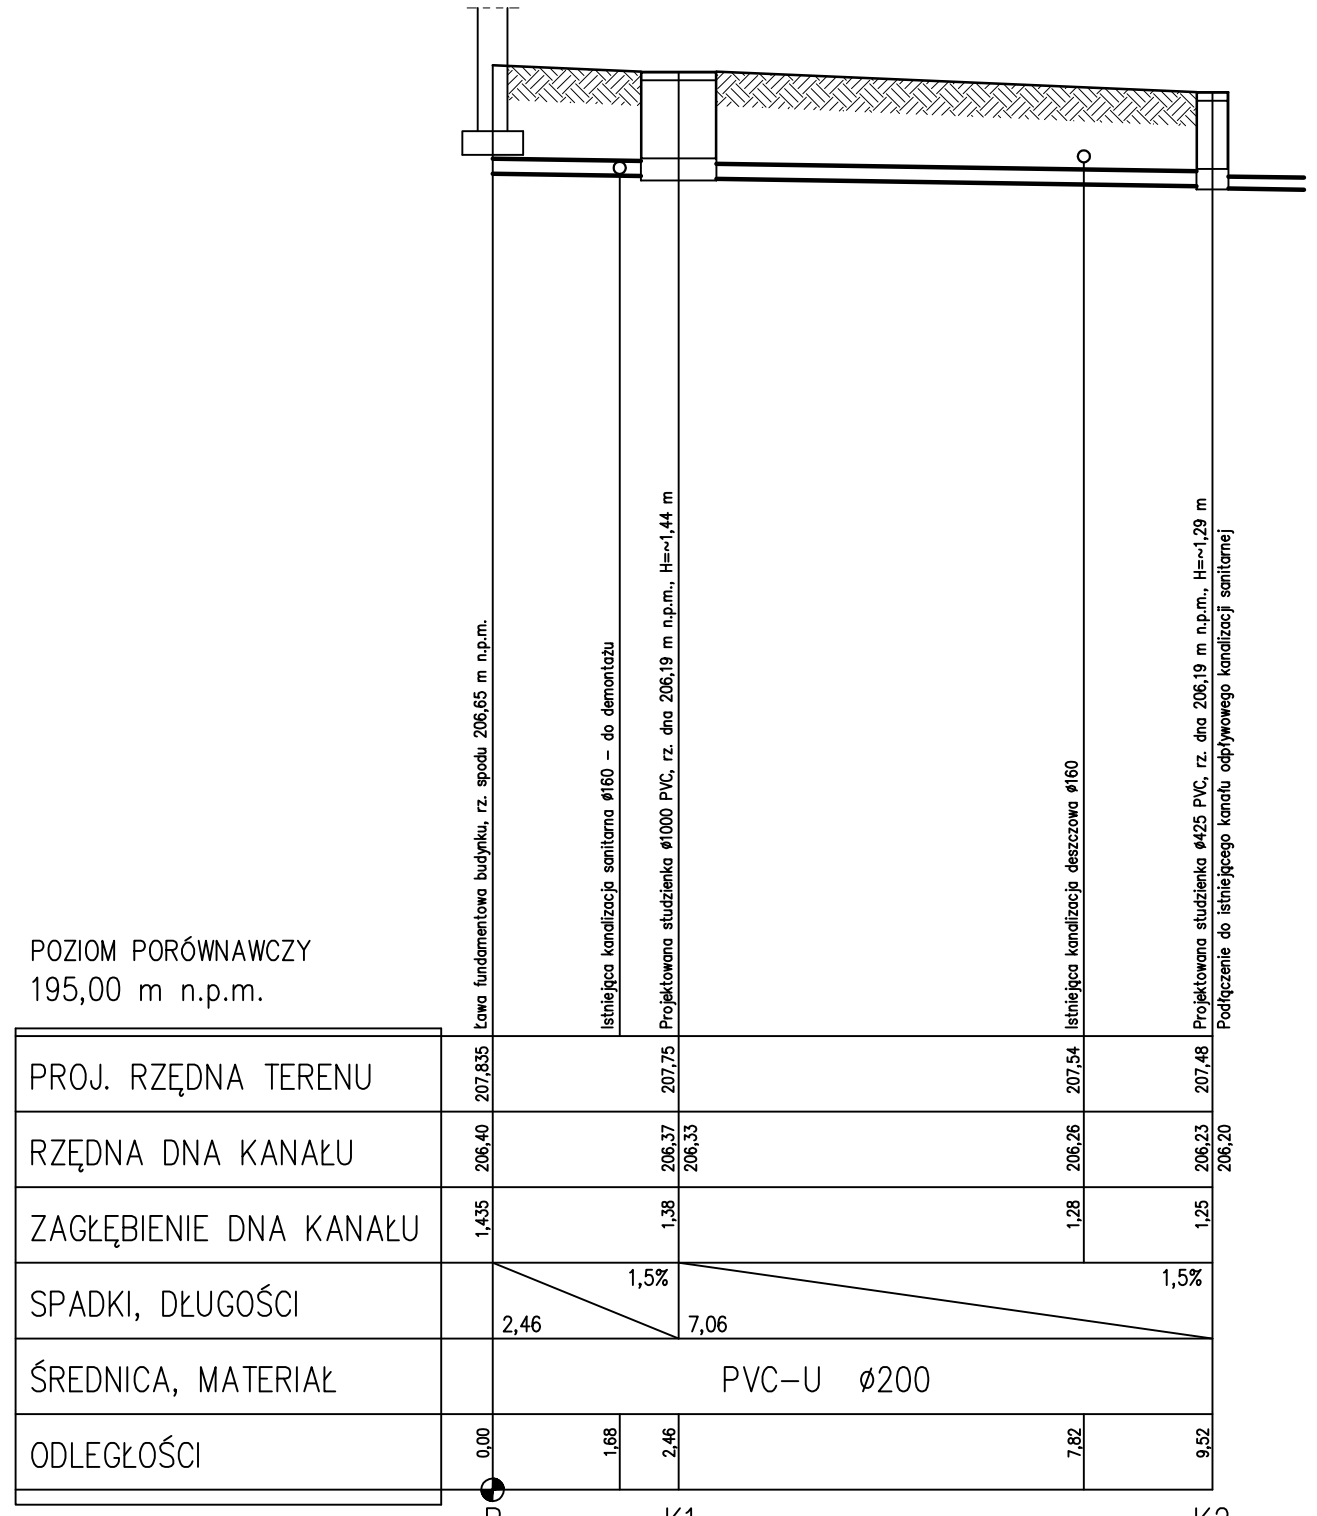

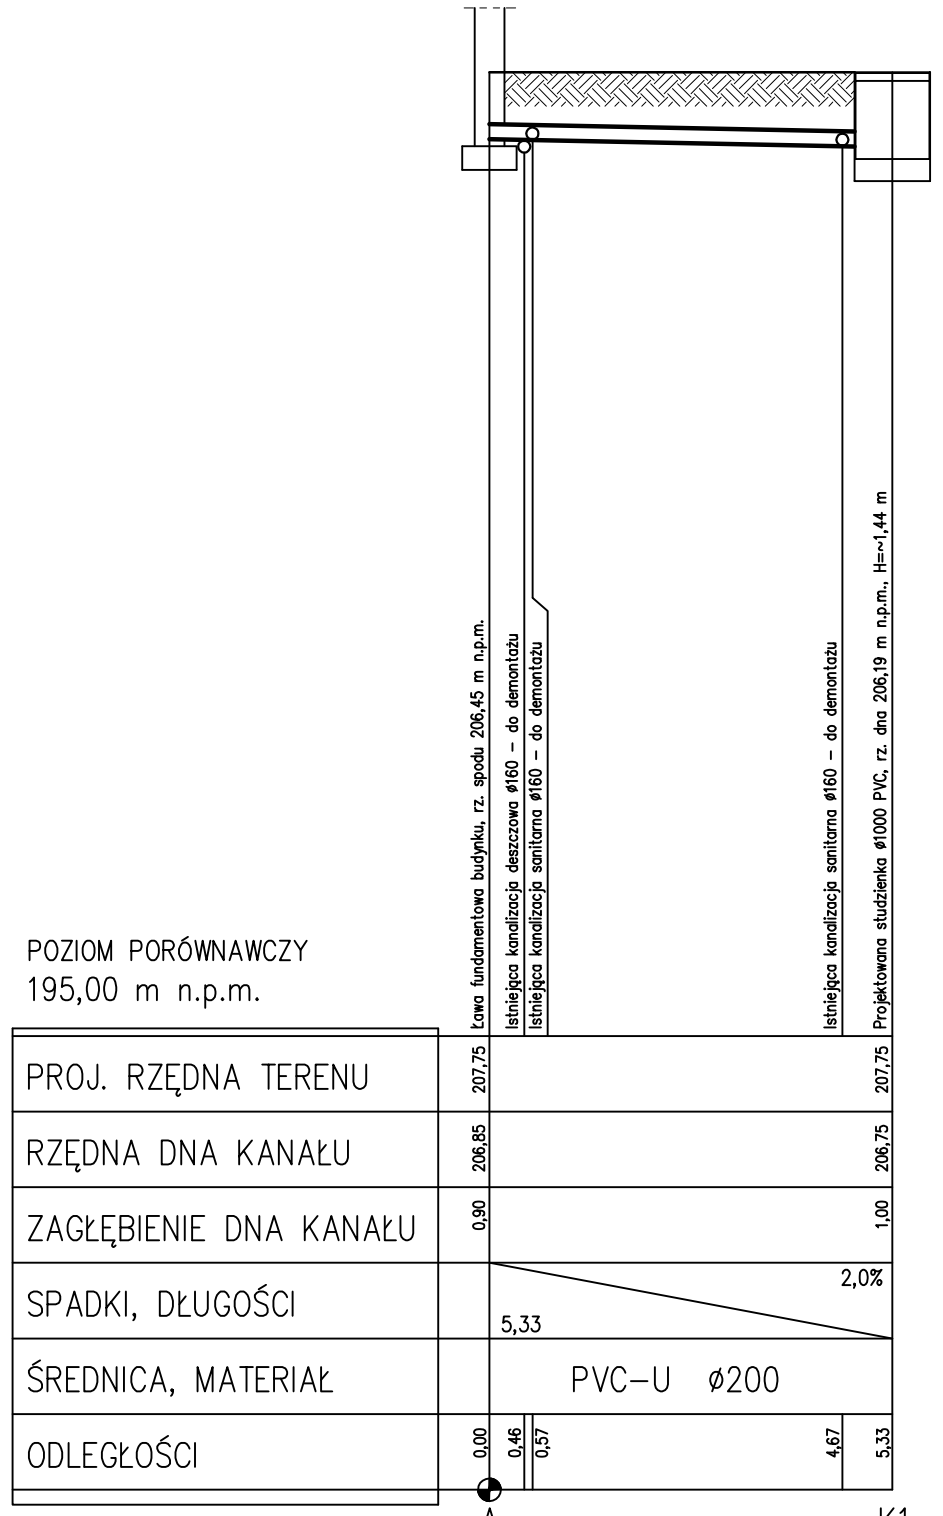

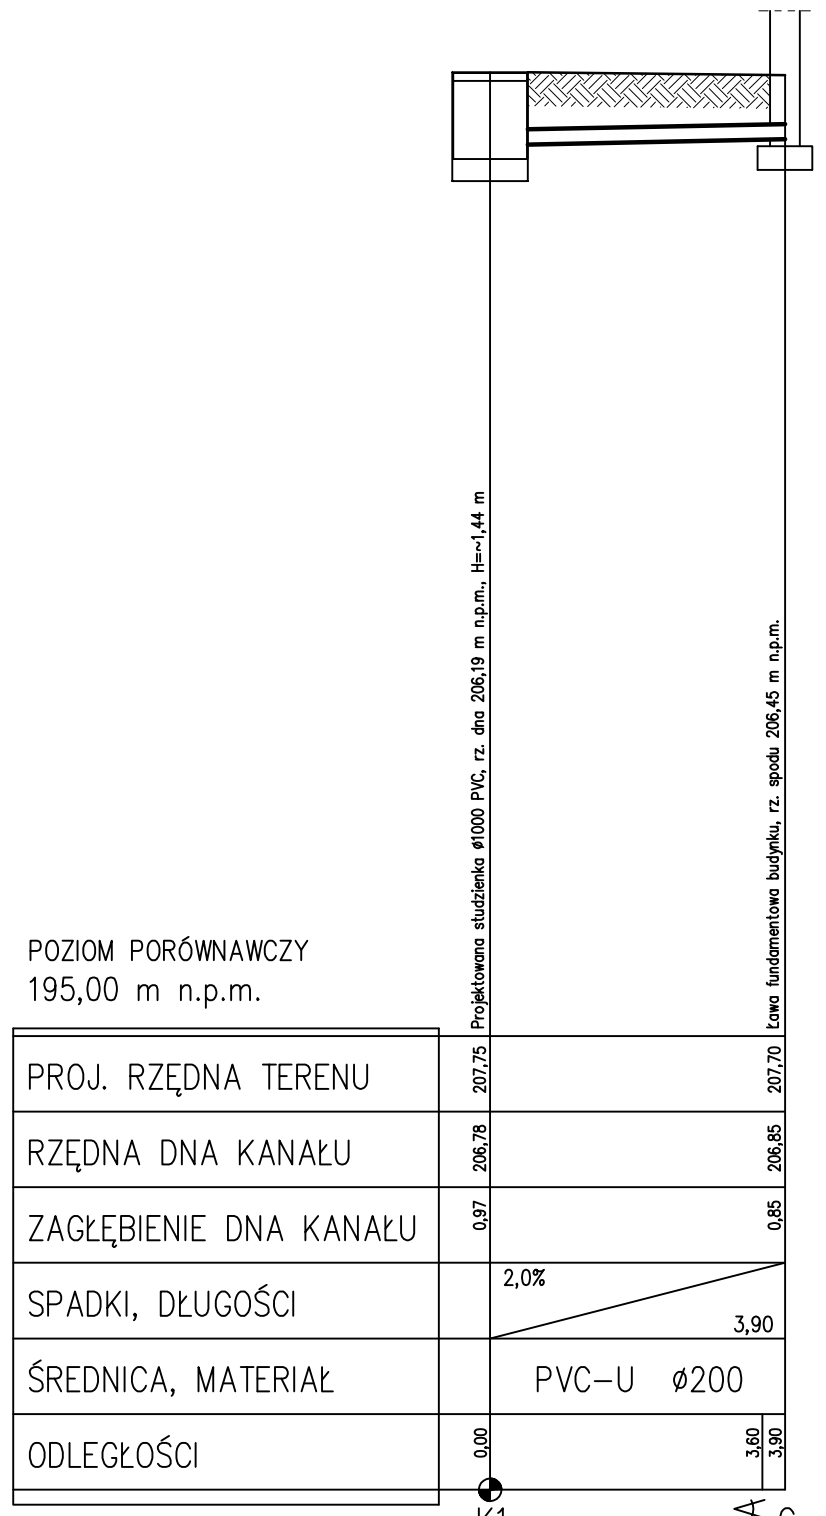

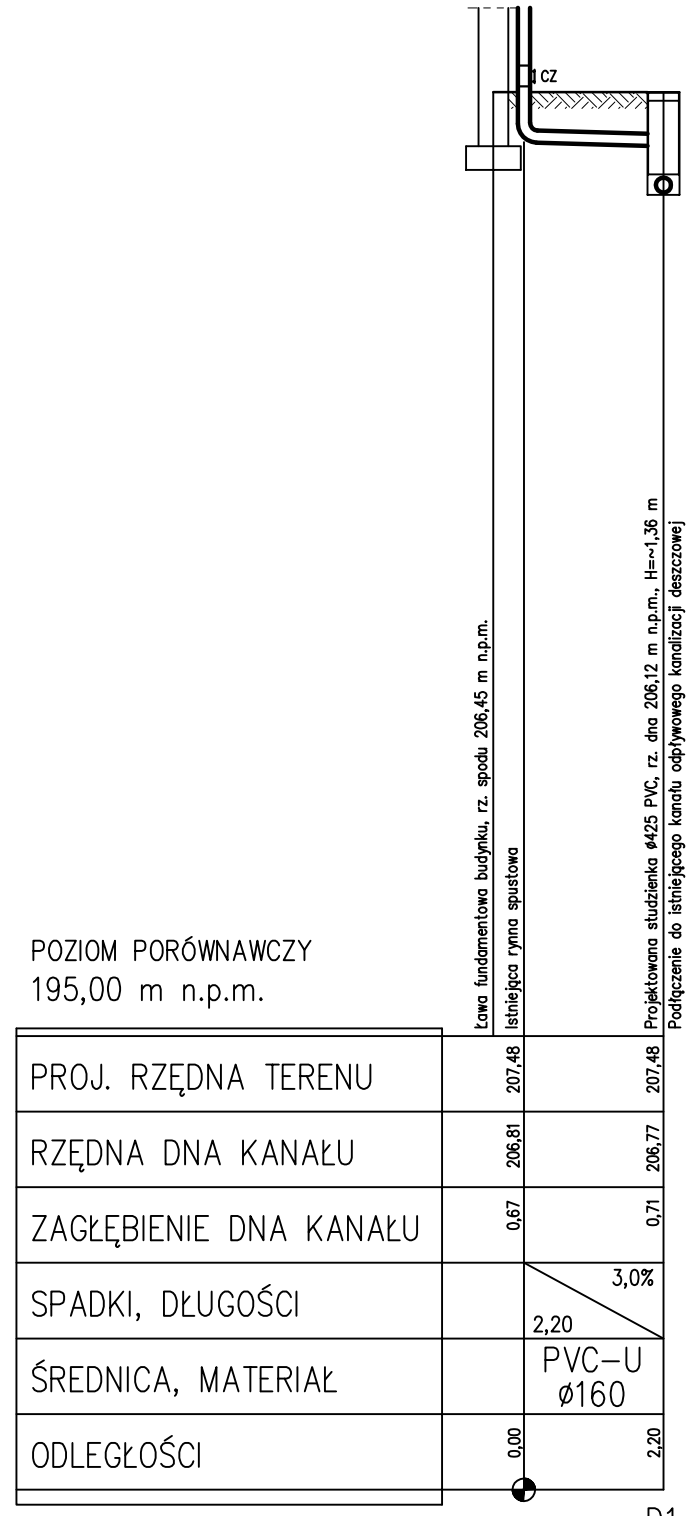

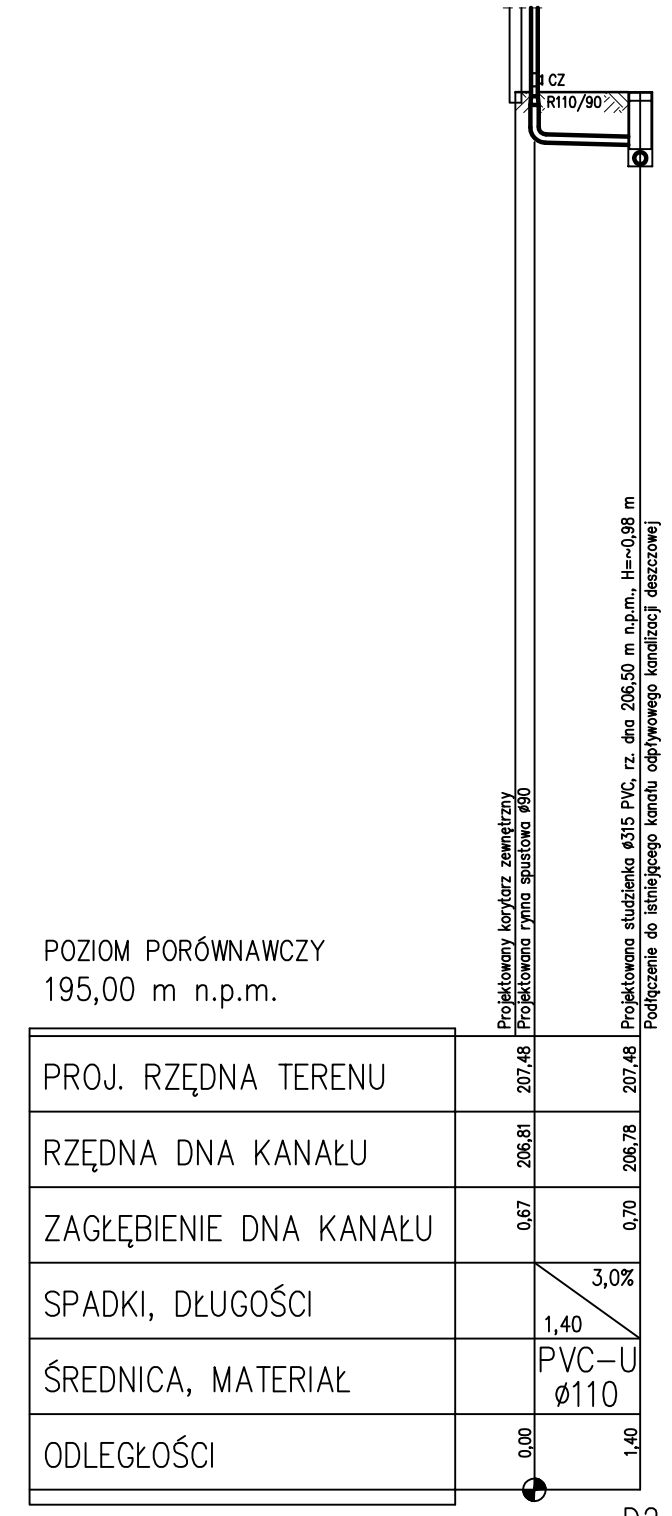

Firma
Budowlano-Konsultingowa P.B.P.H.
ML-BUD s.c.

Tytuł:
Profile podłużne przykanalików kanalizacji sanitarnej i deszczowej

PRZEBUDOWA WRAZ Z TERMOMODERNIZACJĄ BUDYNKU DOMU POMOCY SPOŁECZNEJ POŁOŻONEGO NA DZIALCE NR EWID. 782/6 W RUDZIE.
REMONT PRZYKANALIKÓW KANALIZACJI SANITARNEJ I DESZCZOWEJ

1569/10/16

	Imię i nazwisko:	Nr upr.:	Specjalność:	Podpis:	Rewizja:	Data:	Skala:
Projektował:	mgr inż. Barbara GADKOWSKA	SDA/0237/PWOS/06	I.S.			XII 2016	1:100
Opracował:	mgr inż. Wojciech SZARLATA						
					Branża:	Faza:	Rys. nr:
Sprawdził:	inż. Zygmunt PIERZCHAWKA	5/93/OP	I.S.		I.S.	P.B.	IS-2

Rysunek wykonany w licencjonowanej wersji programu AutoCAD 2002 - numer seryjny: 700-50636234

PRAWA AUTORSKIE ZASTRZEŻONE - POWIELANIE I UDOSTĘPNIANIE BEZ ZGODY AUTORÓW ZABRONIONE