


Elewacja północna
skala 1:100

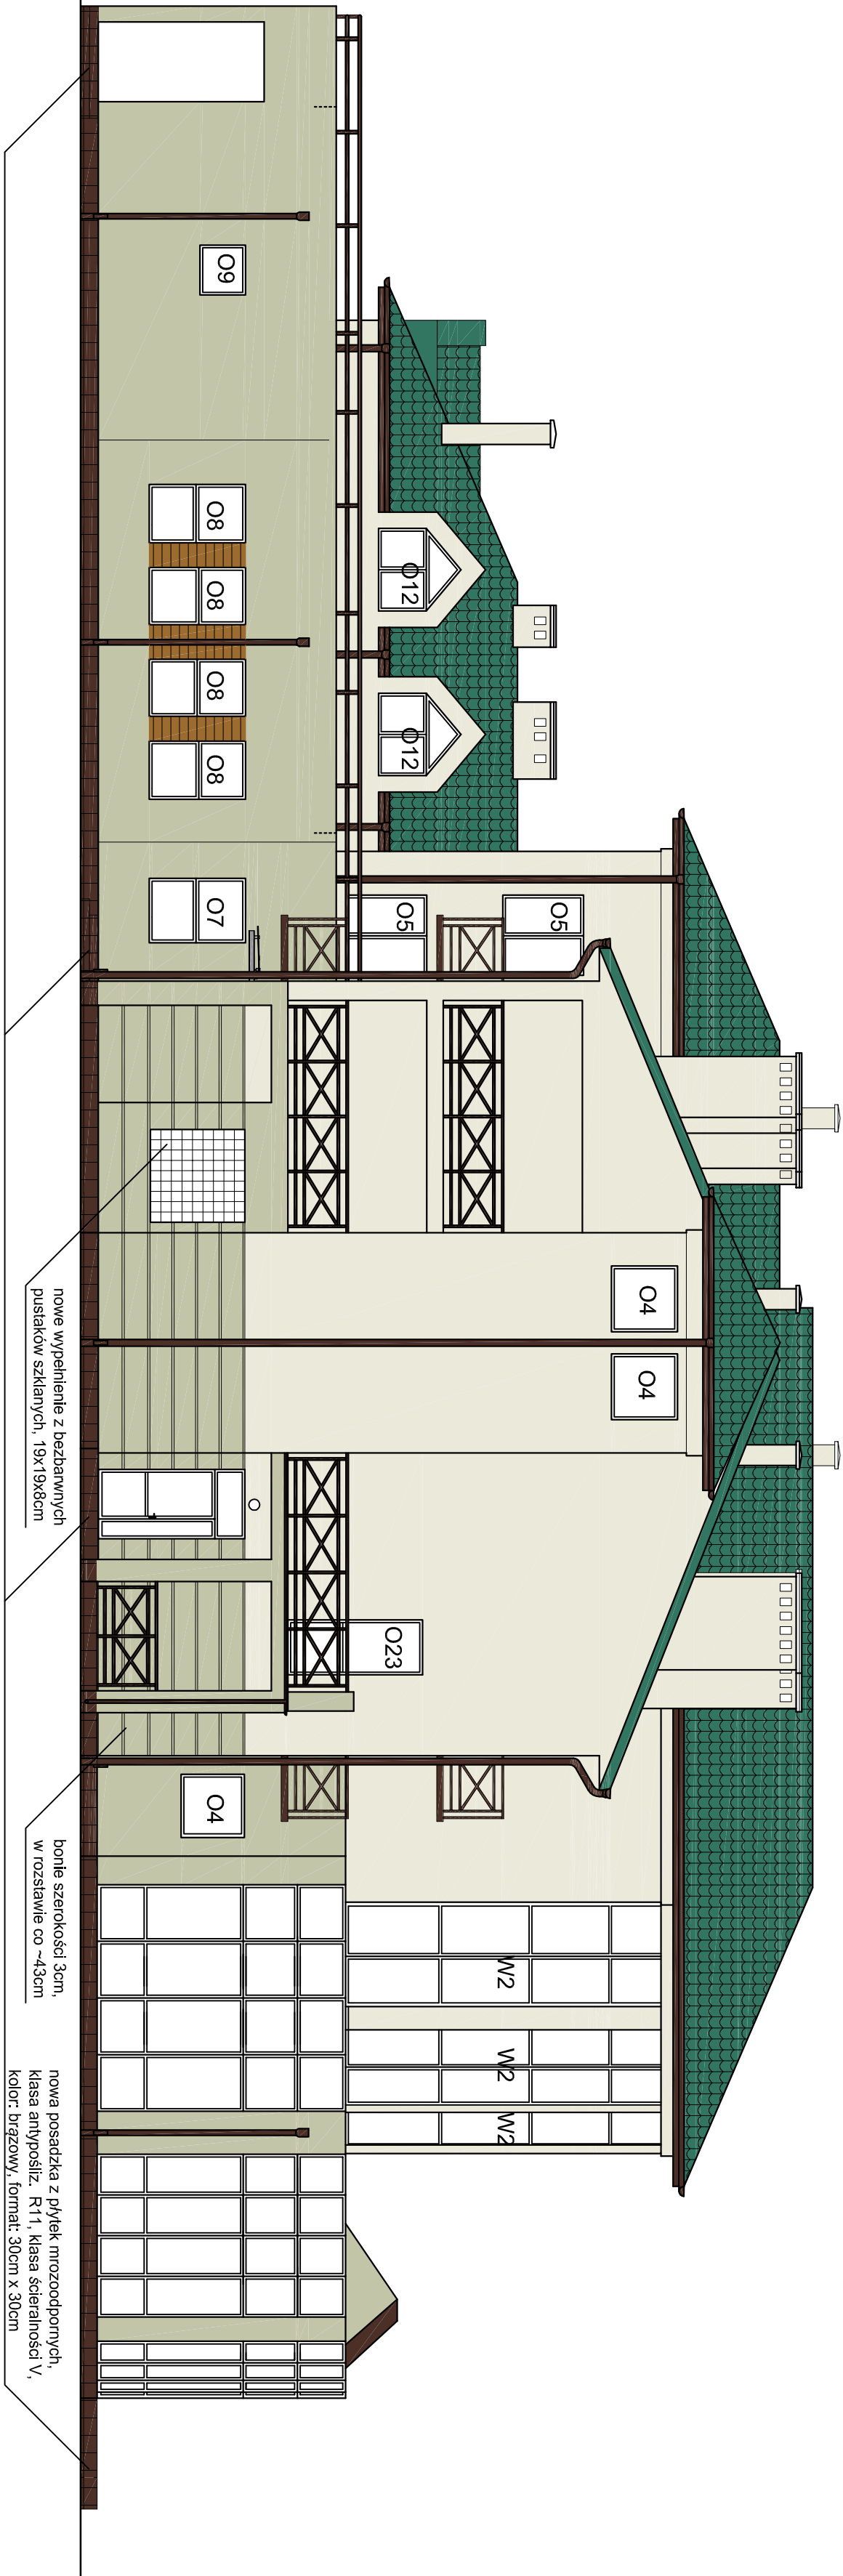

KOLORYSTYKA

NCS S 0502-Y


NCS S 1510-G40Y

imitacja deski elewacyjnej
NCS S 4040-Y30R

RAL8016: obróbki blacharskie, parapety zewnętrzne,
odwodnienie, balustrady

pokrycie dachowe: bez zmlin,
płyty balkonowe, schody zewnętrzne, cokół:
płytki gresowe w kolorze czekoladowy brąz,

SCHEMAT BUDYNKU

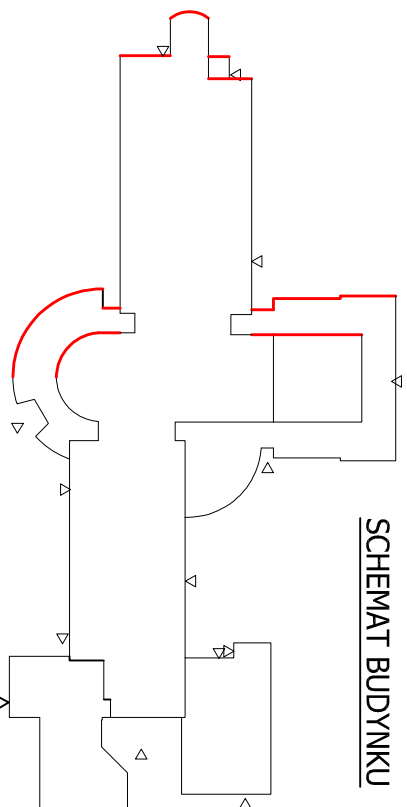

Tytuł:		PRZEBUDOWA WRAZ Z TERMOMODERNIZACJĄ BUDYNKU DOMU POMOCY SPOŁECZNEJ POŁOŻONEGO NA DZIAŁCE NR EWID. 782/6 W RUDZIE 102				1569/10/16
Elewacja północna - stan projektowany		Imię i nazwisko:	Nr upr.:	Specjalność:	Podpis:	Rewizja:
Projektował:		dr inż. arch. Kładiusz FROSS	468/01	architekoniczna		
mgr inż. Mariusz CZYSZEK		1384/94	konstrukcyjna			
Opracowała:		mgr inż. Paulina BAK				
Firma		Budowlano-Konsultingowa P.B.P.H. ML-BUD s.c.				
PRAWA AUTORSKIE ZASTRZEŻONE - POWIELANIE I UDOSTĘPNIANIE BEZ ZGODY AUTORÓW ZABRONIONE		Rysunek wykonany w licencjonowanej wersji programu AutoCAD 2002 - numer seryjny: 700-30636234				
A-B		PB		19		