



Technologia remontu płyty balkonowej


skala 1:5

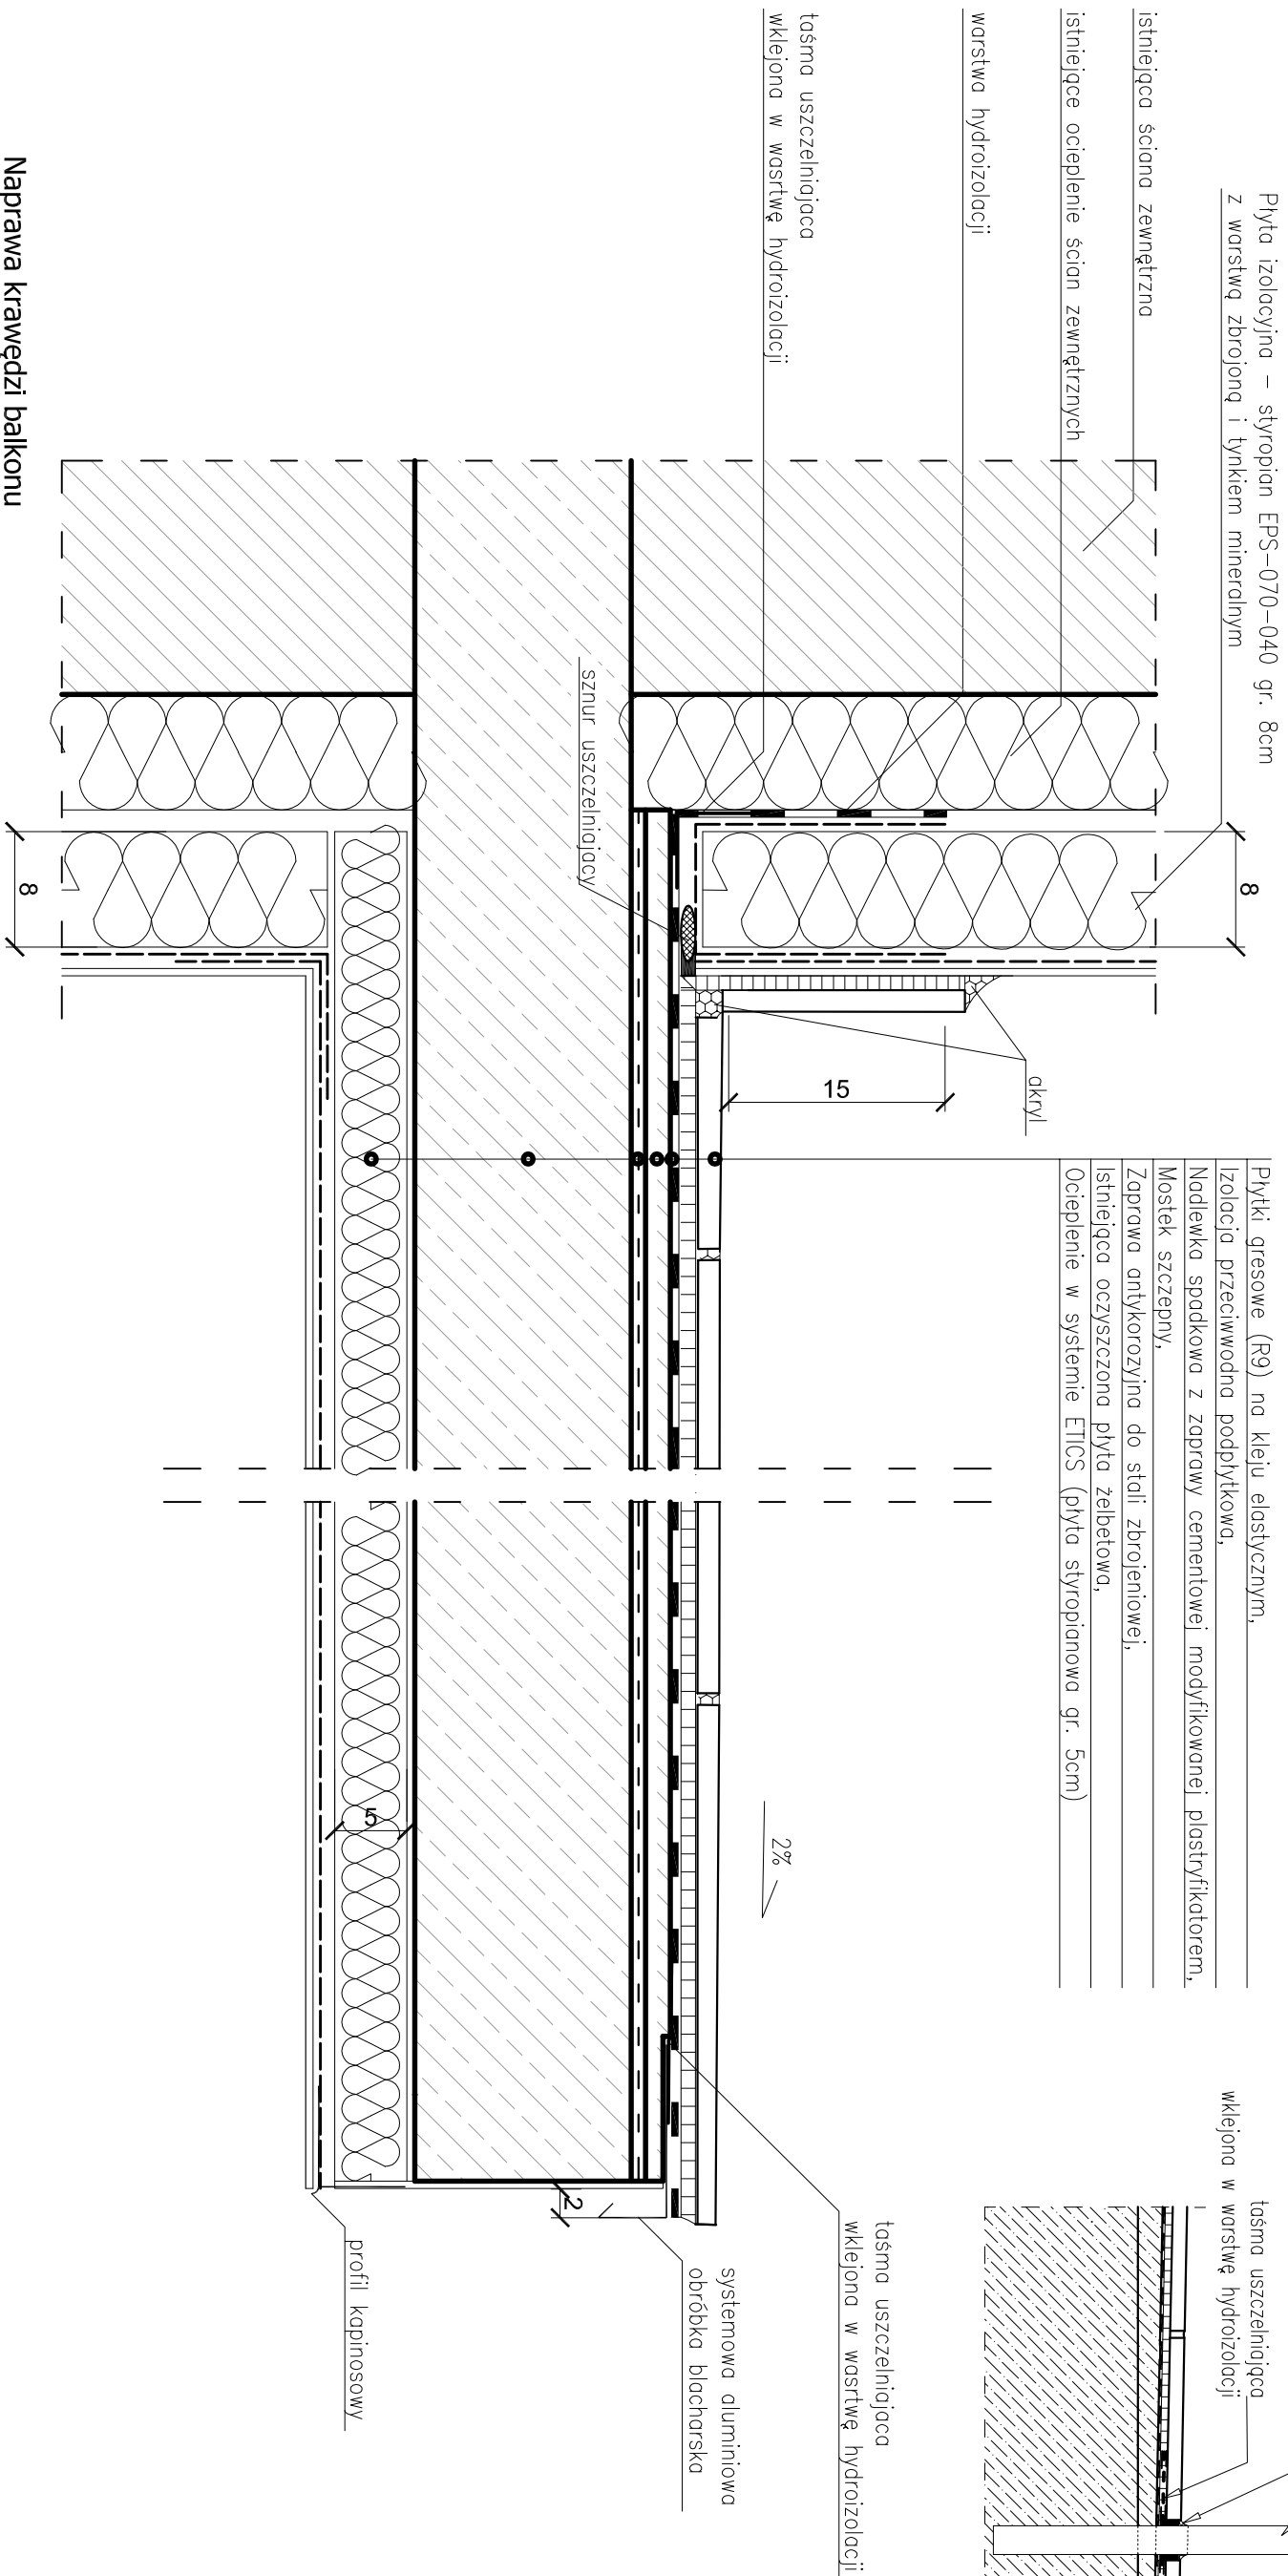


Uszczelnienie słupka balustrady

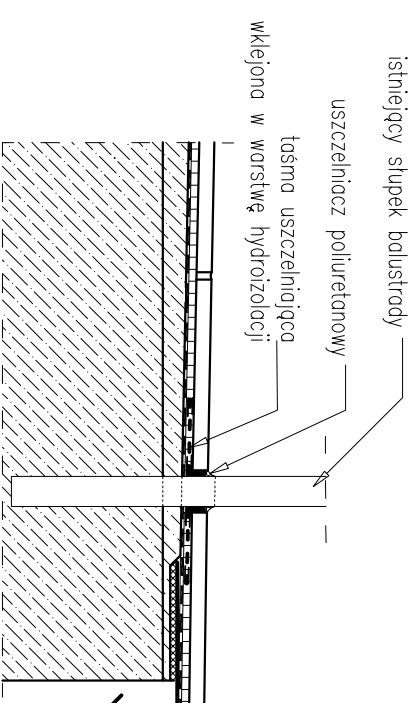

Naprawa krawędzi balkonu

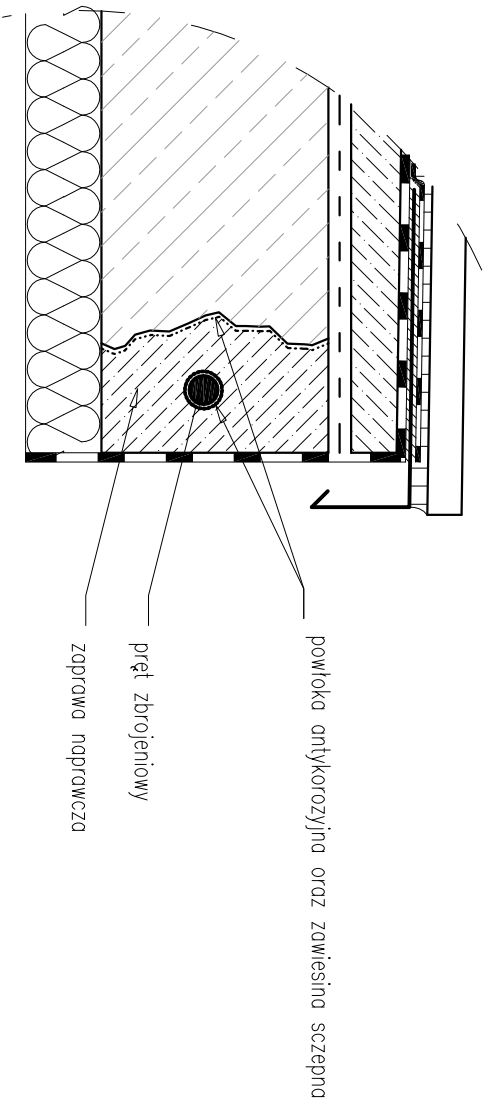
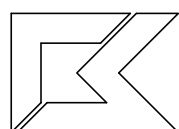
<div><div></div><div>Firma Budowlano-Konsultingowa P.B.P.H. ML-BUD s.c.</div></div>		Tytuł:		Technologia remontu płyty balkonowej		PRZEBUDOWA WRAZ Z TERMOMODERNIZACJĄ BUDYNKU DOMU POMOCY SPECECZNEJ POŁOŻONEGO NA DZIAŁCE NR EWID. 782/6 W RUDZIE 102		1569/10/16					
Projektował:	dr inż. arch. Klaudiusz FROSS	Nr upr.:	468/01	Specjalność:	architektoniczna	Podpis:		Rewizja:		Data:	XII	Skala:	1:5
Projektował:	mgr inż. Mariusz CZYSZEK		1384/94		konstrukcyjna						2016		
Sprawił:	inż. Krzysztof CZYZYKOWSKI		SLK.3605		konstrukcyjna								Rys. nr:
Opracował:	mgr inż. Paulina BAK		/POWER/11										
												A-B	PW
													19
Rysunek wykonany w licencjonowanej wersji programu AutoCAD 2002 - numer seryjny: 700-50636234													
PRAWA AUTORSKIE ZASTRZEŻONE - POWIELANIE I UDOSTĘPNIANIE BEZ ZGODY AUTORÓW ZABRONIONE													