


Elewacja południowa

skala 1:100

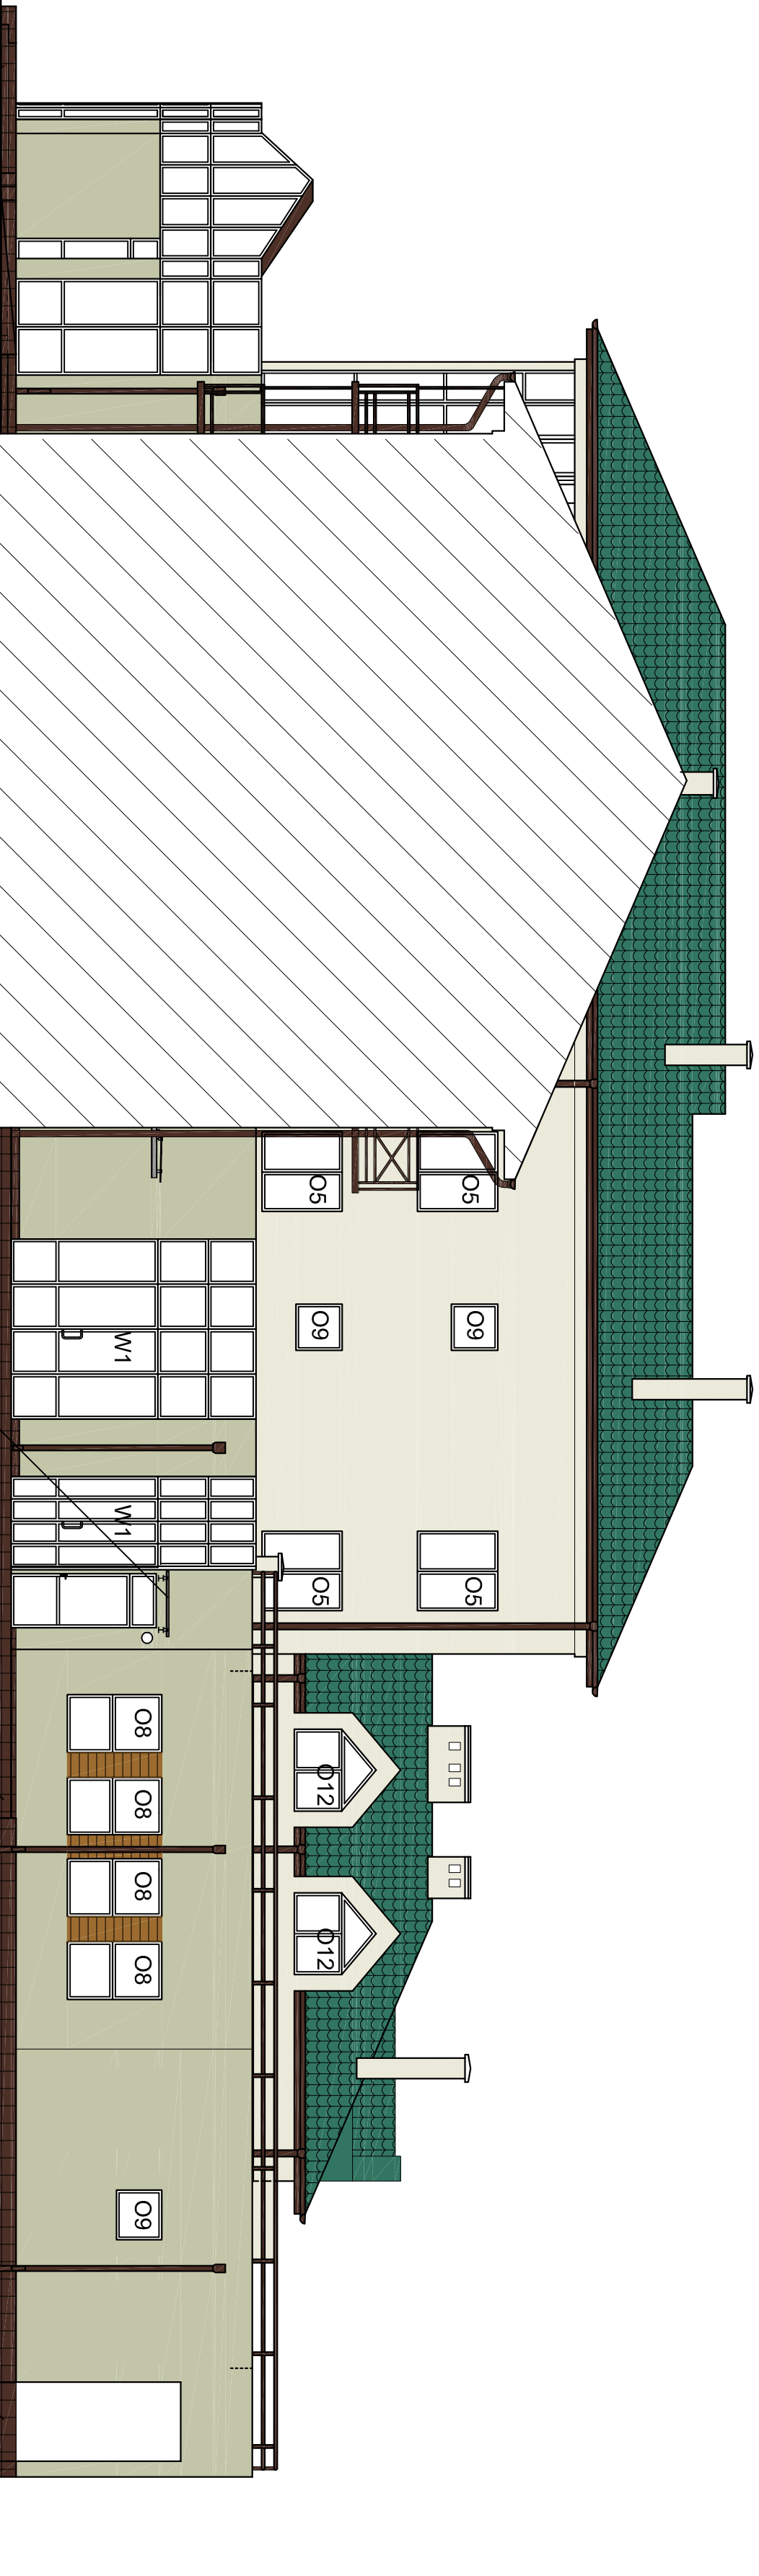

KOLORYSTYKA

imitacja deski elewacyjnej
NCS S 4040-Y30R


RAL8016: obróbki blacharskie, parapety zewnętrzne
odwodnienie, balustrady


pokrycie dachowe: bez zmian,

plyty balkonowe, schody zewnętrzne, cokoł:

plytki gresowe w kolorze czekoladowy brąz,

SCHEMAT BUDYNKU

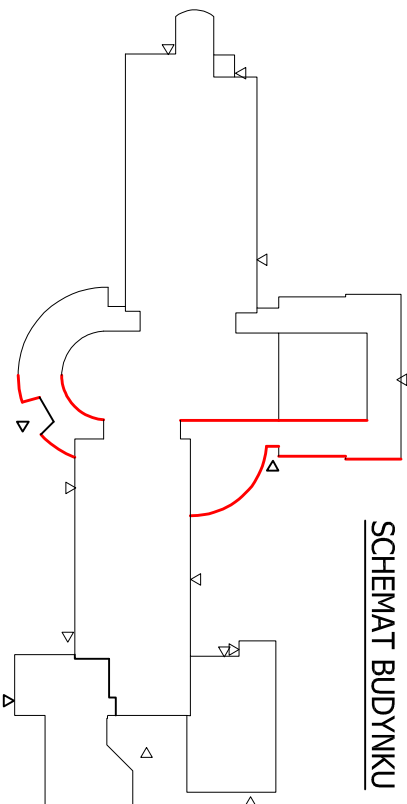

 <p>Firma Budowlano-Konsultingowa P.B.P.H. ML-BUD s.c.</p>		Typ:		PRZEBUDOWA WRAZ Z TERMOMODERNIZACJĄ BUDYNKU DOMU POMOCY SPOŁECZNEJ POŁOŻONEGO NA DZIAŁCE NR EWID. 782/6 W RUDZIE 102			
		Elewacja od strony południowej - stan projektowany					
Projektował:	Imię i nazwisko:	Nr umr.:	Specjalność:	Podpis:	Rewizja:	Data:	Skala:
Projektował:	dr inż. arch. Kłaudiusz FROSS	468/01	architektoniczna			XIII	1:100
	mgr inż. Mariusz CZYSZEK	1364/94	konstrukcyjna		Bratani:	Faza:	Rys. nr:
Opracował:	mgr inż. Paulina BAK					A-B	PB 22
Rysunek wykonany w licencjonowanej wersji programu AutoCAD 2002 - numer serwera: 700-50656234							
				1569/10/16			

PRAWA AUTORSKIE ZASTRZEŻONE - POWIELANIE I UDOSTĘPNIANIE BEZ ZGODY AUTORÓW ZABRONIONE