



ZJAZD INDYWIDUALNY
SKALA 1:50

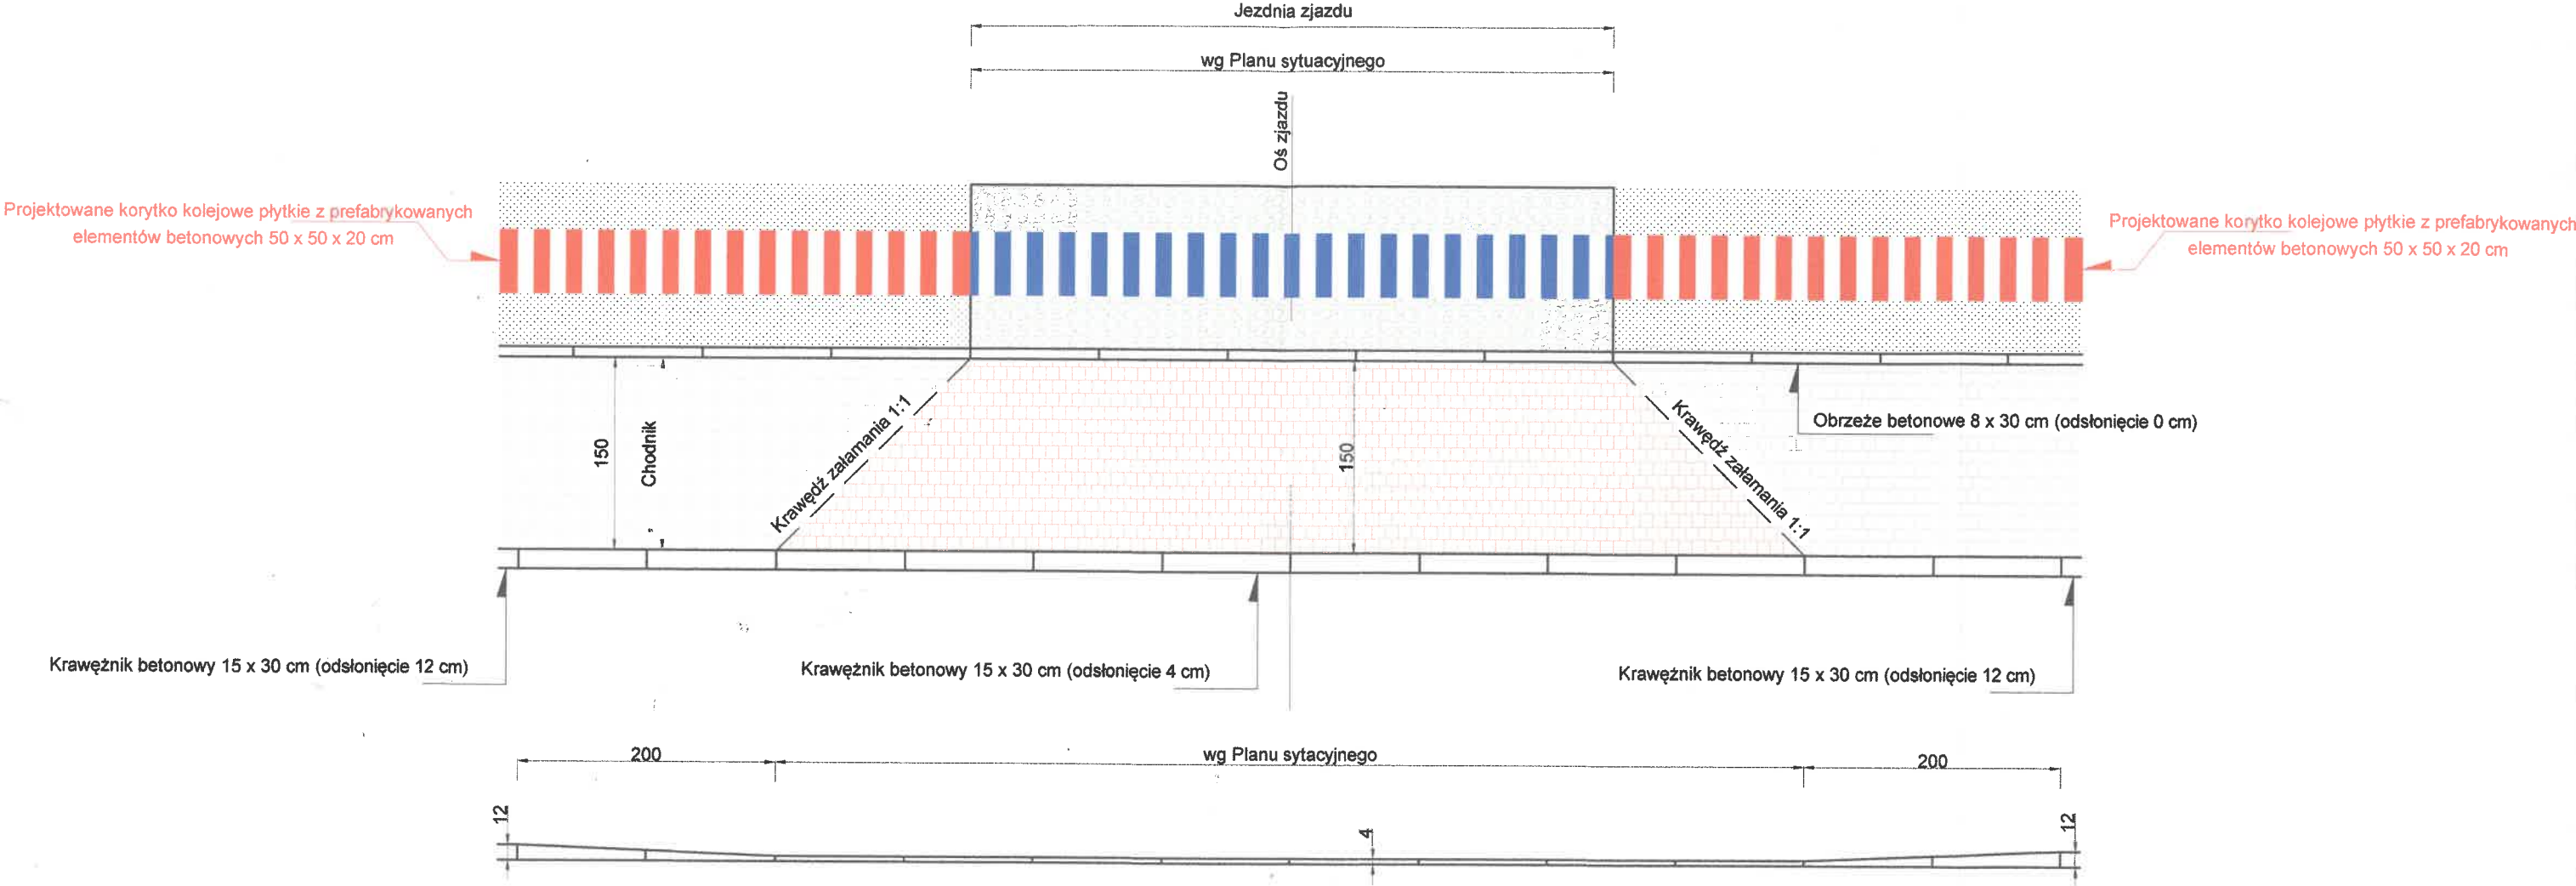

SZCZEGÓŁ RUSZTU STALOWEGO
SKALA 1:10

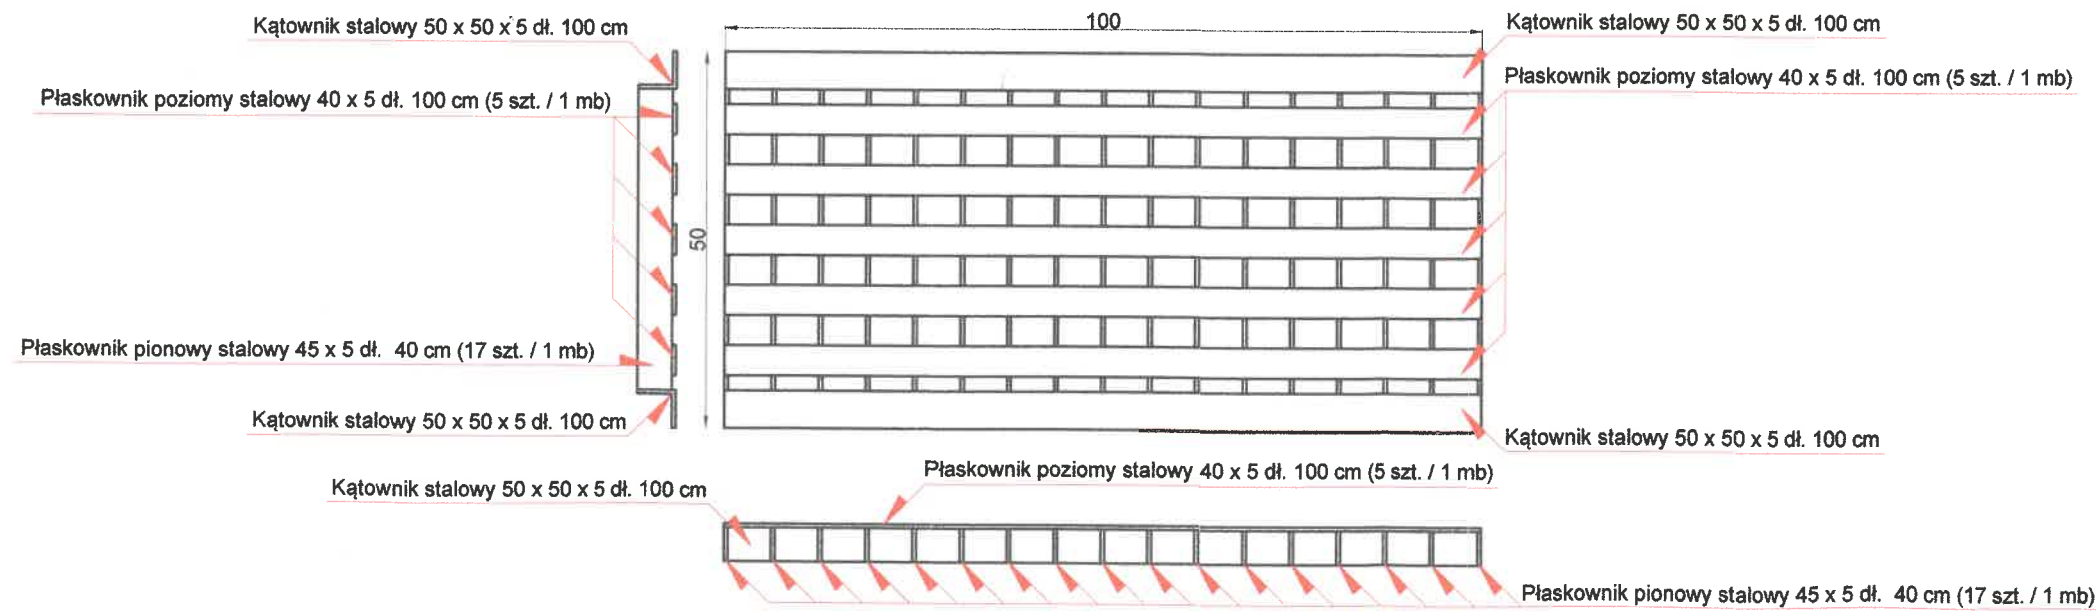

Zestawienie elementów rusztu stalowego dł. 1 m

Kątownik stalowy 50 x 50 x 5 cm (100 cm) - 2 szt.
Płaskownik pionowy stalowy 45 x 5 cm (17 szt. / 1 mb)
Płaskownik poziomy stalowy 40 x 5 cm (5 szt. / 1 mb)