


PRZEKRÓJ KM 0+936,90
PRZEKRÓJ PRZEZ ZJAZD LZ4

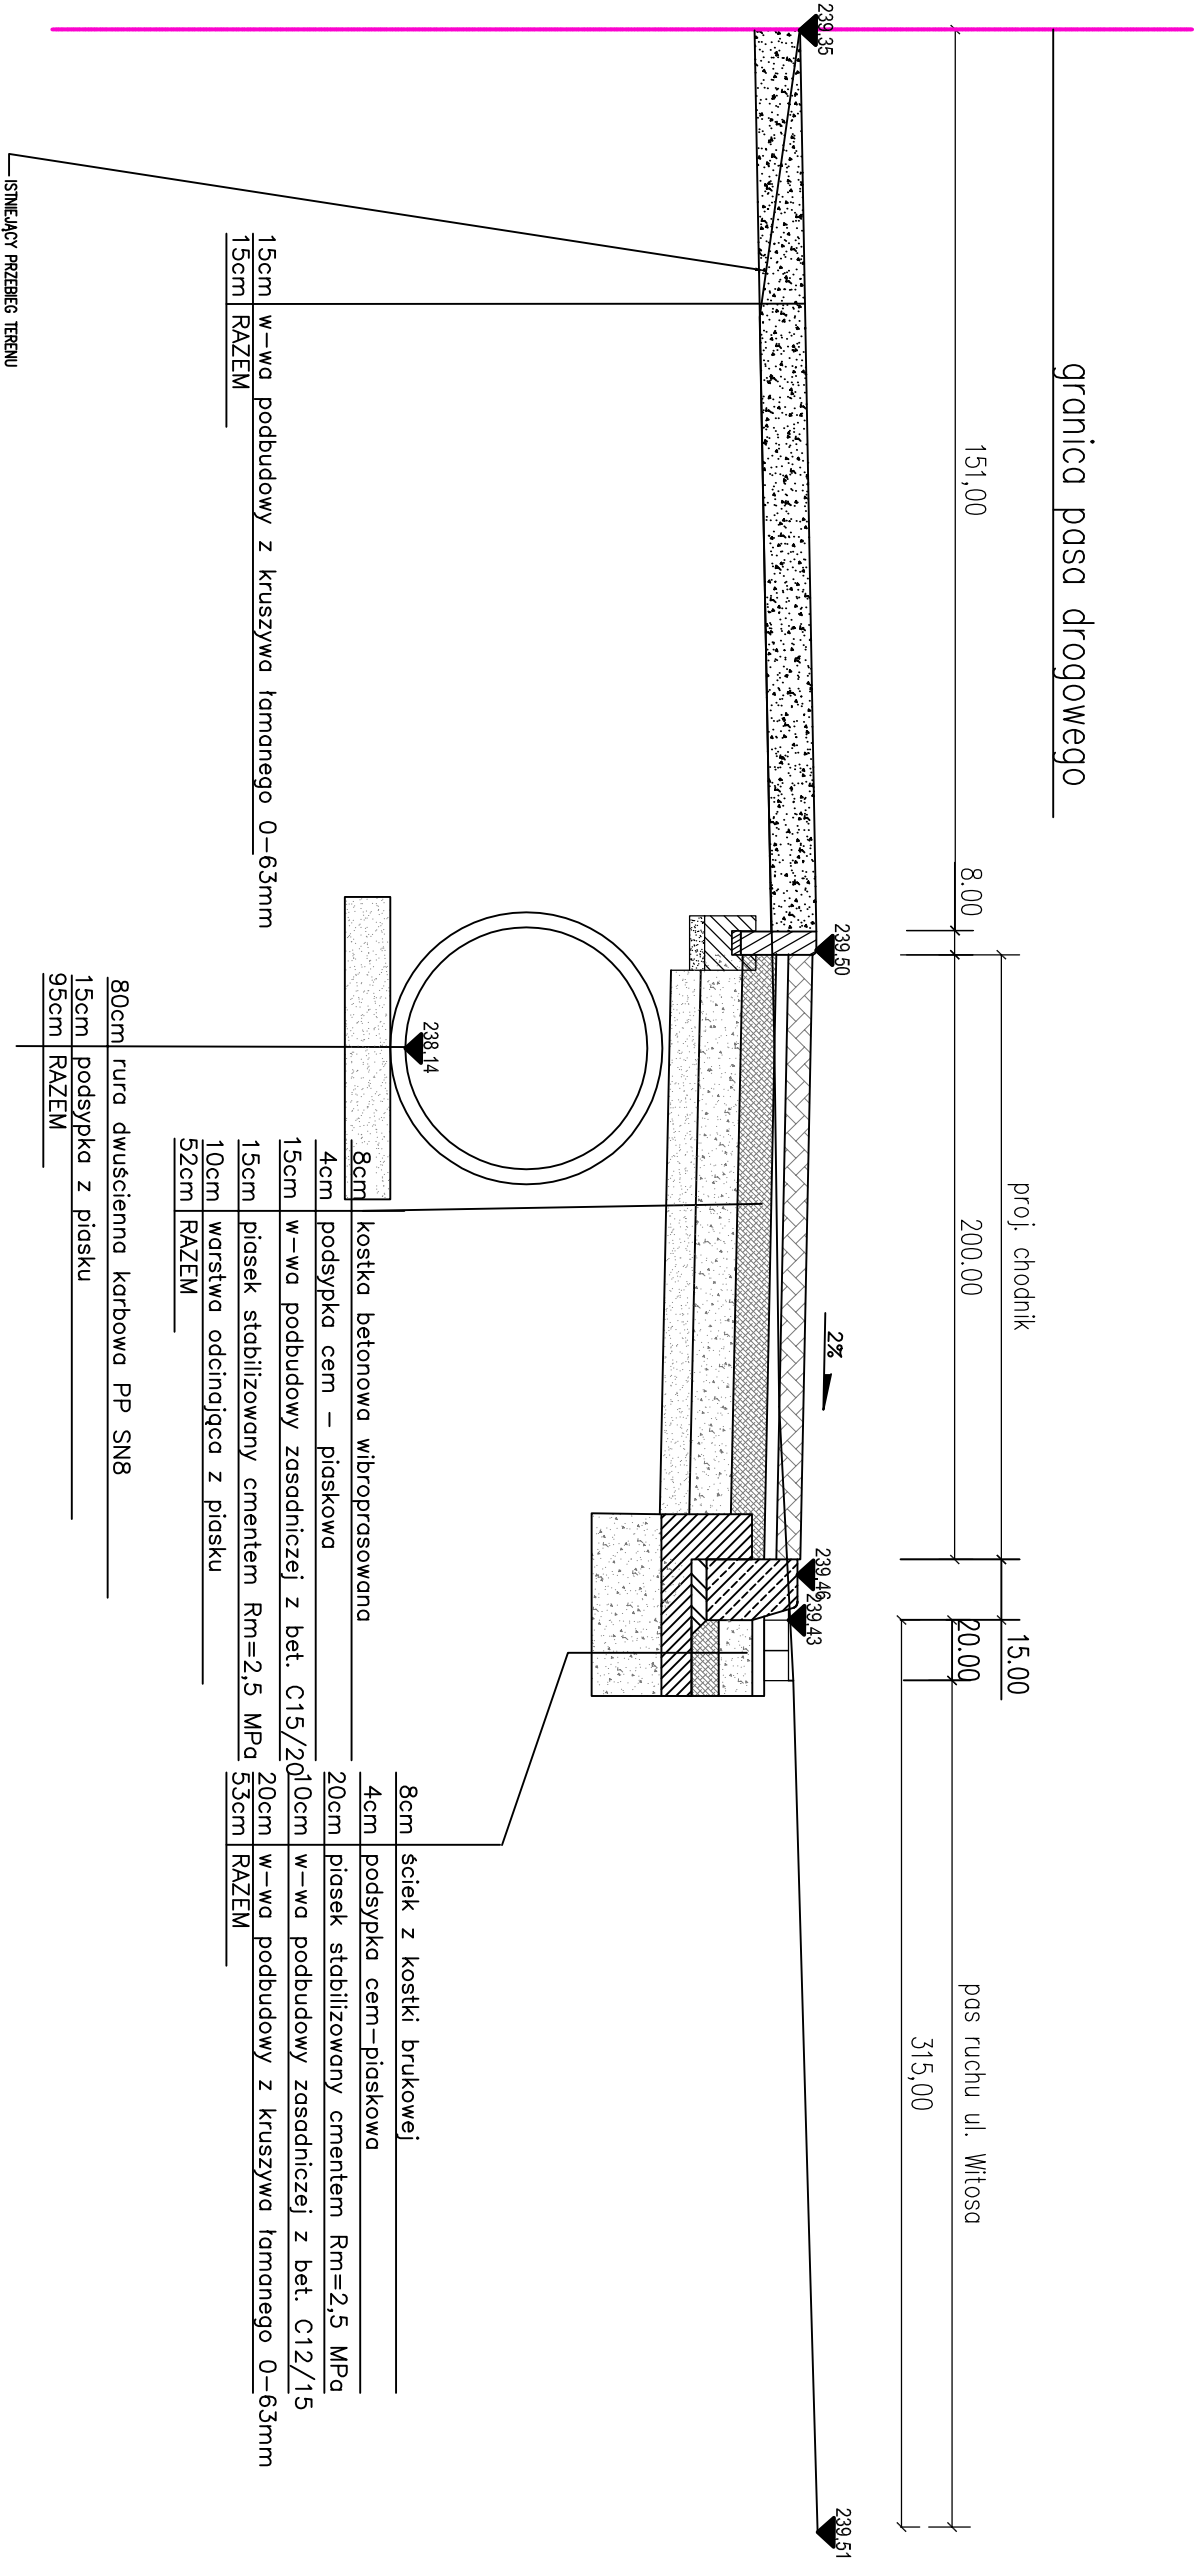

Projekt:		"Przebudowa drogi powiatowej nr 1358R ul. Witosza polegająca na budowie chodnika na odcinku drogi od km 0+811 do 2+328 strona lewa wraz z niezbędną infrastrukturą techniczną, budowlami i urządzeniami budowlanymi"			
Inwestor:		POWIAT ROPCZYCKO-SĘDZISZOWSKI Z SIEDZIBĄ W ROPCZYCACH			
Lokalizacja:		Droga pow. nr 1358R dz. 1710/3, 1747/9, 2022, 1829/5, 1829/6 obręb 0001 Ropczyce			
Przedmiot rysunku:		PRZEKRÓJ A-A TYPOWY PRZEZ ZJAZD			Skala: 1:25
Projektował		mgr inż. Ryszard Ozgiewicz		data: 09.2017	
Nr uprawnień		upr. proj. WD-NB-8346/11180		nr proj.2017	
Opracował		inż. Dariusz Lulą		nr rys. Z2	
Sprawdził		inż. Robert Babis			
Nr uprawnień					