




# Przekrój normalny

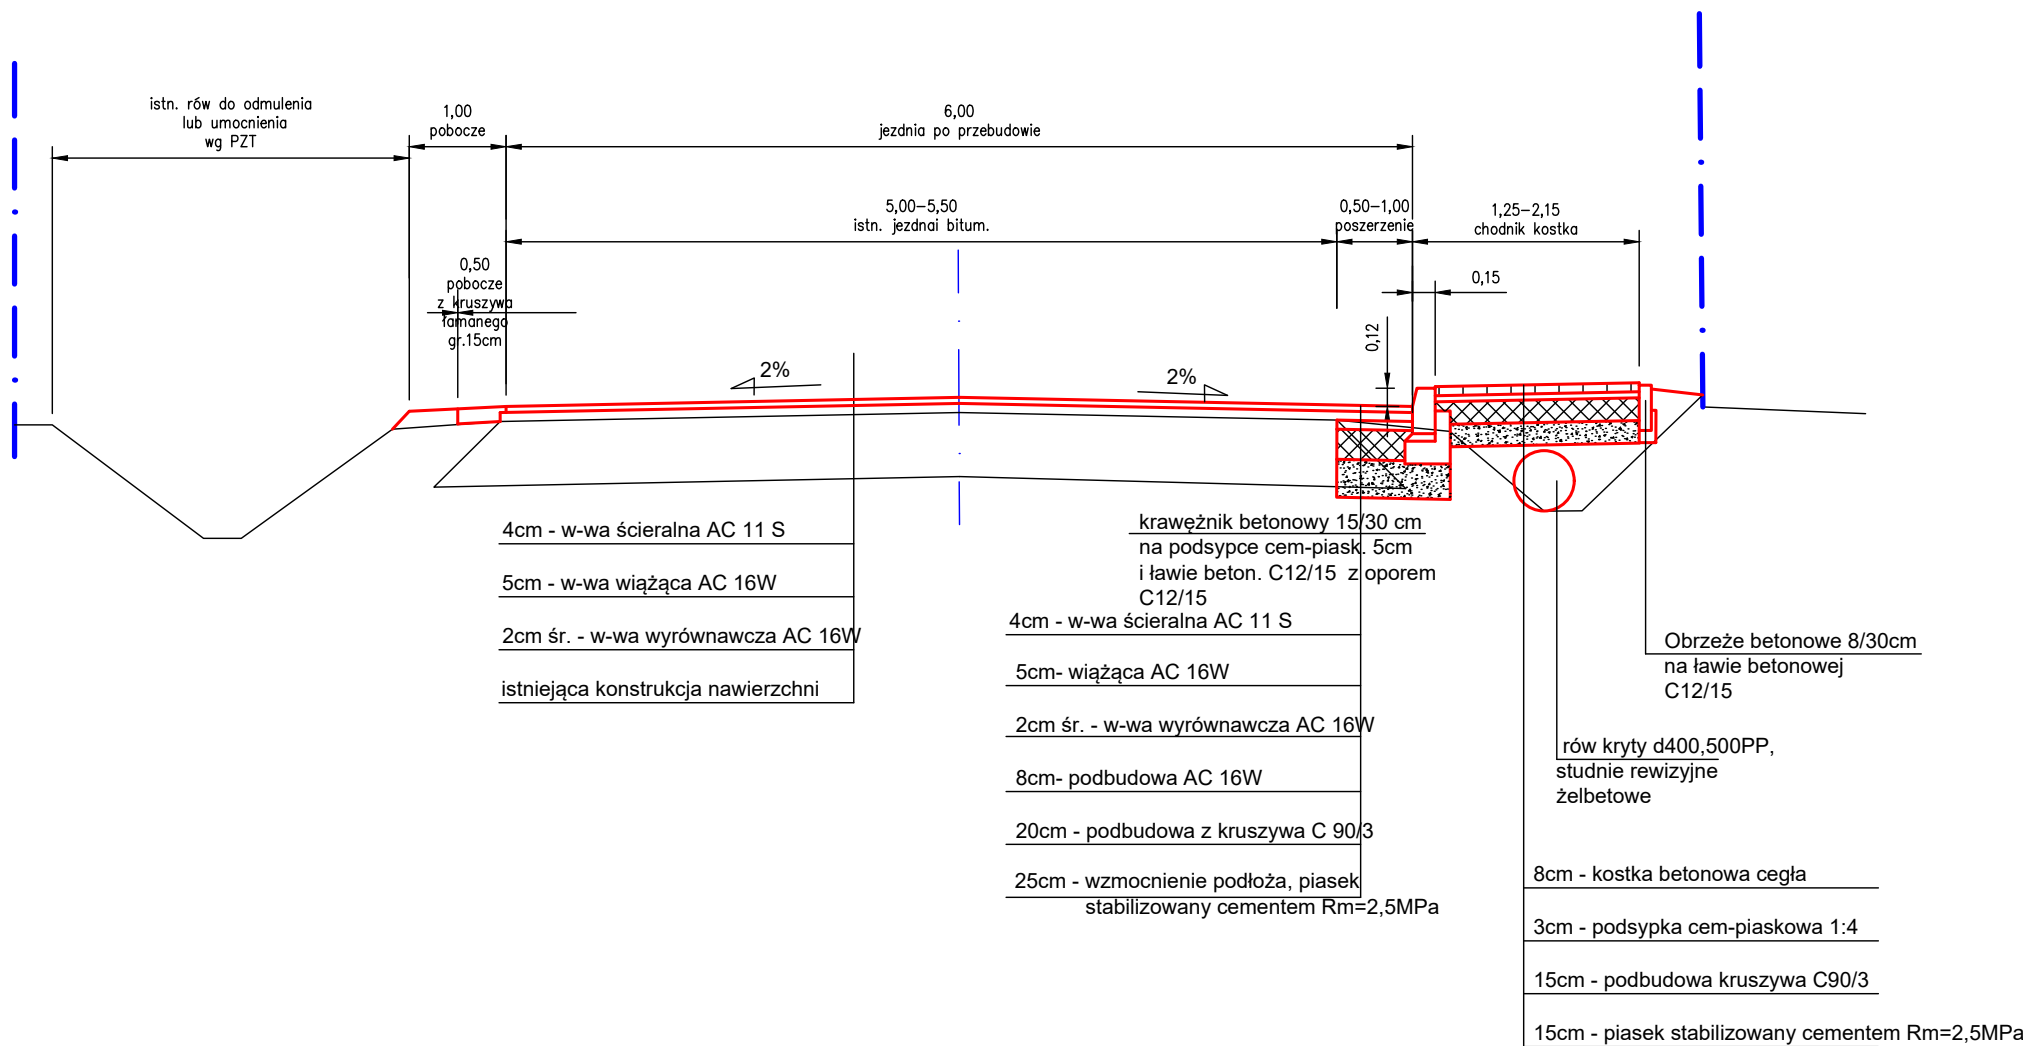

ZJAZD PRZEZ CHODNIK  
SKALA 1:50

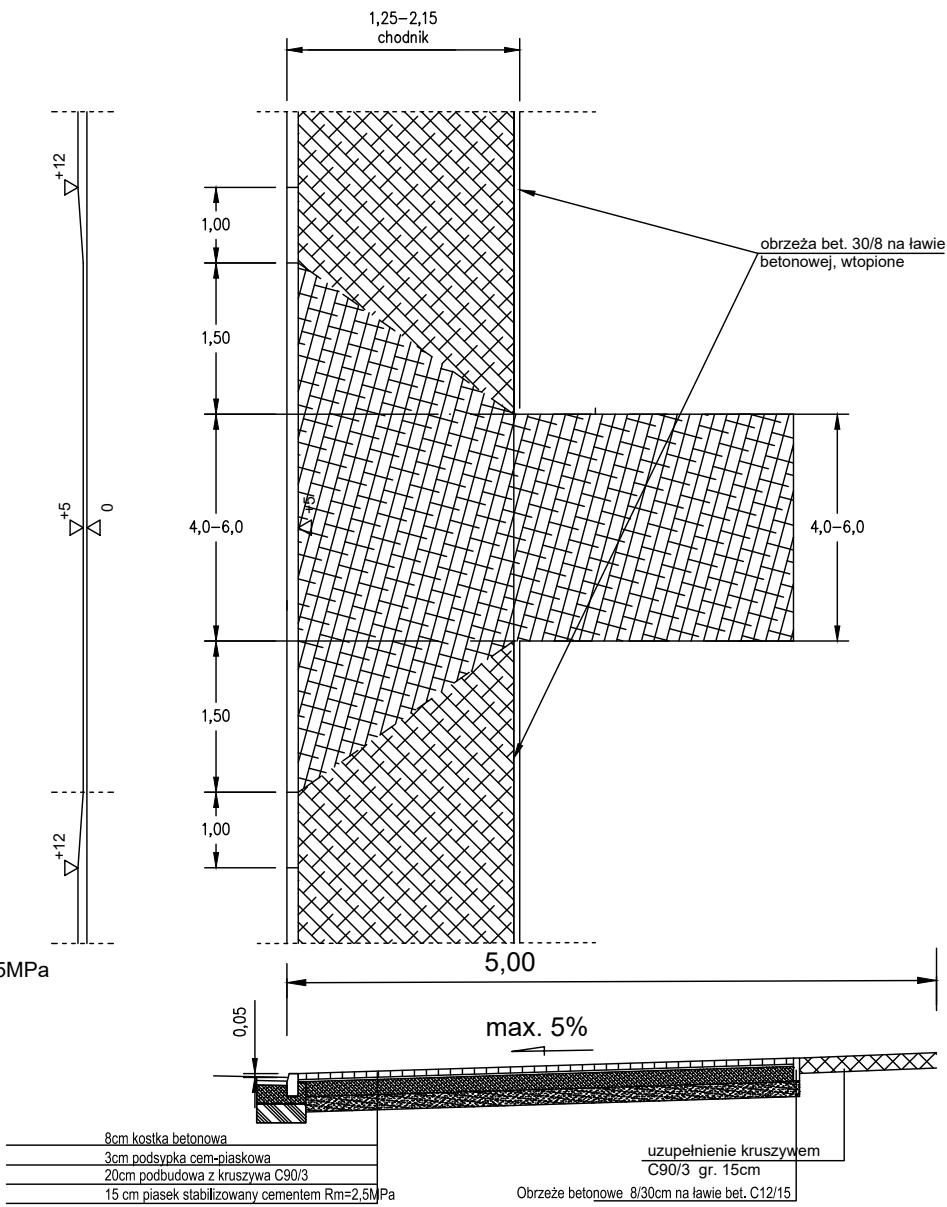

# Wylot przykanalika do rowu

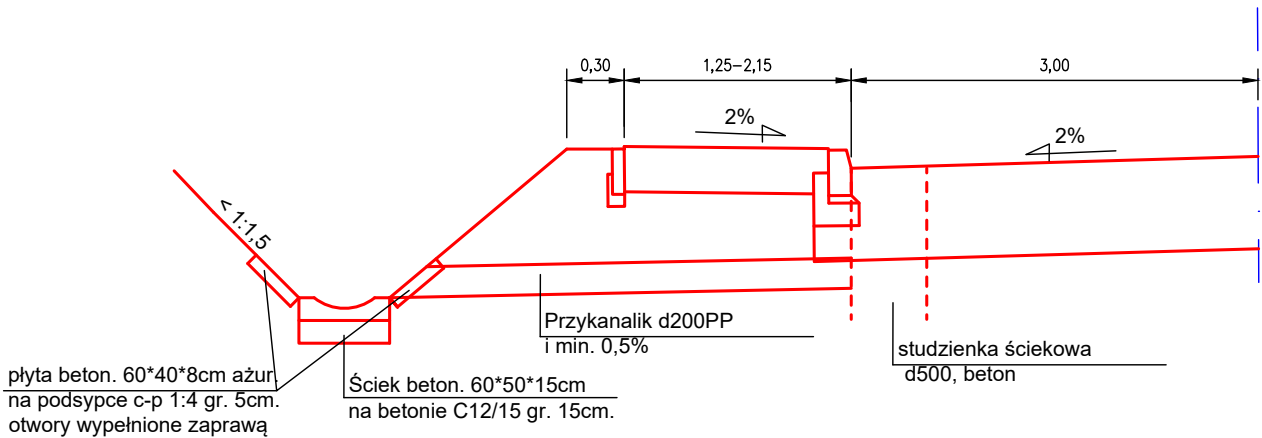

Rodzaj projektu			Data oprac.	
DOKUMENTACJA PROJEKTOWA			sierpień 2018	
Branża	Przebudowa Drogi Powiatowej nr 1344R			
drogowa	Lubzina - Brzezówka			
Budowla	Tytuł rysunku		Nr rys.	Skala
droga	Konstrukcja nawierzchni		3	1:50
Funkcja	Imię i nazwisko		Nr uprawnień	Podpisy
Projektant	inż. Józef Hul		K-116/02	
Weryfikator				