



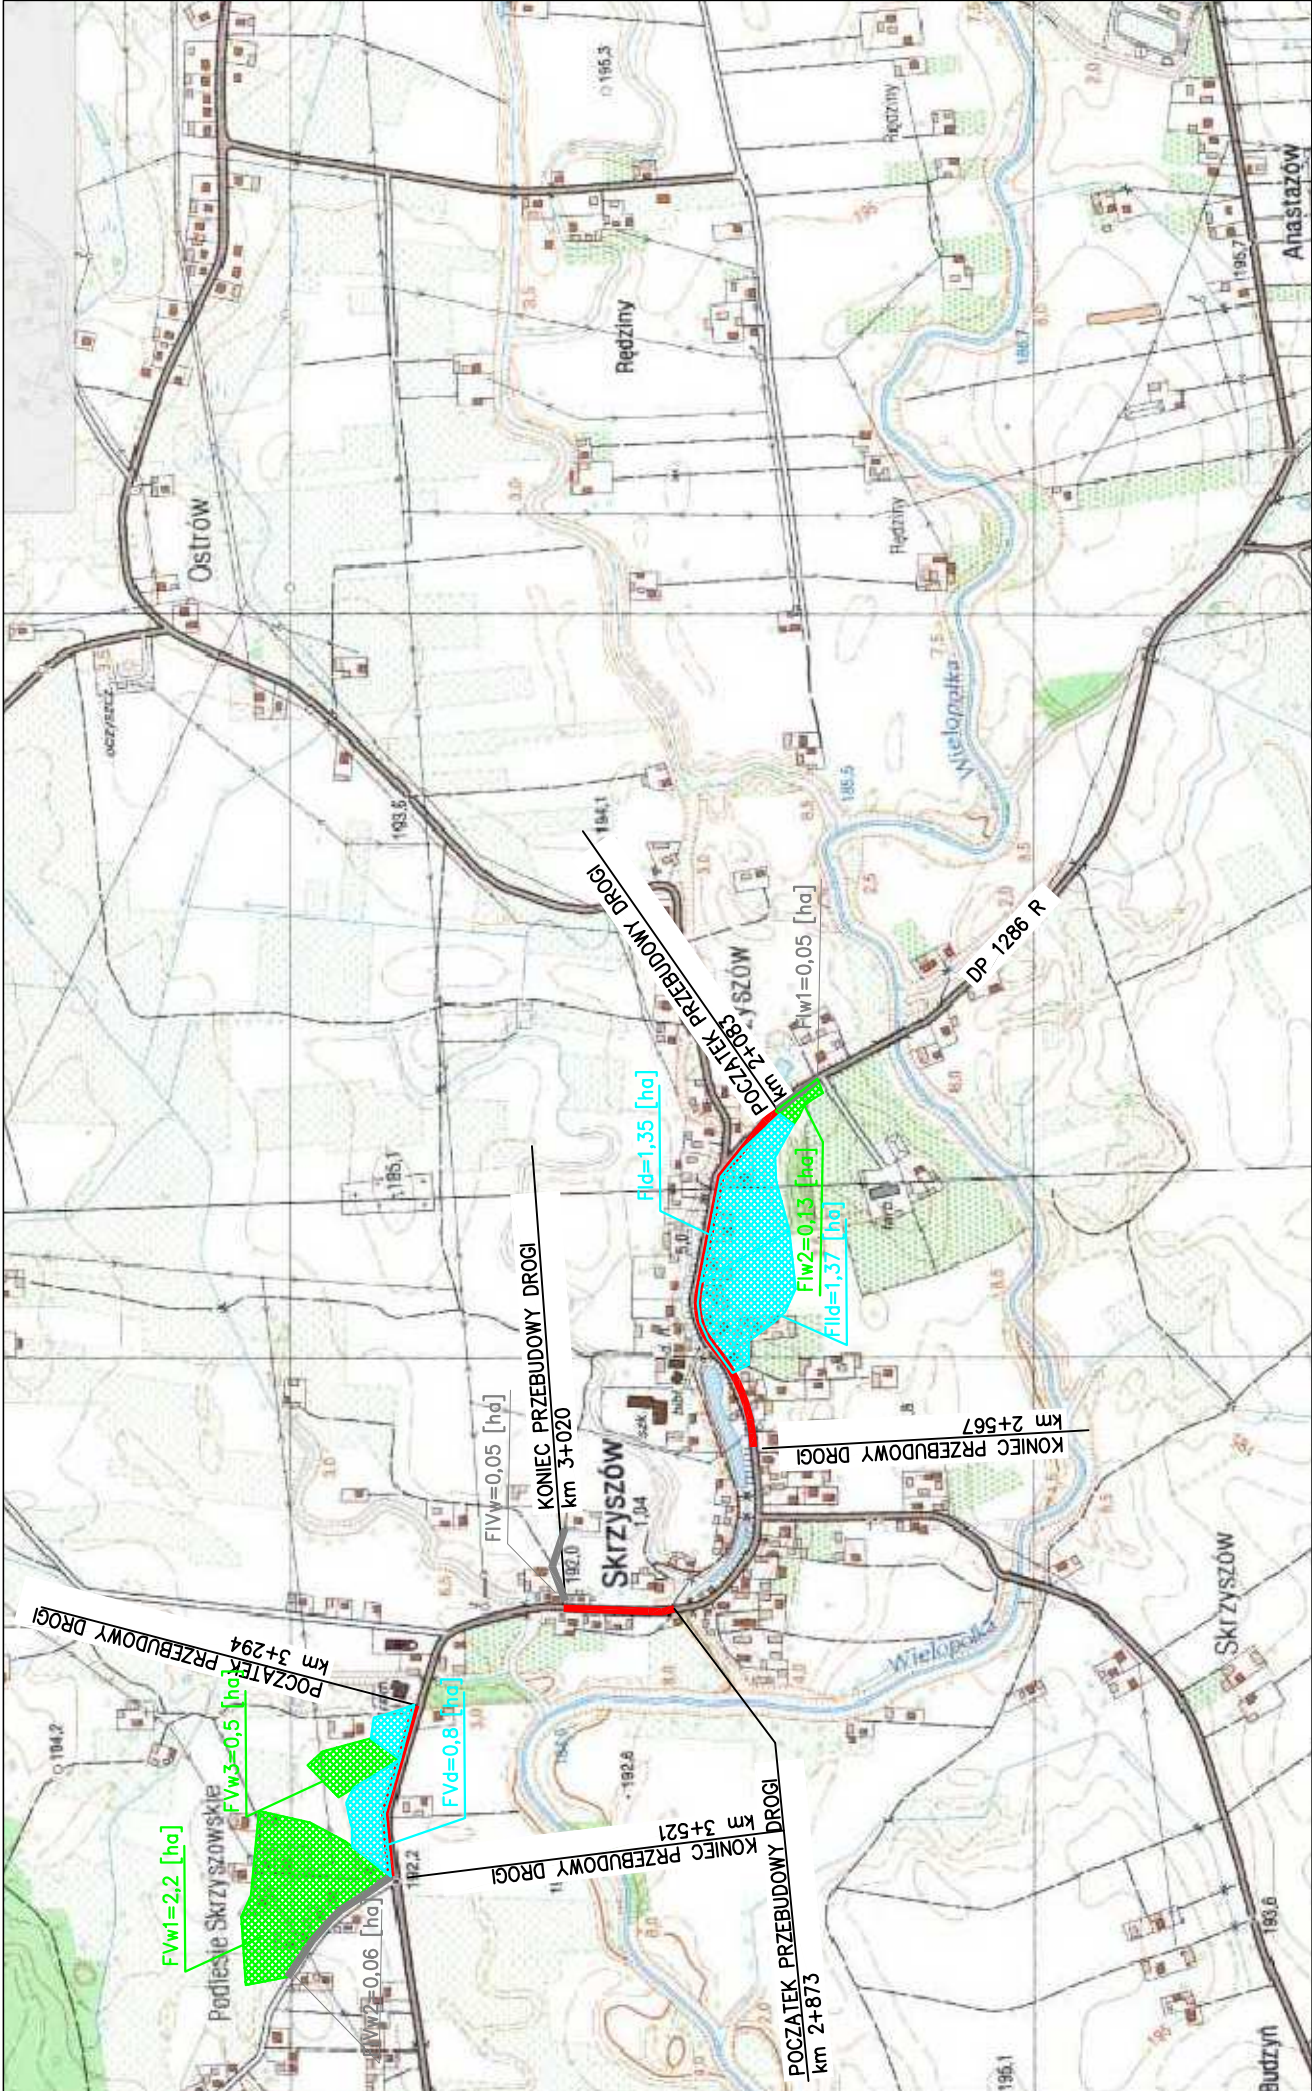

ORIENTACJA
SKALA 1:10000

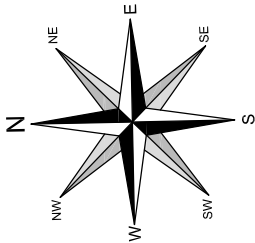

Pracownia projektowa:		Inwestor:	
 FP PROJEKT SPÓŁKA Z O.O. NABAWIĘŻYNA 439, 59-500 OSTRÓW		Gmina Ostrów 39-103 Ostrów 225	
Rodzaj projektu:		Temat:	
OPERAT WODNOPRAWNY		Przebudowa drogi powiatowej nr 1286 R Anastazów – Skrzyszów w km 2+083 – 2+567, 2+873 – 3+020, 3+294 – 3+521 polegająca na budowie chodnika dla pieszych wraz z niezbędnymi urządzeniami technicznymi	
Tytuł rysunku:		Podpis:	
ORIENTACJA			
Opracował:		mgr inż. Jacek Swider	
Prawa autorskie zastrzeżone. © FP PROJEKT spółka z o.o.		Skala:	1:10000
Nieautoryzowane kopiowanie, modyfikowanie, rozpowszechnianie do innych opracowań zabronione.		Data:	09.2015
		Nr rys:	1
		Nr ark:	1