


Mapa ORIENTACYJNA

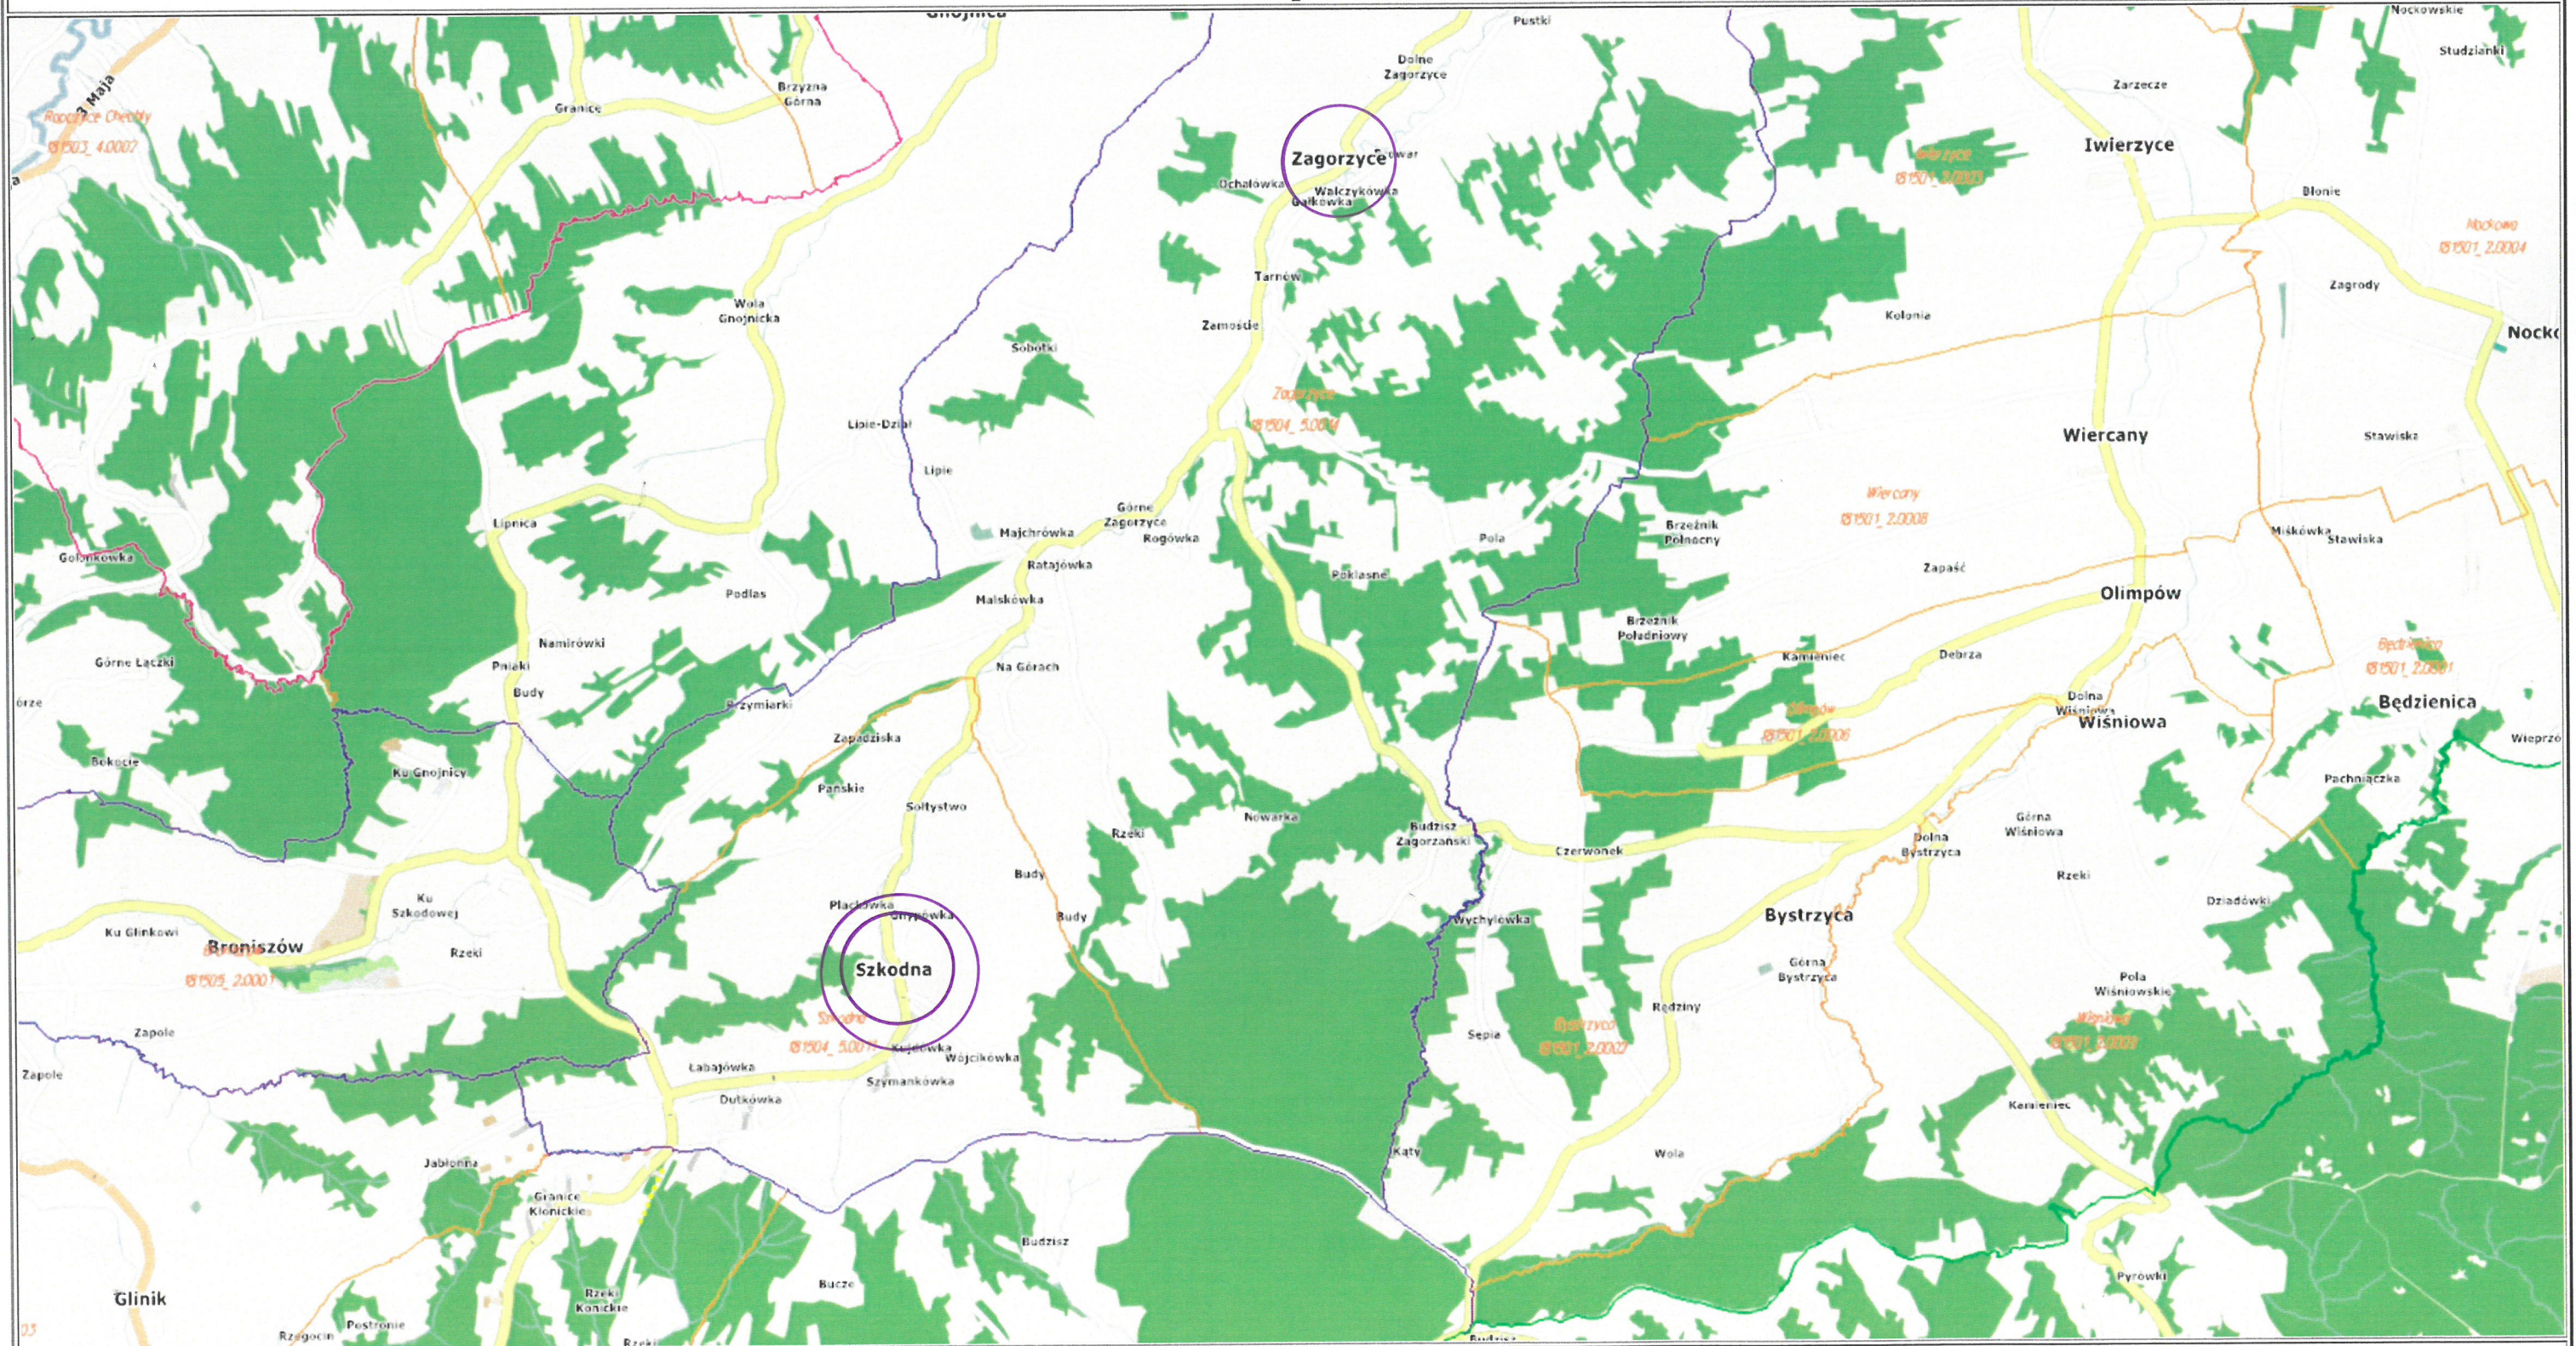

Sporządzono dnia: 17.8.2020 r.
Wydruk ma charakter poglądowy i nie jest dokumentem

- - m. ZAGORZYCE (BUDOWA CHODNIKA WRAZ Z POSZERZENIEM JEZDNI)
- ⊙ - m. SZKODNA (PRZEBUDOWA NAWIERZCHNI)