


TYPOWY PRZEKRÓJ POPRZECZNY

SKALA 1:50

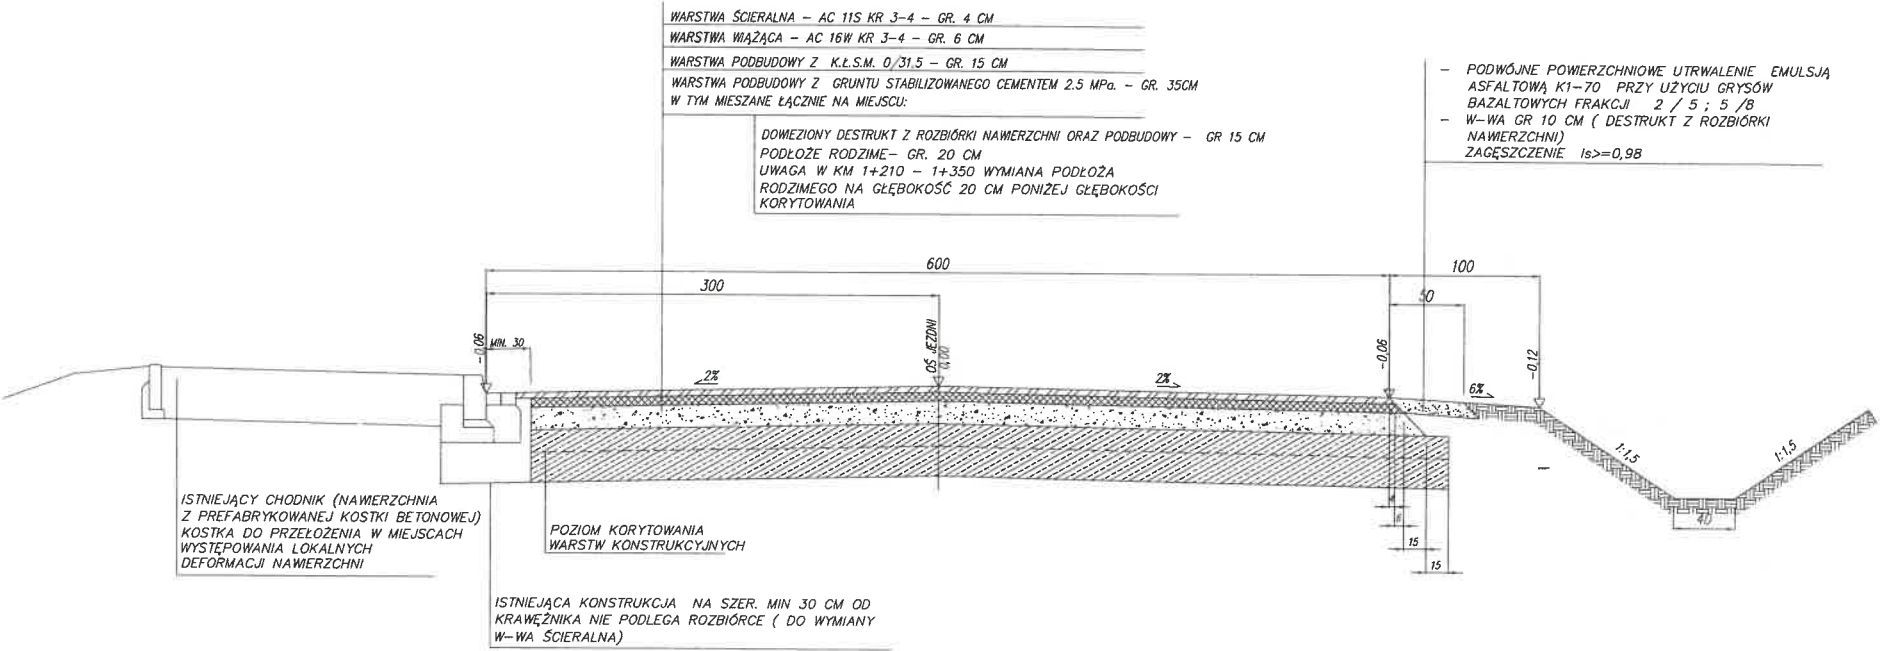

Inwestor: Powiat Ropczycki Sędziszowski
 ul.Konopnickiej 5
 39-100 Ropczyce

Wykonawca: Starostwo Powiatowe w Ropczycach
 ul. Konopnickiej 5
 39-100 Ropczyce

Nazwa inwestycji: DOKUMENTACJA DO ZGŁOSZENIA ROBÓT BUDOWLANYCH NIE
 WYMAGAJĄCYCH POZWOLENIA NA BUDOWĘ
 PRZEBUDOWA DROGI POWIATOWEJ NR 1328R OCIEKA- KAMIONKA
 W KM 0+770 - 1+350 W MIEJSCOWOŚCI OCIEKA
 PRZEKRÓJ TYPOWY

Branża: DROGOWA	Skala: 1:50	Data: 6.VIII.20	Nr rys.: 2
Opracował:	inż. Marek Maczuga	Podpis:	