



PRZEMOCZÓJ km 1+277,35
SKRZYŻOWANIE GAZOCIAŁGU GN 32

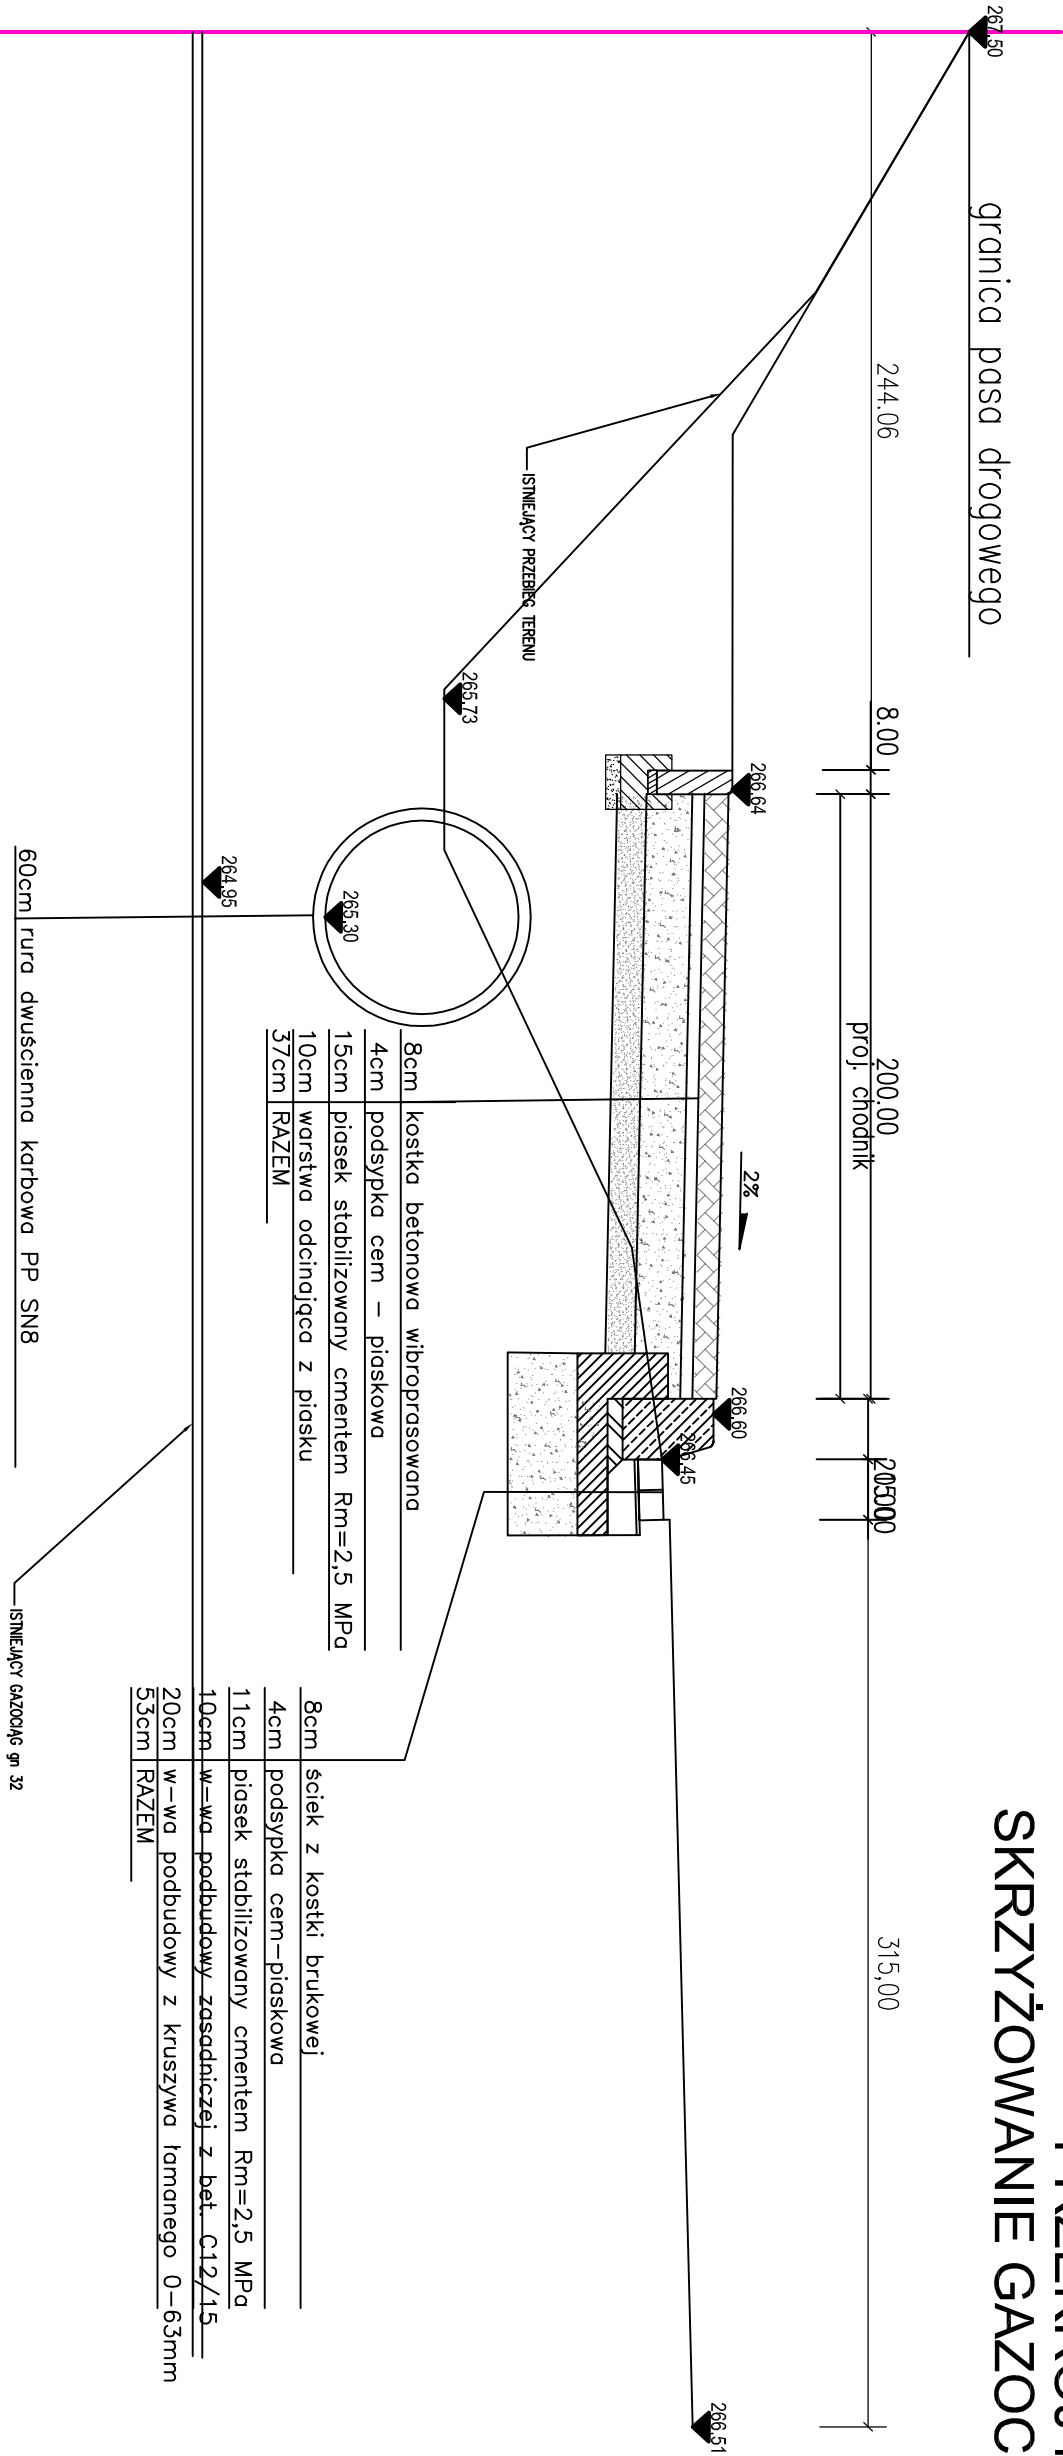

PRZEMOCZÓJ km 2+305,27
SKRZYŻOWANIE GAZOCIAŁGU GN 80

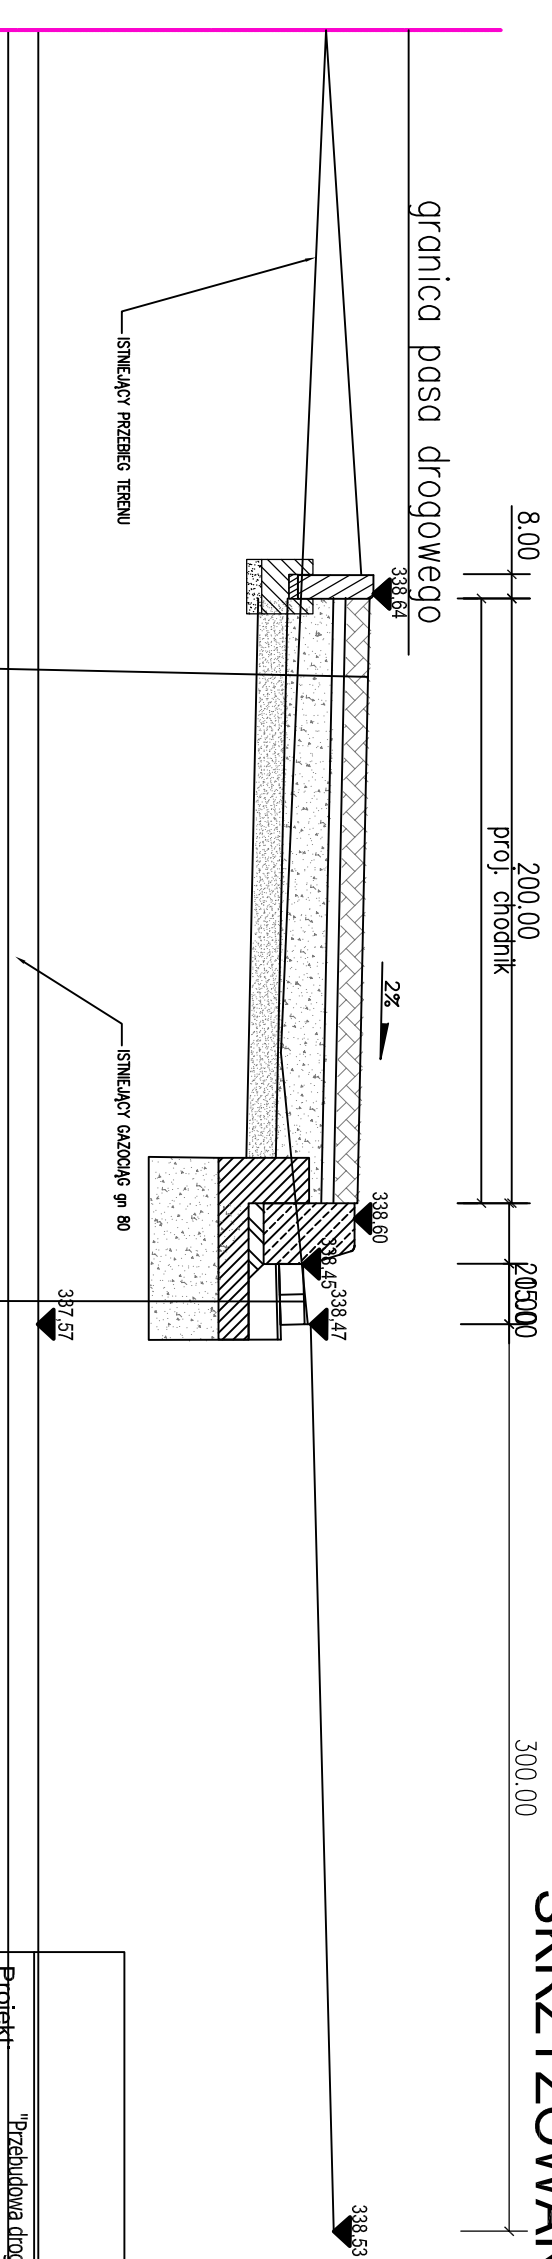

Projekt: "Przebudowa drogi powiatowej nr 1358R ul. Witosa polegająca na budowie chodnika na odcinku drogi od km 0+811 do 2+328 strona lewa wraz z niezbędną infrastrukturą techniczną, budowlami i urządzeniami budowlanymi"			
Inwestor: POWIAT ROPCZYCKO-SIEDZISZOWSKI Z SIEDZIBĄ W ROPCZYCACH			
Lokalizacja: Droga pow. nr 1358R dz. 1710/3, 1747/9, 2022, 1829/5, 1829/6 obręb 0001 Ropczyce			
Przedmiot rysunku: PRZEMOCZÓJ D-D, E-E SKRZYŻ. Z GAZ GN32, GN 80		Skala: 1:25	
Projektował mgr inż. Ryszard Ożgowski		data: 09.2017	
Nr uprawnień upr. prof. W04-NB-8346/11180		nr proj./2017	
Opracował inż. Robert Babis		Nr rys. Z2c	
Sprawdził			
Nr uprawnień			