



PRZEKRÓJ NORMALNY NR 2
KM 0+520
SKALA 1:50

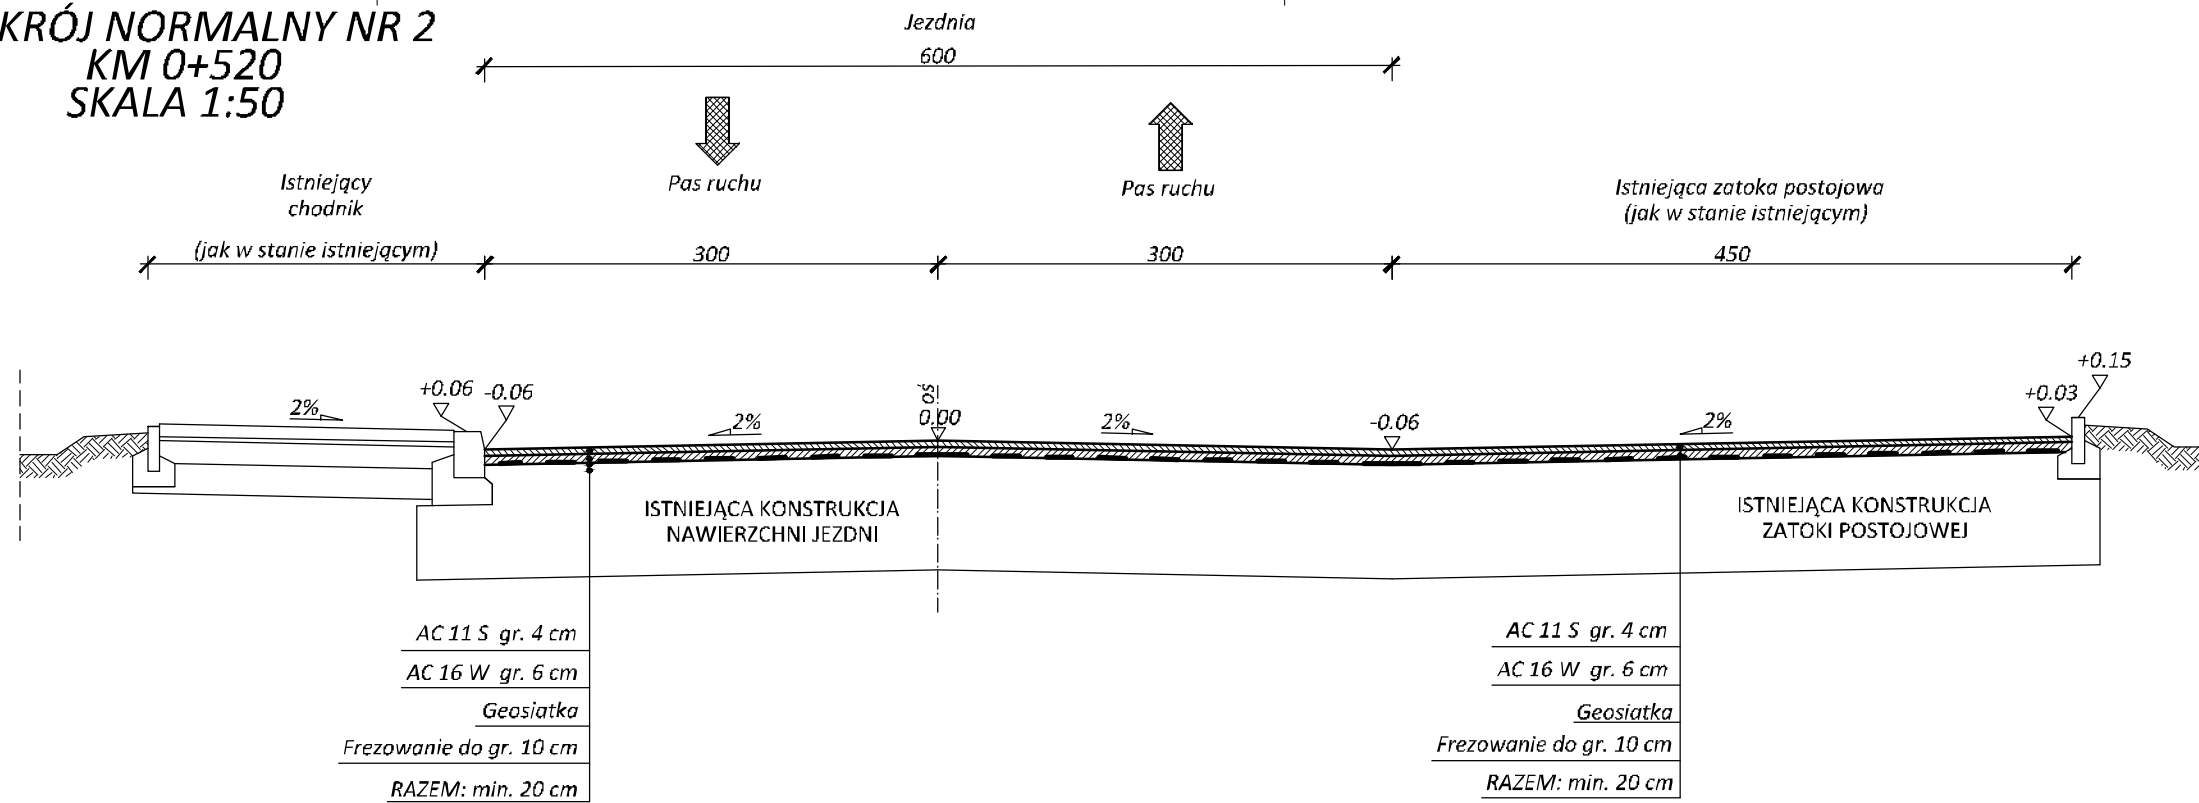

PRZEKRÓJ NORMALNY NR 1
KM 0+225
SKALA 1:50

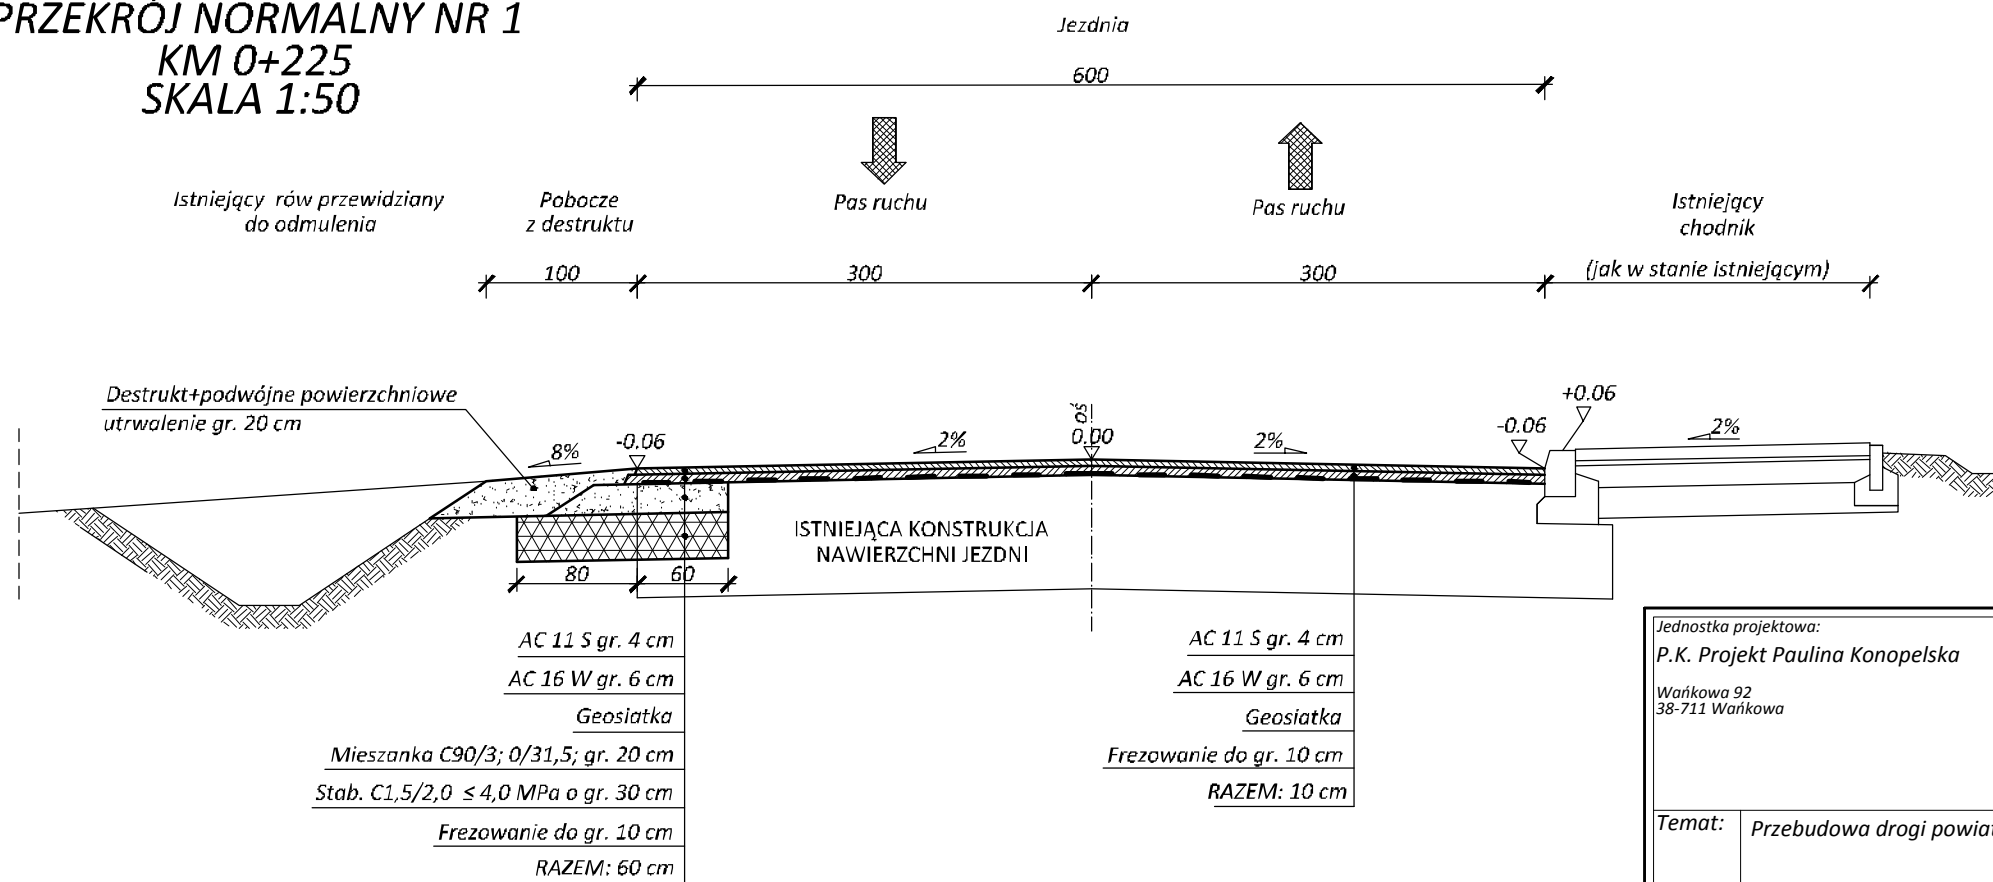

Jednostka projektowa: P.K. Projekt Paulina Konopelska Wańkowa 92 38-711 Wańkowa		Inwestor: Powiat Ropczycki - Sędziszowski ul. Konopnickiej 5 39-100 Ropczyce	
			
Temat:	Przebudowa drogi powiatowej Nr 1346R Niedźwiada przez wieś na długości 550 m.		
Obiekt:	Droga powiatowa, klasy technicznej L		
Część:	Materiały do zgłoszenia zamiaru wykonania robót budowlanych		
Funkcja:	Zakres:	Imię i nazwisko:	Nr uprawnień:
Projektant:	Drogowy z odwodnieniem	mgr inż. Mateusz Hołub	PDK/0146/PWOD/14 Specjalność drogowa
Tytuł:	Przekrój Normalny		
Skala rysunku: 1:50		Data: 10.09.2020 r.	Nr rys.: 3