


PRZEKRÓJ NORMALNY DROGI
SKALA 1:50

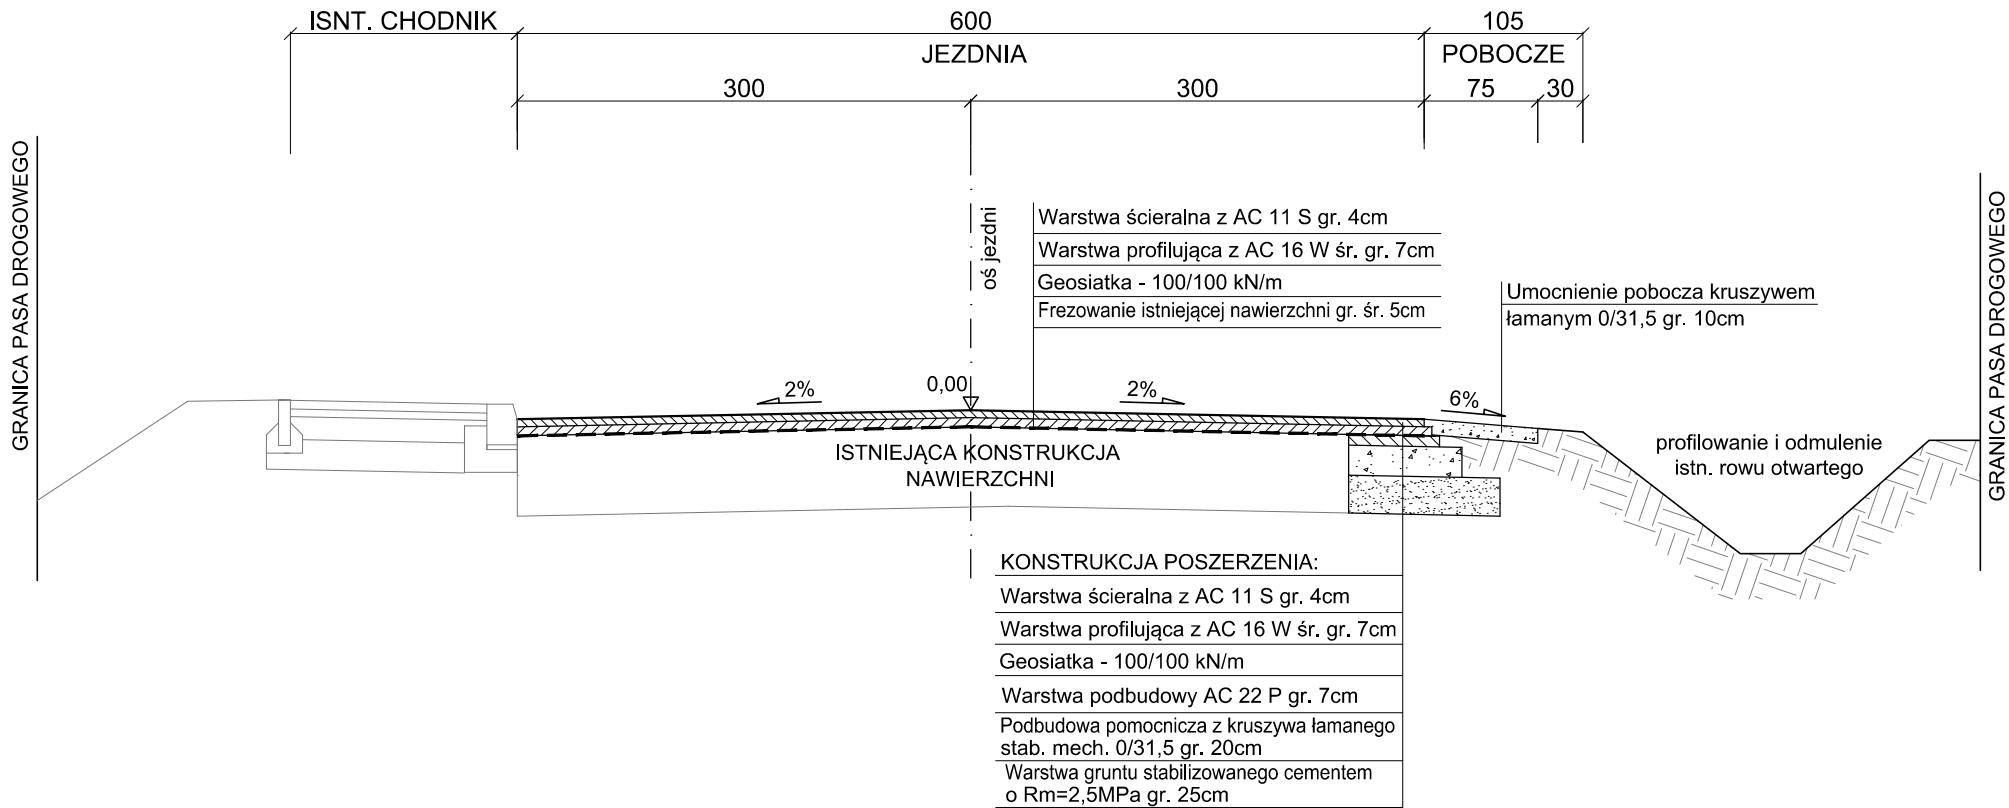

<div><div><div>Biuro Projektowe: KREO-MOST Krzysztof Kanach al. Rejtana 53a/202 35-326 Rzeszów</div><div><div>NIP 818-154-45-92</div><div>REGON 365092893</div></div><div>tel. kom. 691 623 299</div></div></div>				
Inwestor: Powiat Ropczycko-Sędziszowski 39-100 Ropczyce, ul. Konopnickiej 5		Przedsięwzięcie: PRZEBUDOWA DROGI		
Opracowanie: MATERIAŁY DO ZGŁOSZENIA		Nr umowy:		
Nazwa zadania: Przebudowa ulicy powiatowej Nr 1225R Borkowskiej w Sędziszowie Małopolskim		Rysunek: PRZEKRÓJ NORMALNY DROGI		
Funkcja:	Tytuł, imię i nazwisko:	Nr uprawnień:	Podpis:	Data:
Projektant:	mgr inż. Mateusz Hołub	PDK/0146/PWOD/14		07.2020
Projektant:	mgr inż. Krzysztof Kanach	PDK/0080/PWOM/14		07.2020
Pracownia projektowa:	KREO-MOST Krzysztof Kanach <i>Projekty architektoniczno-budowlane i wykonawcze, ekspertyzy i przeglądy obiektów mostowych, nadzory inwestorskie</i>		Skala: 1:50	Nr rys. 3