


ORIENTACJA

SKALA 1:25000

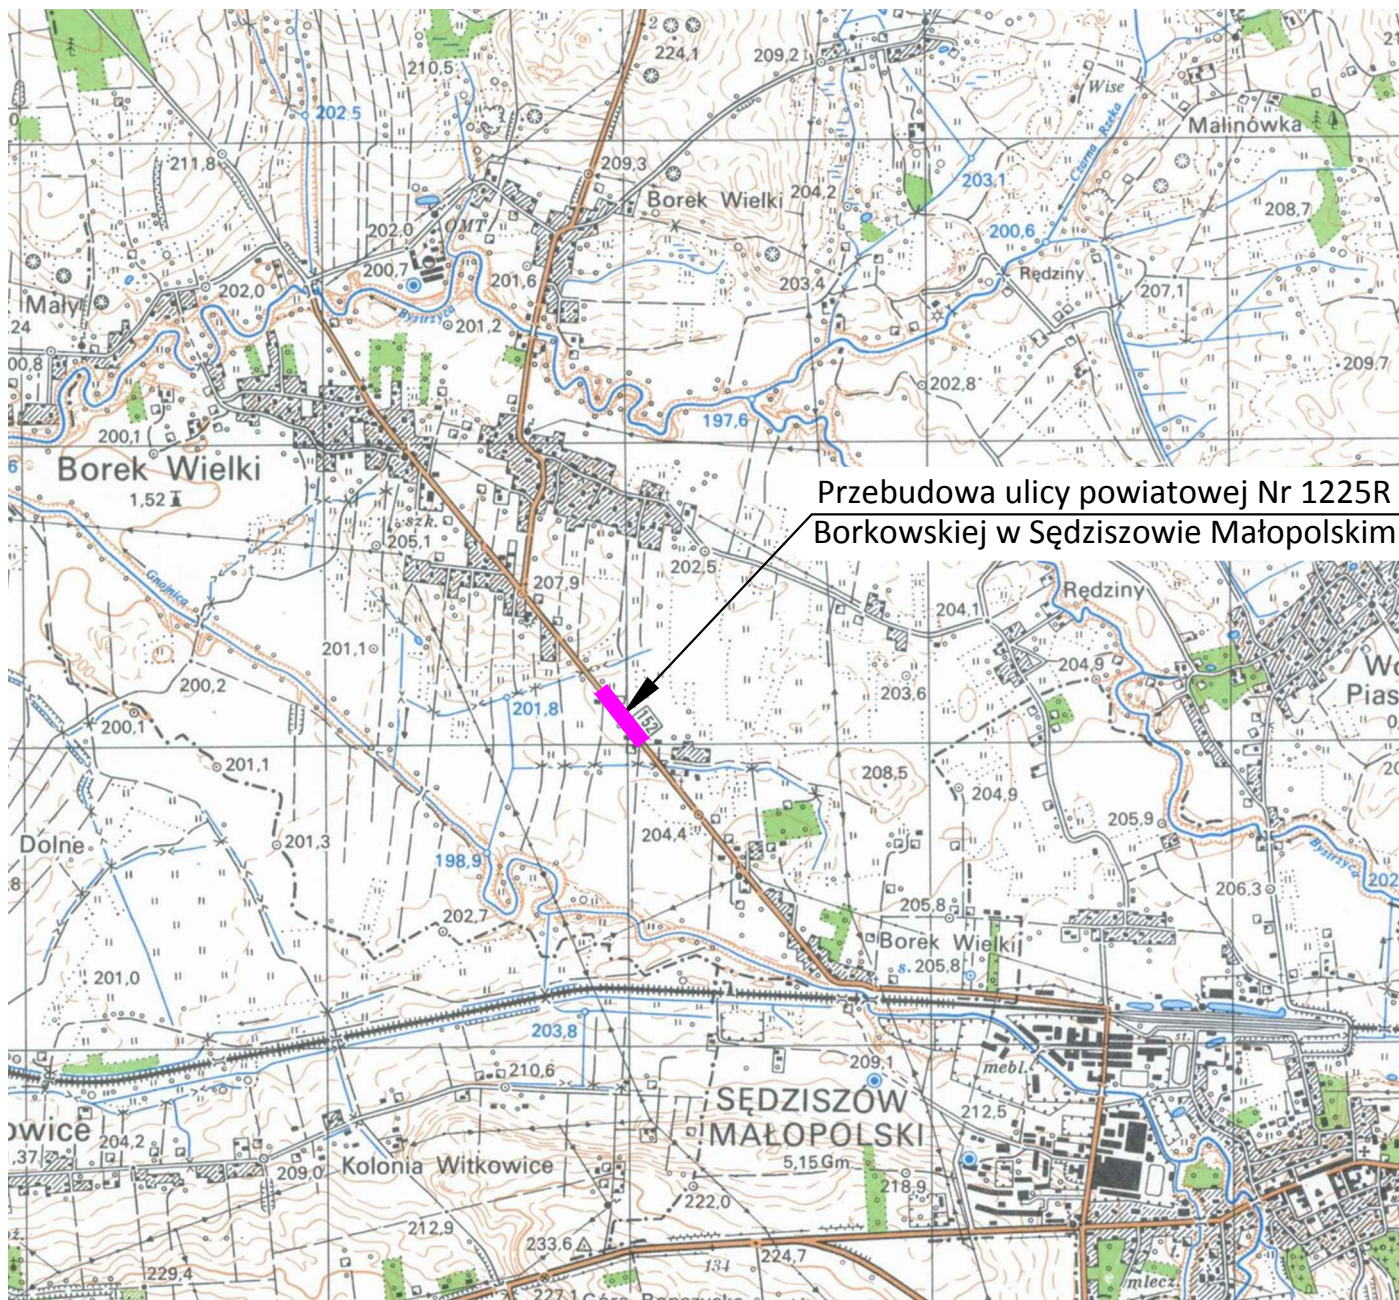

Przebudowa ulicy powiatowej Nr 1225R
Borkowskiej w Sędziszowie Małopolskim

Biuro Projektowe: KREO-MOST Krzysztof Kanach al. Rejtana 53a/202 35-326 Rzeszów				
Inwestor: Powiat Ropczycko-Sędziszowski 39-100 Ropczyce, ul. Konopnickiej 5			Przedsięwzięcie: PRZEBUDOWA DROGI	
Opracowanie: MATERIAŁY DO ZGŁOSZENIA			Nr umowy:	
Nazwa zadania: Przebudowa ulicy powiatowej Nr 1225R Borkowskiej w Sędziszowie Małopolskim			Rysunek: ORIENTACJA	
Funkcja:	Tytuł, imię i nazwisko:	Nr uprawnień:	Podpis:	Data:
Projektant:	mgr inż. Mateusz Hołub	PDK/0146/PWOD/14		07.2020
Projektant:	mgr inż. Krzysztof Kanach	PDK/0080/PWOM/14		07.2020
Pracownia projektowa:	KREO-MOST Krzysztof Kanach <i>Projekty architektoniczno-budowlane i wykonawcze, ekspertyzy i przeglądy obiektów mostowych, nadzory inwestorskie</i>		Skala:	Nr rys.
			1:25000	1