


SZCZEGÓŁ POSADOWIENIA PALISADY BETONOWEJ SKALA 1:25

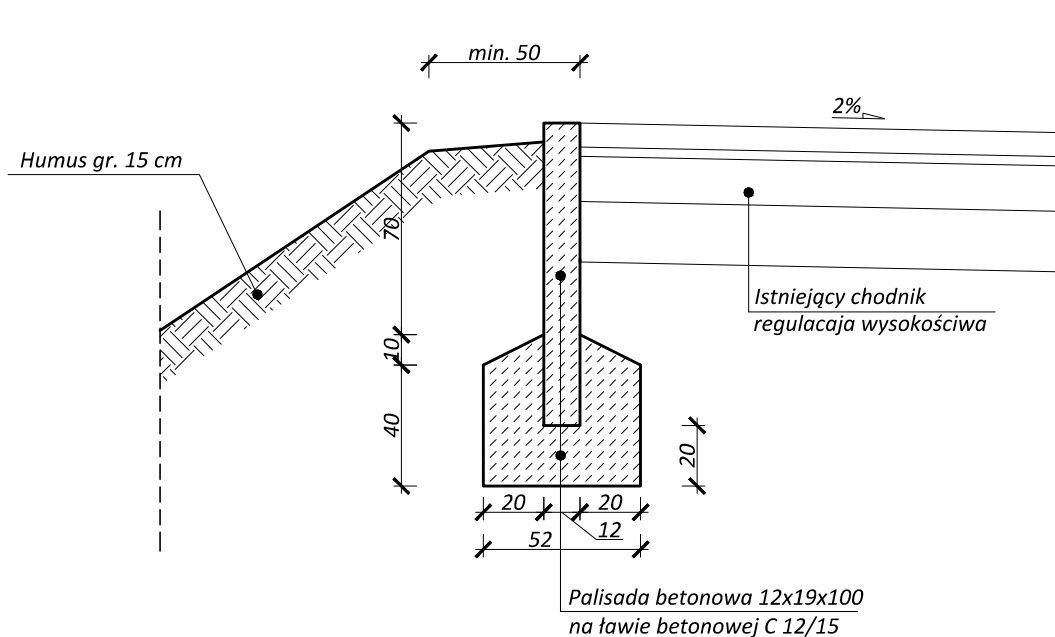

Jednostka projektowa:

P.K. Projekt Paulina Konopelska

Wańkowa 92
38-711 Wańkowa

Inwestor:

Powiat Ropczycko - Sędziszowski

ul. Konopnickiej 5
39-100 Ropczyce



Temat: Przebudowa drogi powiatowej Nr 1346R Niedźwiada przez wieś na długości 550 m.

Obiekt: Droga powiatowa, klasy technicznej L

Część: Dokumentacja Wykonawcza

Funkcja:	Zakres:	Imię i nazwisko:	Nr uprawnień:	Podpis:
Projektant:	Drogowy z odwodnieniem	mgr inż. Mateusz Hołub	PDK/0146/PWOD/14 Specjalność drogowa	

Tytuł: Przekrój Normalny

Skala rysunku: 1:50

Data: 10.09.2020 r.

Nr rys.: 3.1