

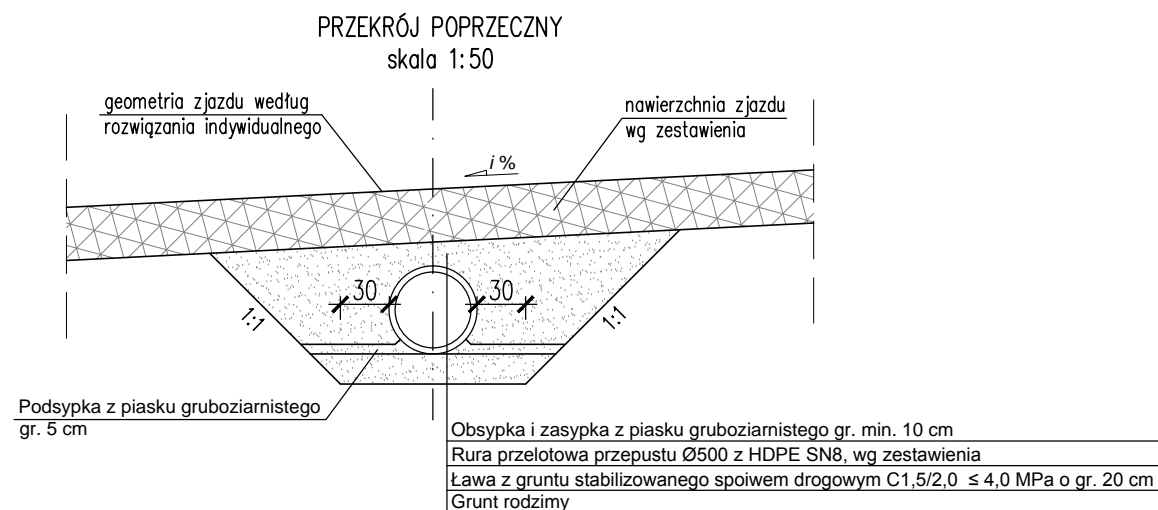


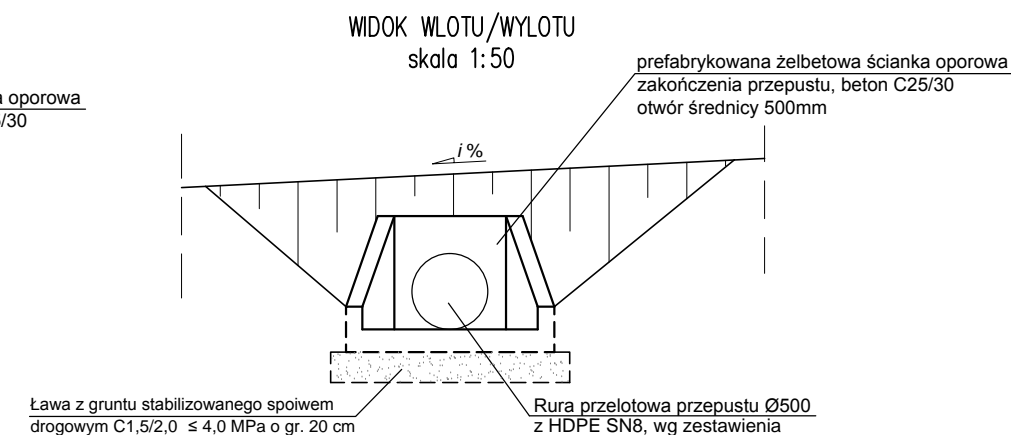

PRZEPUST POD ZJAZDEM

skala 1:50

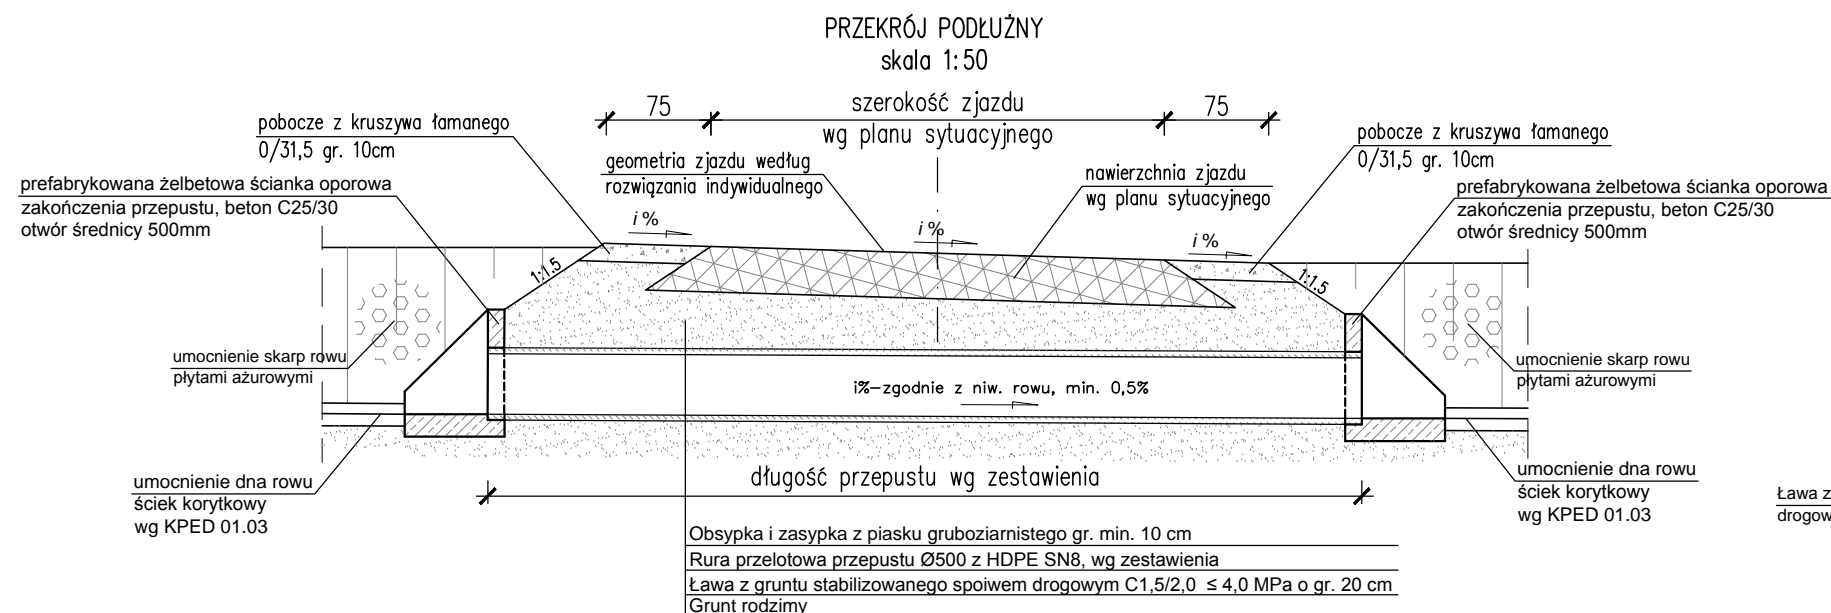

Biuro Projektowe: KREO-MOST Krzysztof Kanach al. Rejtana 53a/202 35-326 Rzeszów		NIP 818-154-45-92 REGON 365092893		tel. kom. 691 623 299	
Inwestor: Powiat Ropczycko-Sędziszowski 39-100 Ropczyce, ul. Konopnickiej 5		Przedsięwzięcie: BUDOWA CHODNIKA			
Opracowanie: PROJEKT WYKONAWCZY		Nr umowy:			
Nazwa zadania: Przebudowa drogi powiatowej Nr 1337R Sędziszów Małopolski - Bystrzyca - Wielopole Skrzyńskie polegająca na budowie chodnika m. Wiercany i Iwierzyce		Rysunek: PRZEPUST POD ZJAZDEM			
Funkcja:	Tytuł, imię i nazwisko:	Nr uprawnień:	Podpis:	Data:	
Projektant:	mgr inż. Mateusz Hołub	PDK/0146/PWOD/14		09.2020	
Projektant:	mgr inż. Krzysztof Kanach	PDK/0080/PWOM/14		09.2020	
Pracownia projektowa:	KREO-MOST Krzysztof Kanach <i>Projekty architektoniczno-budowlane i wykonawcze, ekspertyzy i przeglądy obiektów mostowych, nadzory inwestorskie</i>		Skala:	Nr rys.	
			1:50	6	