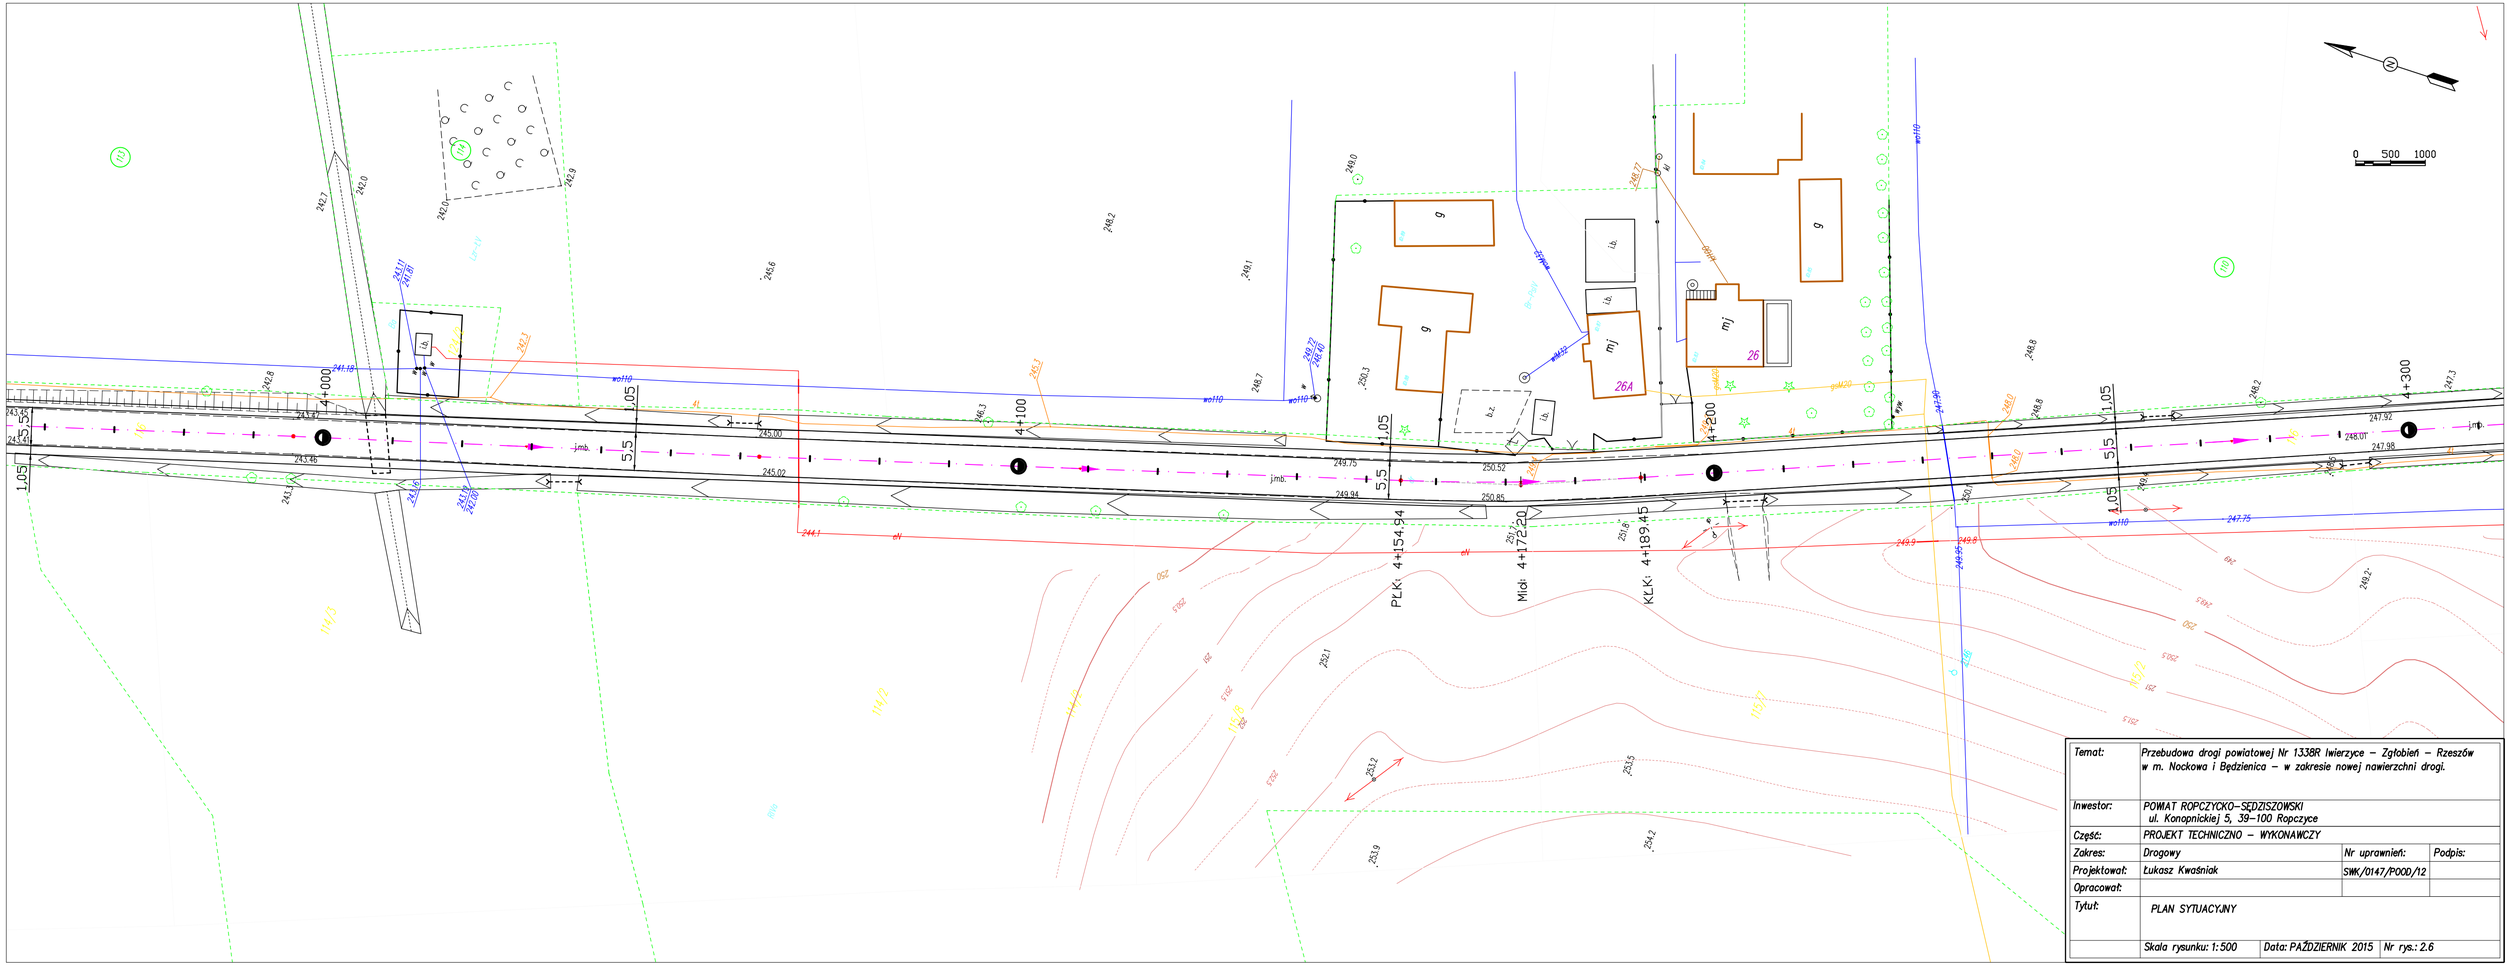

Temat:	Przebudowa drogi powiatowej Nr 1338R Iwierzyce – Zgłobień – Rzeszów w m. Nockowa i Będzienica – w zakresie nowej nawierzchni drogi.		
Inwestor:	POWIAT ROPCZYCKO-SĘDZISZOWSKI ul. Konopnickiej 5, 39-100 Ropczyce		
Część:	PROJEKT TECHNICZNO – WYKONAWCZY		
Zakres:	Drogowy	Nr uprawnień:	Podpis:
Projektował:	Łukasz Kwaśniak	SWK/0147/POOD/12	
Opracował:			
Tytuł:	PLAN SYTUACYJNY		
	Skala rysunku: 1:500	Data: PAŹDZIERNIK 2015	Nr rys.: 2.6