




**TYPOWY PRZEKRÓJ POPRZECZNY
CHODNIKA
SKALA 1:50**

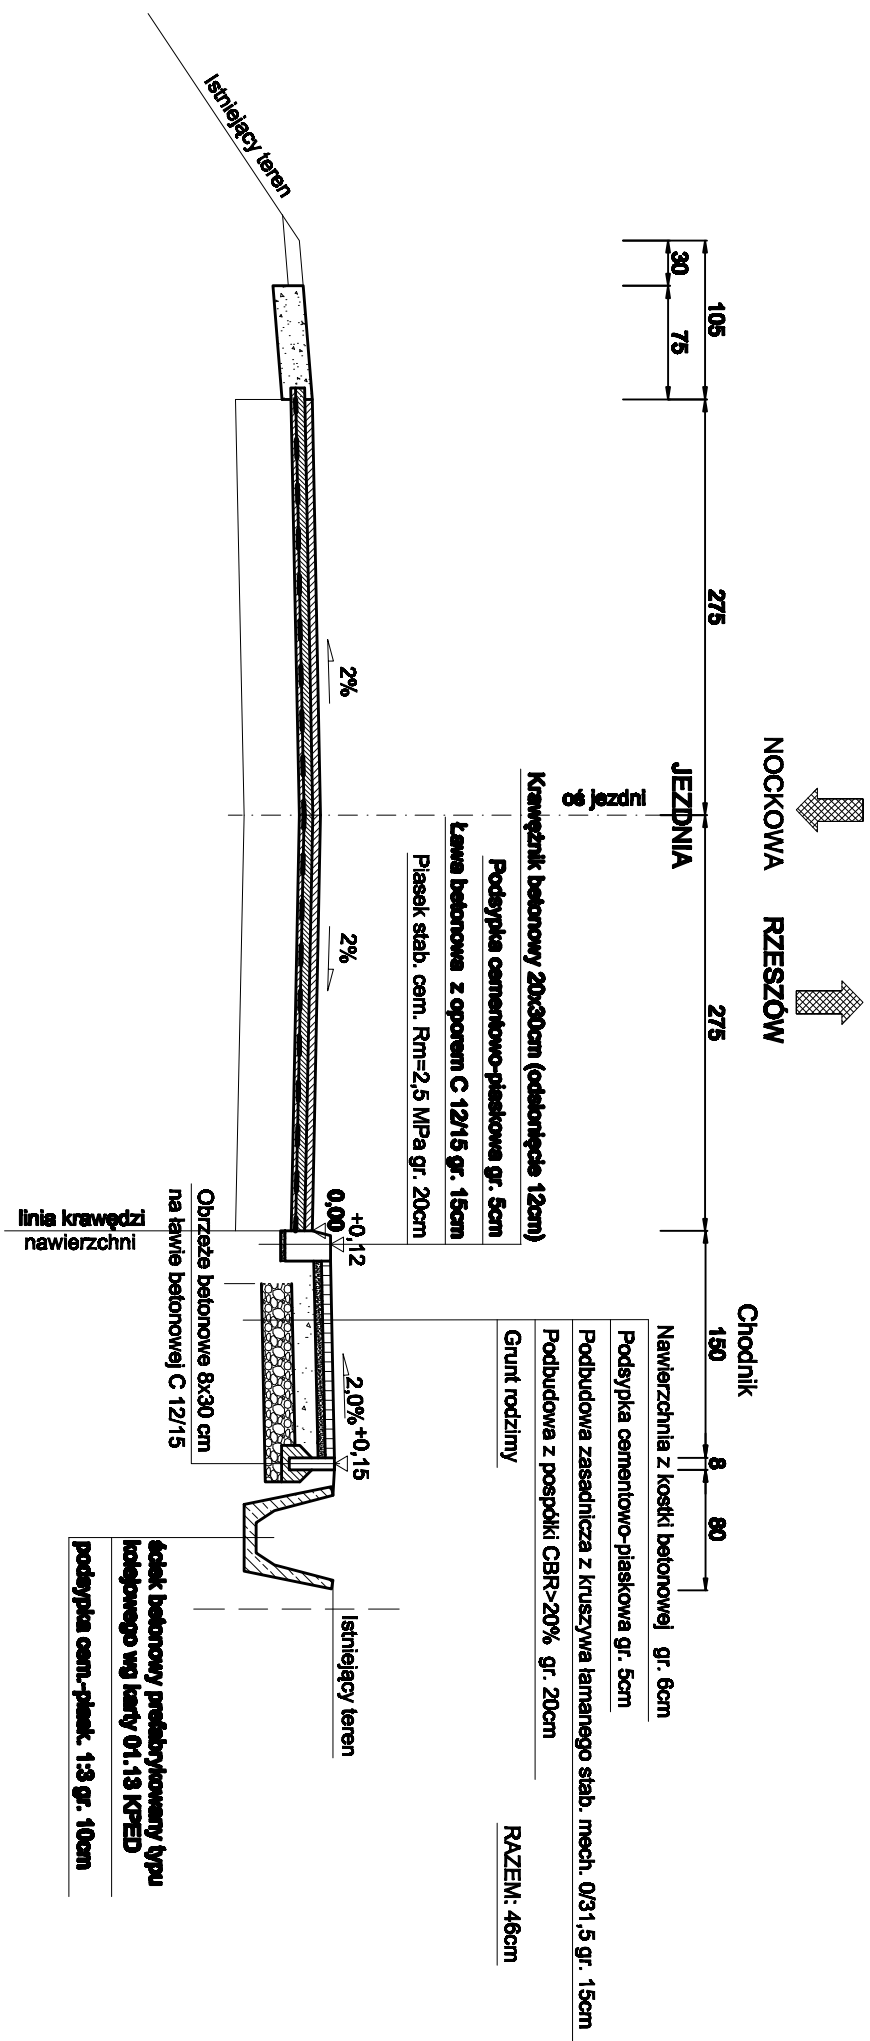

**SZCZEGÓŁ POSADOWIENIA
KRAWĘŻNIKA BETONOWEGO
SKALA 1:25**

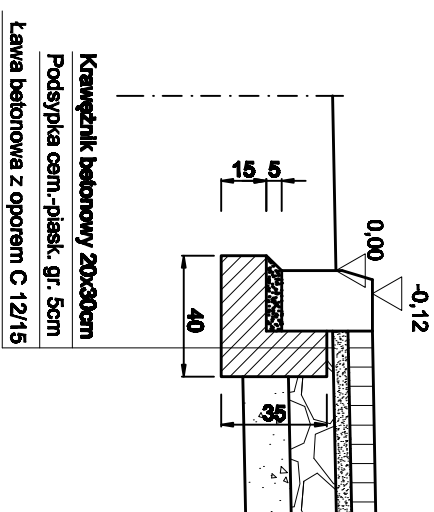

**SZCZEGÓŁ POSADOWIENIA OBRZEŻA
SKALA 1:25**

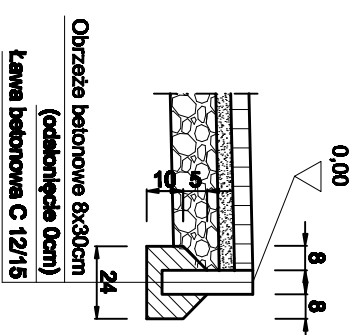

Temat:	Przebudowa drogi powiatowej Nr 1336R Inwałczyno - Zgłobien - Rzeszew w m. Nociłowa i Bydźlenica - w zakresie budowy chodnika i przebudowy zatoki autobusowej w m. Bydźlenica.		
Inwestor:	POWIAT ROPCZYCKO-SEDZISZOWSKI ul. Konopnickiej 5, 39-100 Ropczyce		
Część:	PROJEKT TECHNICZNO – WYKONAWCZY		
Zakres:	Drogowy	Nr uprawnień:	Podpis:
Projektował:	Łukasz Kwaśniak	SWK/0147/POOD/12	
Opracował:			
Tytuł:	TYPOWY PRZEKRÓJ POPRZECZNY CHODNIKA		
Skala rysunku:	1:25 1:100	Data: PAŹDZIERNIK 2015	Nr rys.: 3