



TYPOWY PRZEKRÓJ POPRZECZNY
NA PROSTEJ
SKALA 1:50

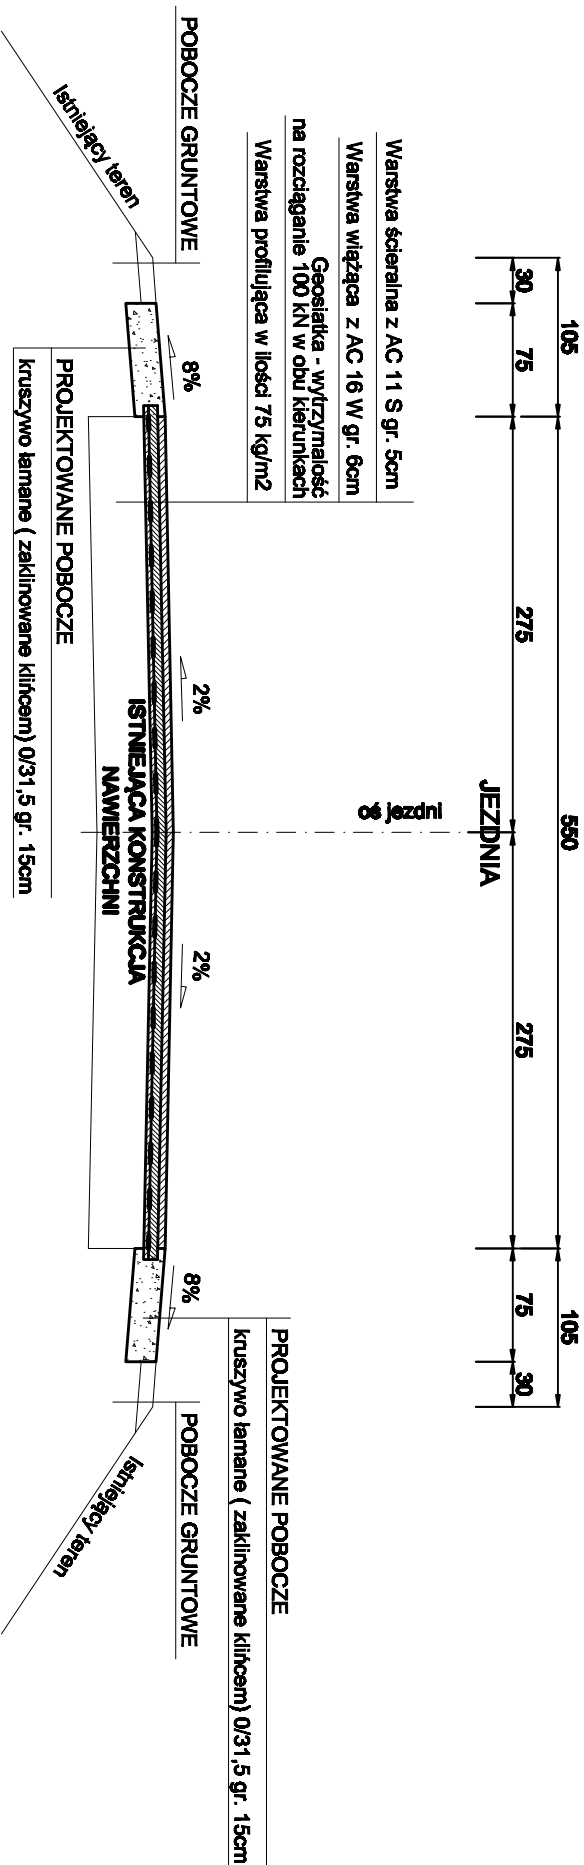

TYPOWY PRZEKRÓJ POPRZECZNY
NA ŁUKU
SKALA 1:50

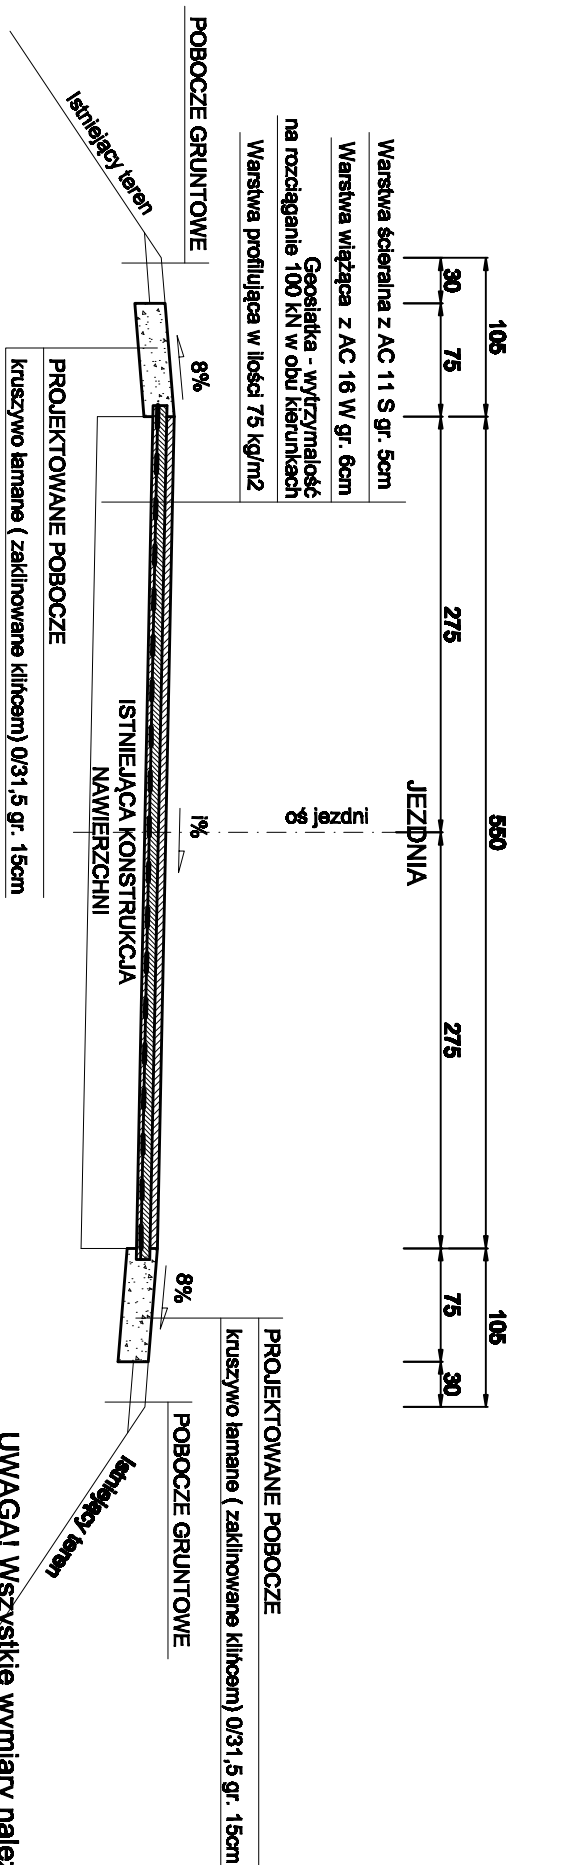

UWAGA! Wszystkie wymiary należy sprawdzić na budowie!

Temat:	Przebudowa drogi powiatowej Nr 1336R Interzycze - Zgłobień - Rzeczów w m. Nockowa i Będzianka - w zakresie nowej nawierzchni drogi.			
Inwestor:	POWIAT ROPCZYCKO-SEDLISZOWSKI ul. Konopnickiej 5, 39-100 Ropczyce			
Część:	PROJEKT TECHNICZNO – WYKONAWCZY			
Zakres:	Drogowy	Nr uprawnień:	Podpis:	
Projektant:	Krzysztof Kwiatkowski	SWK00147/POOD12		
Opracował:				
Tytuł:	PRZEKRÓJ NORMALNY NA PROSTEJ I NA ŁUKU			
	Skala rysunku: 1:50	Data: PAŹDZIERNIK 2015	Nr rys.: 3	