



PLAN ORIENTACYJNY

1:25000

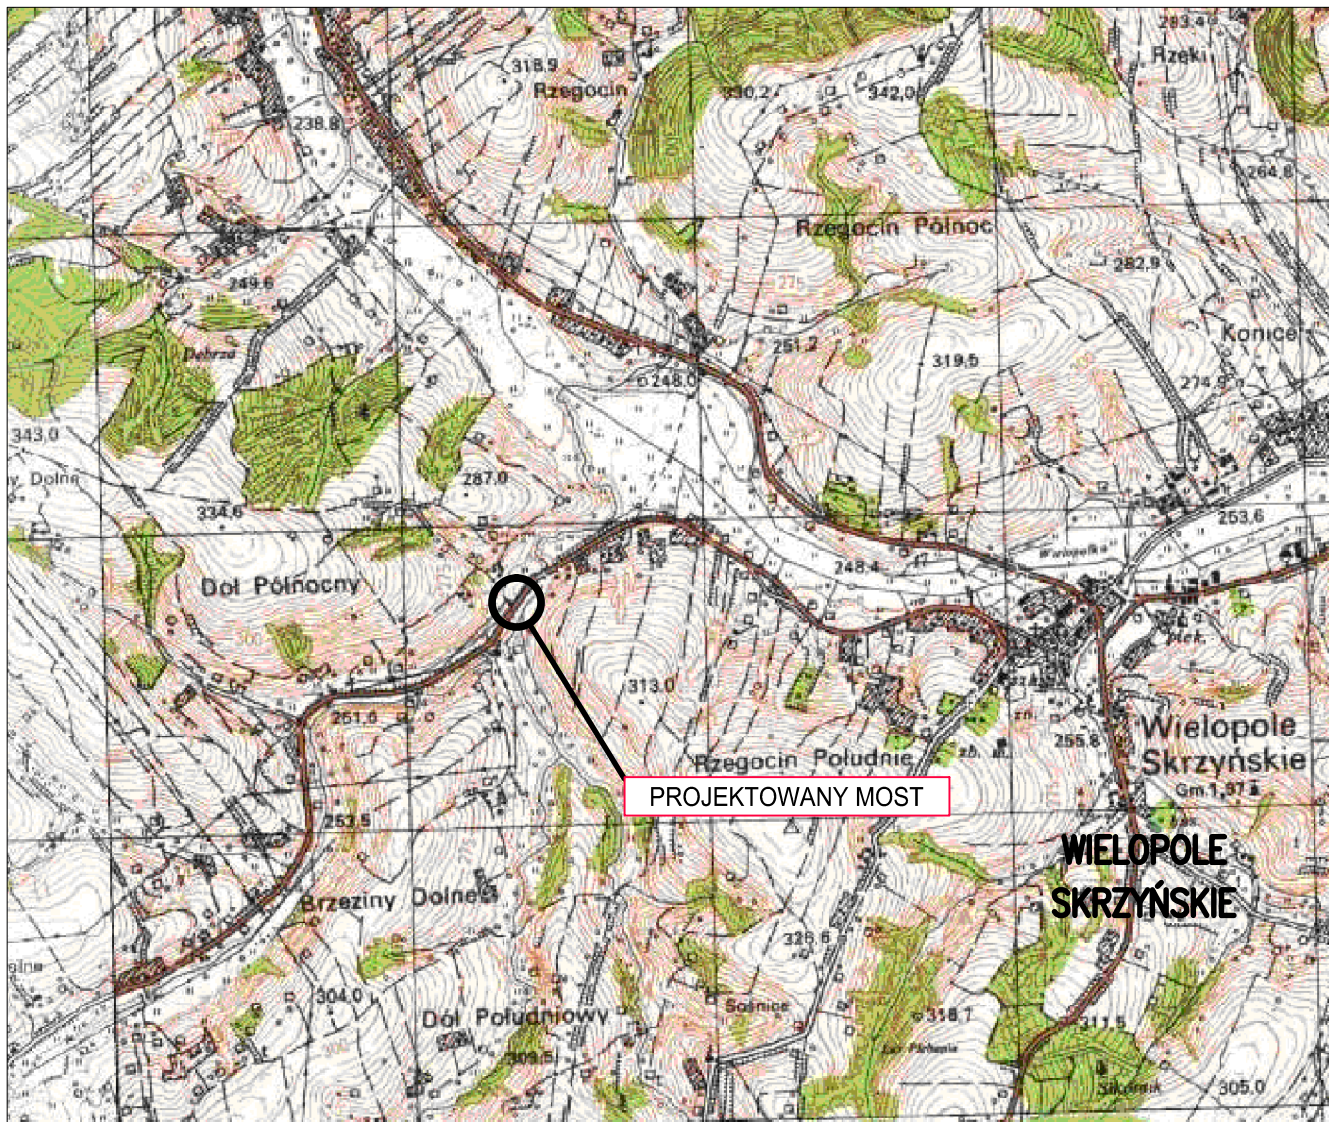

 BIK - KOPCZYK 35 - 222 Rzeszów , ul. gen. L. Okulickiego 17 tel/fax (017)853 79 37 tel. kom. 48 606 918 422 e -mail: biuro@bikkopczyk.pl				Inwestor / Zamawiający: Powiat Ropczycko - Sędziszowski	
Nazwa inwestycji / Obiekt: Przebudowa mostu na potoku Brzezinka w ciągu drogi powiatowej nr 1296R Dębica - Wielopole Skrzyńskie w m. Wielopole Skrzyńskie				Stadium: PW	
Tytuł rysunku: PLAN ORIENTACYJNY				Skala: 1:25000	
Funckja	Imię i nazwisko	Nr uprawnień	Podpis	Data: 04.2016r.	
Projektant	mgr inż. Piotr Kopczyk	D-93/82			
Opracował	mgr inż. Łukasz Szytuła	-		Nr rysunku: 1	
Sprawdzający	dr inż. Wojciech Tomaka	B-241/90			