


Obwody odbiorcze wyłącznik różnicowoprądowy	Obwód gniazdz pom. K1.1	Obwód gniazdz pom. 1.2	Obwód gniazdz pom. 1.3	Obwód gniazdz pom. 1.4	Obwody odbiorcze wyłącznik różnicowoprądowy	Obwód gniazdz pom. 1.1	Obwód gniazdz pom. 1.7	Obwód gniazdz pom. 1.8	Obwód gniazdz pom. 1.9
--	-------------------------	------------------------	------------------------	------------------------	--	------------------------	------------------------	------------------------	------------------------

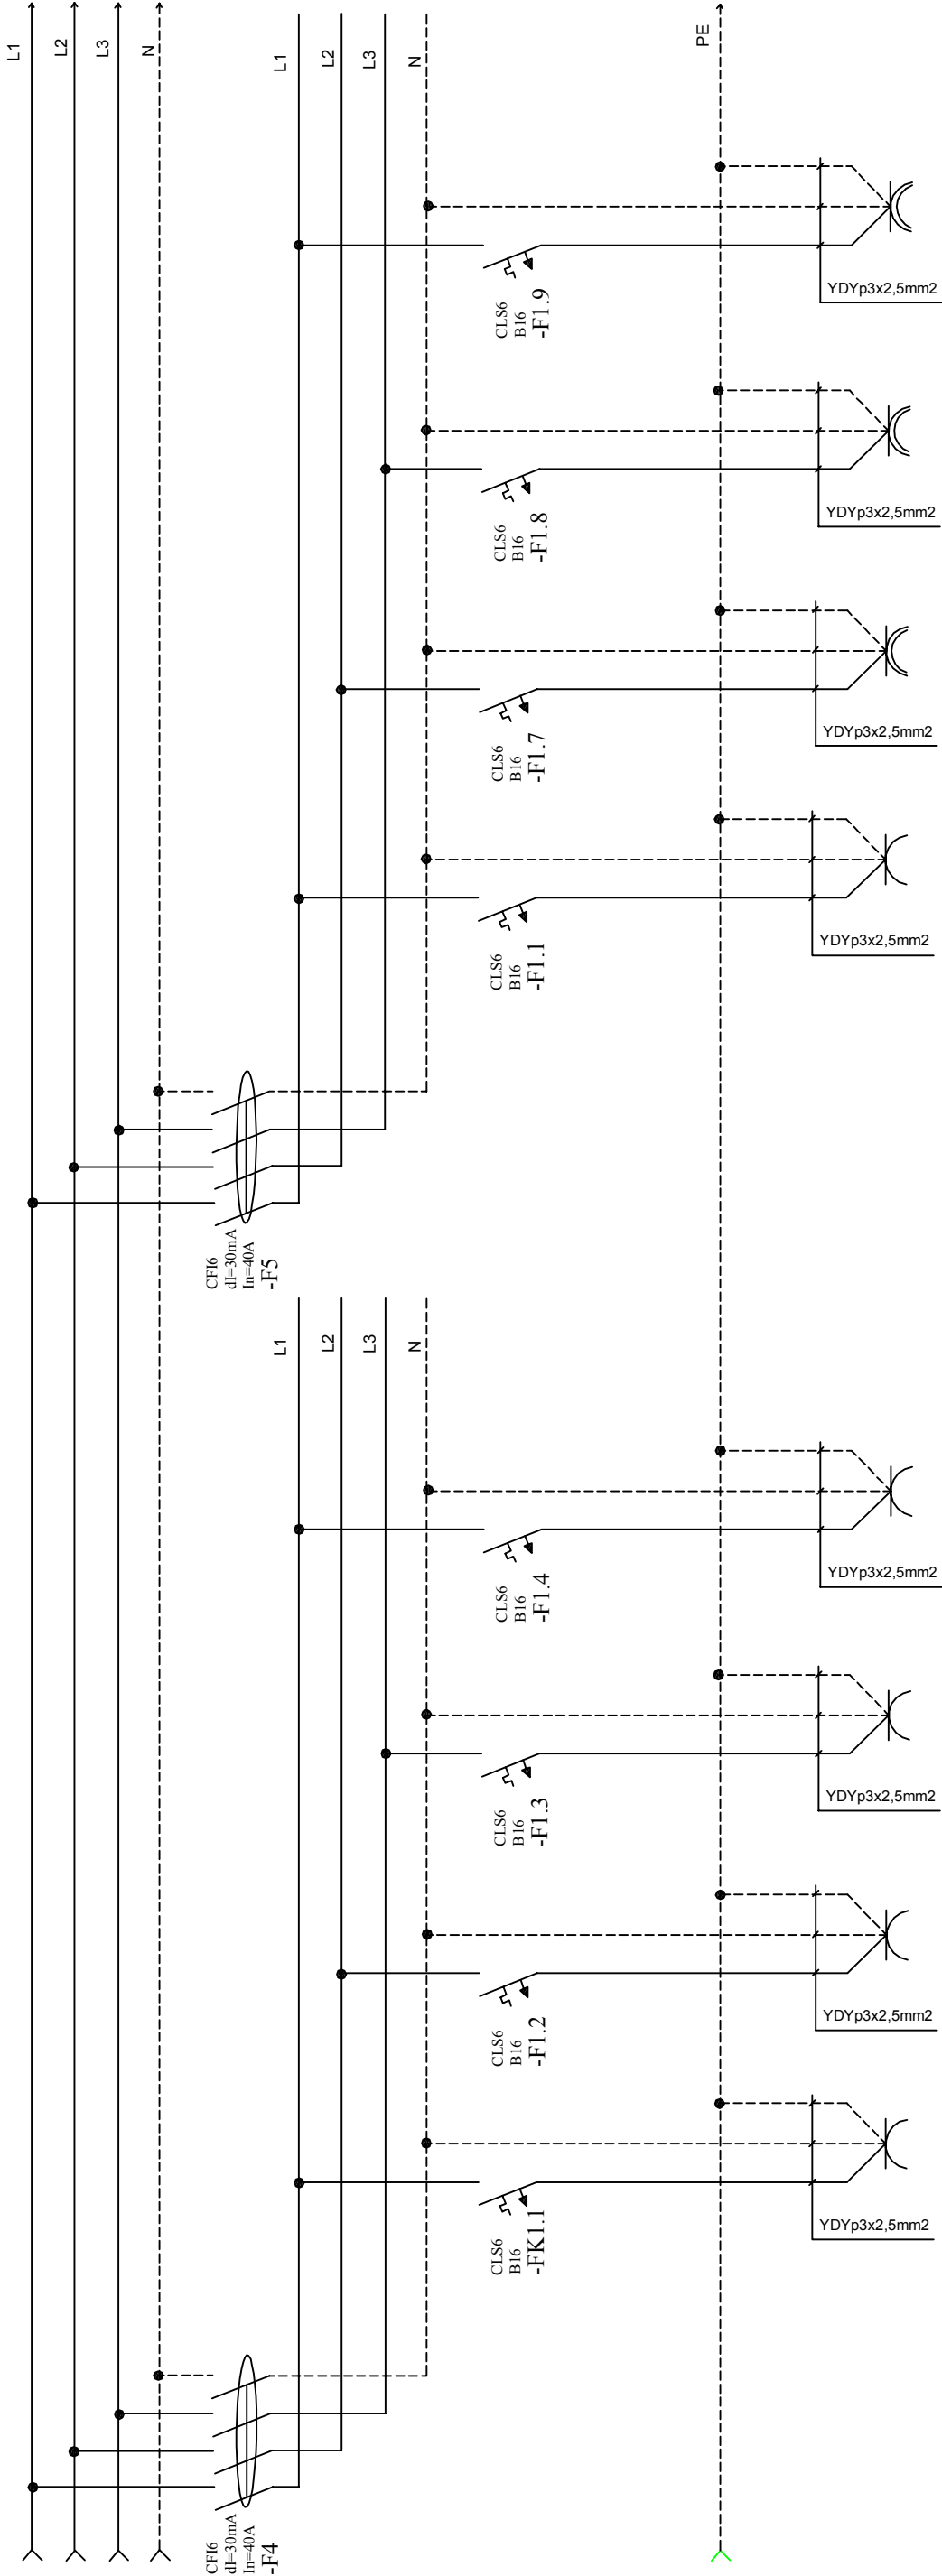

Inwestor:  Powiat Ropczycko-Sędziszowski ul. Konopnickiej 5 39-100 Ropczyce	Adres inwestycji:  Ropczyce, ul. Konopnickiej 176/3 Ropczyce - Jednostka evidencyjna: 181503_4	Temat: <b>Przebudowa, rozbudowa oraz zmiana sposobu użytkowania internatu na potrzeby usług z zakresu pomocy społecznej wraz z niezbędną infrastrukturą techniczną: wewnętrzną instalacją gazu i wentylacji mechanicznej.</b>				Typ rysunku:		Schemat rozdzielnic RG11	
		Główny projektant: <b>GC-PROJEKT Grzegorz Cieplikowski</b>		Data:		Imię i Nazwisko:		Podpis:	
		Status: OPRACOWANIE		Faza:		mgr inż. Marcin Makowski		PDK-0007/PWCE09	
		Projektant: PROJEKTANT		Faza:		mgr inż. Marcin Makowski		PDK-0007/PWCE09	
		Sprawdził: SPRAWDZIL		Faza:		mgr inż. Jerzy Zapinik		MAP-0005/PWCE03	
Instalacje elektryczne		Ostateczny		Nr projektu		Format rys.:		Nr rysunku	
główny projektant: <a href="mailto:gc-projekt@interia.pl">gc-projekt@interia.pl</a>		A-3		E-12					