


# ORIENTACJA

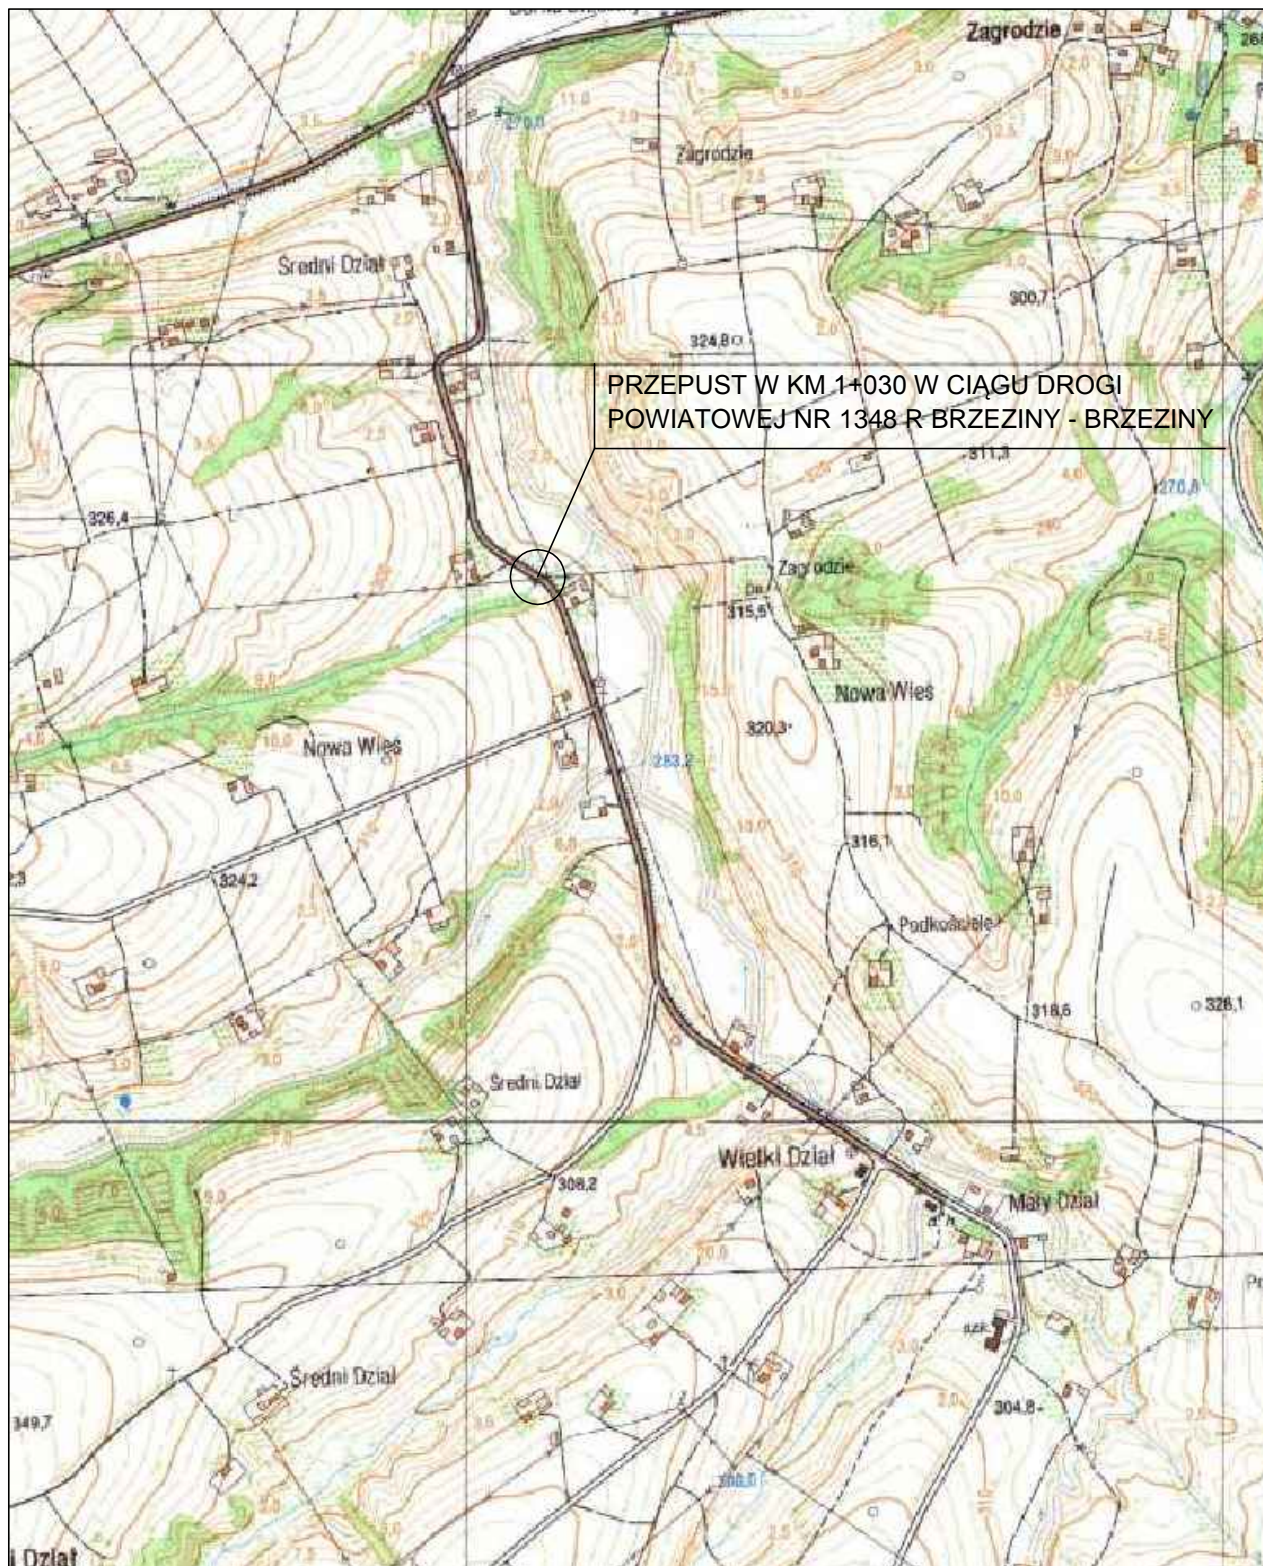

WYKONAWCA  <b>mostek</b>		MOSTEK Patrycjusz Mostek ul. Dukielska 13/16a; 35-505 Rzeszów mail: biuro@mostek.pro; web: www.mostek.pro tel.: 662-291-817	INWESTOR Powiat Ropczycko - Sędziszowski
NAZWA INWESTYCJI PRZEBUDOWA PRZEPUSTU W KM 1+030 W CIĄGU DROGI POWIATOWEJ NR 1348 R BRZĘZINY - BRZĘZINY (POGWIZDÓW) W MIEJSCOWOŚCI BRZĘZINY			STADIUM <b>PW</b>
TYTUŁ RYSUNKU ORIENTACJA		DATA 04.2016	SKALA 1:10000
PROJEKTANT mgr inż. Patrycjusz Mostek PDK/0124/POOM/06			NR RYS <b>1</b>