




WIDOK Z GÓRY
skala 1:200

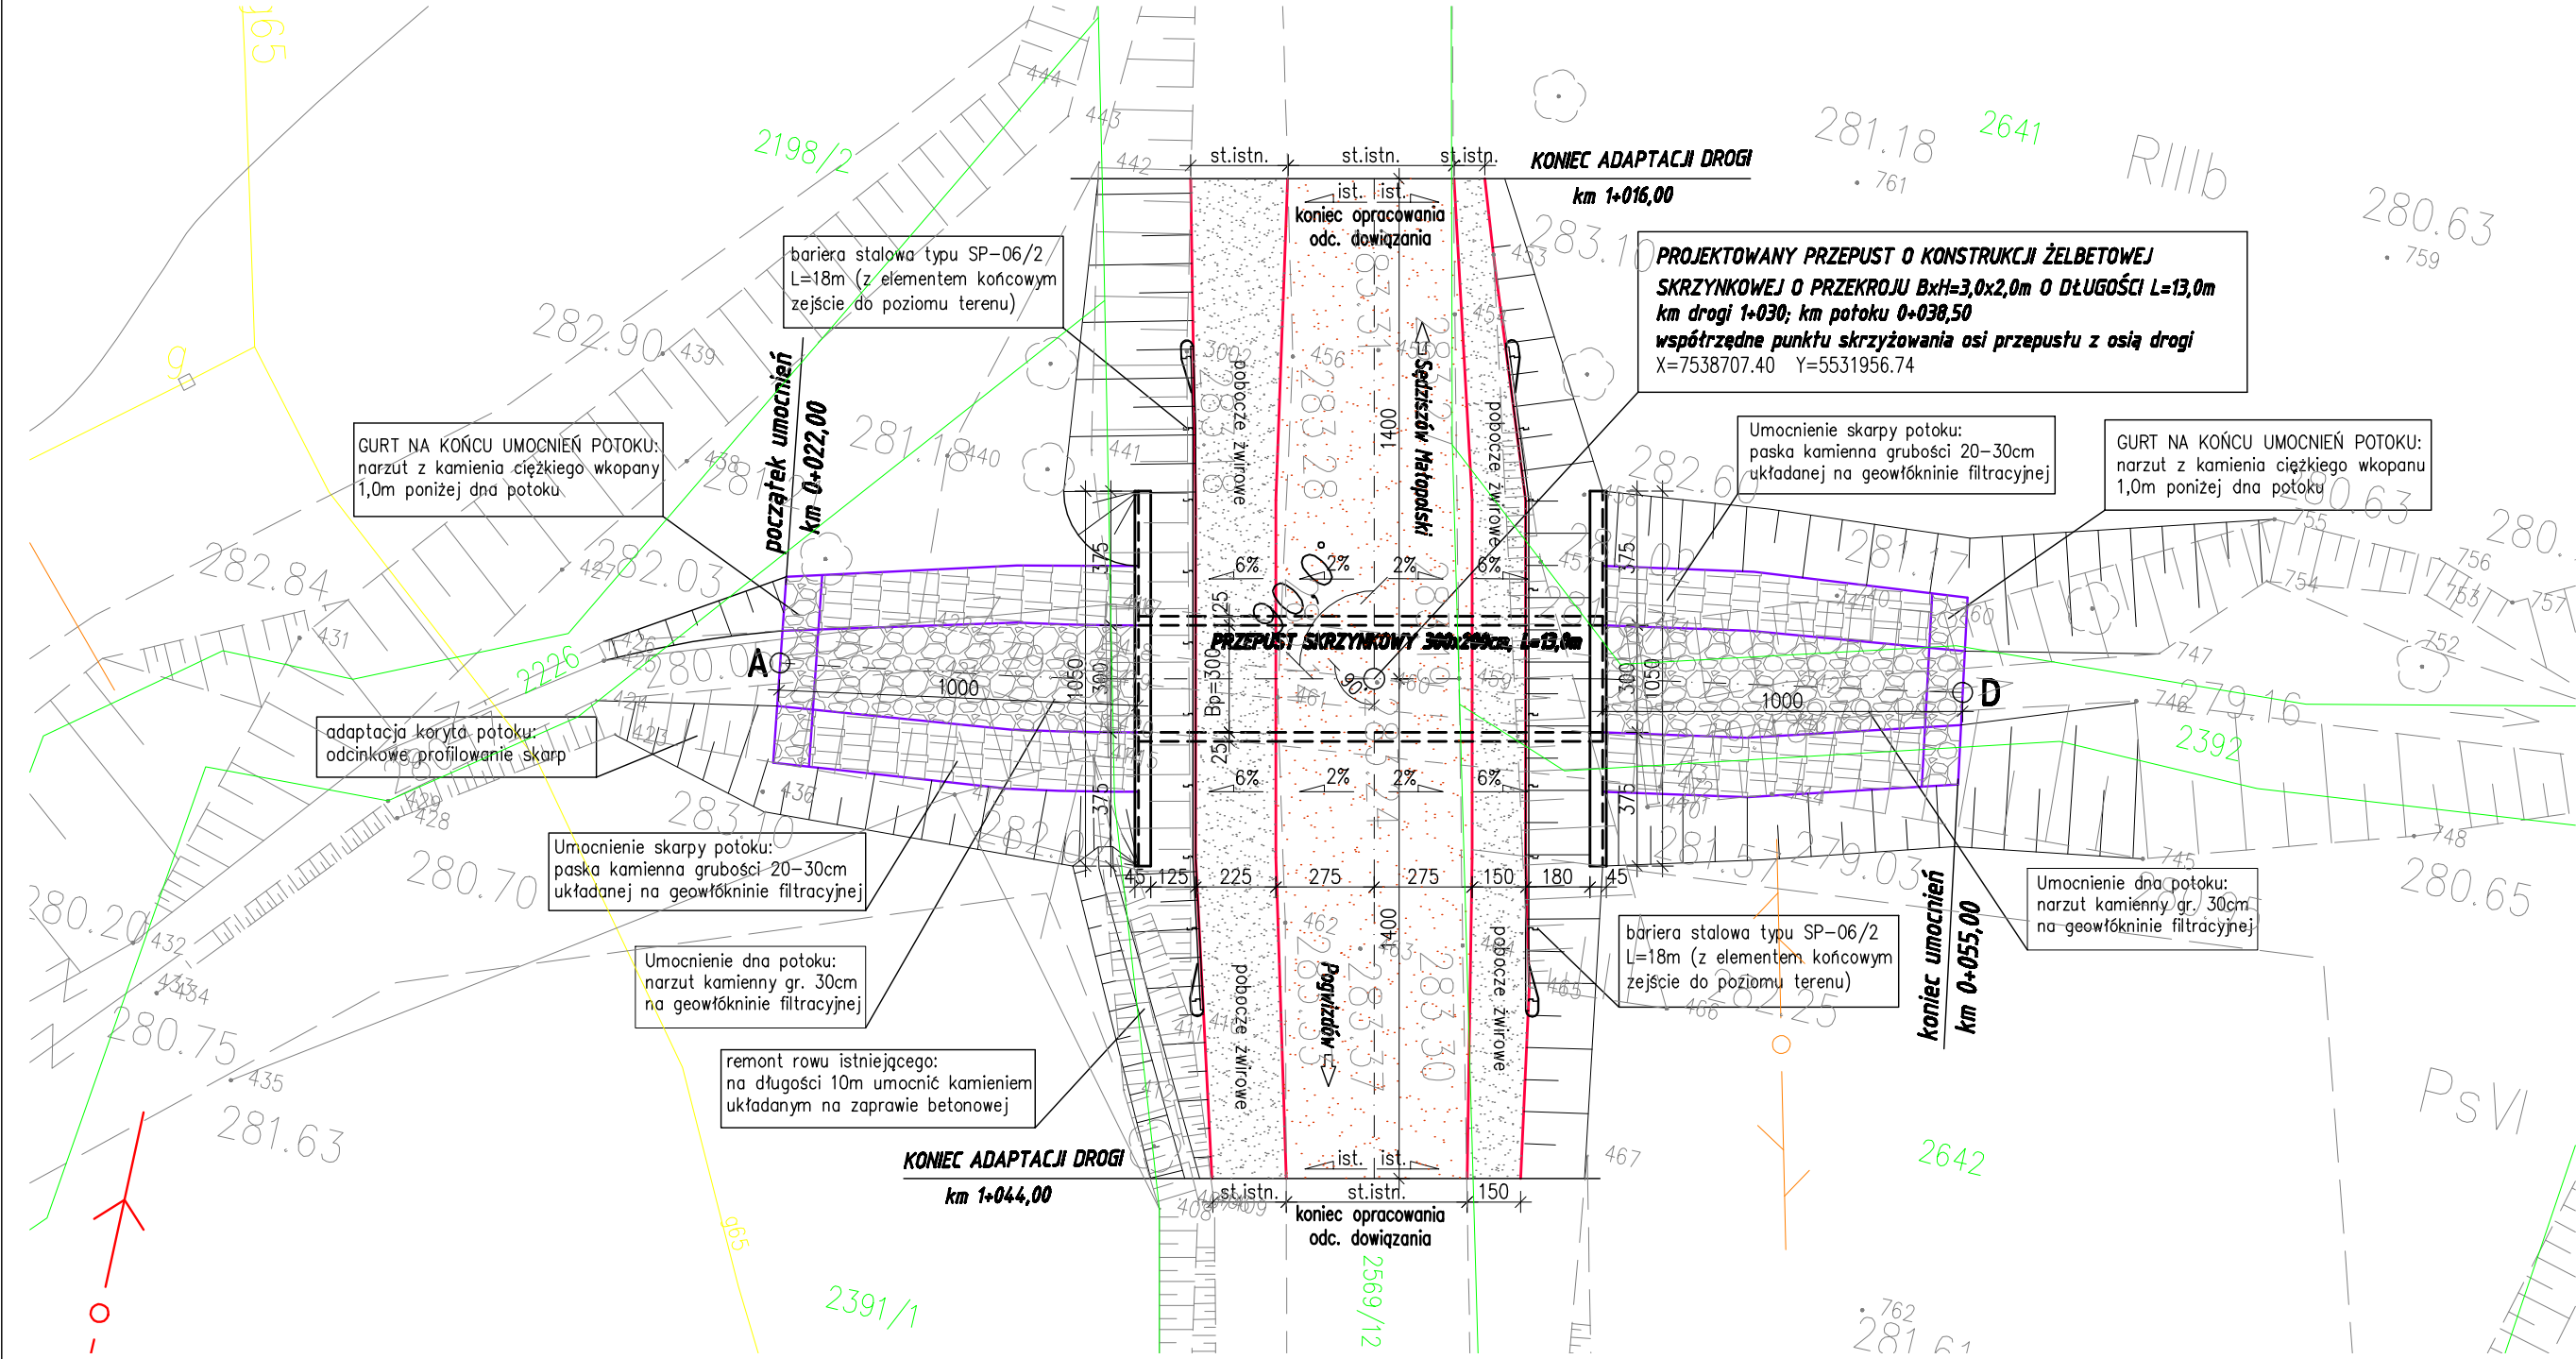


WIDOK OD STRONY GÓRNEJ WODY
skala 1:100

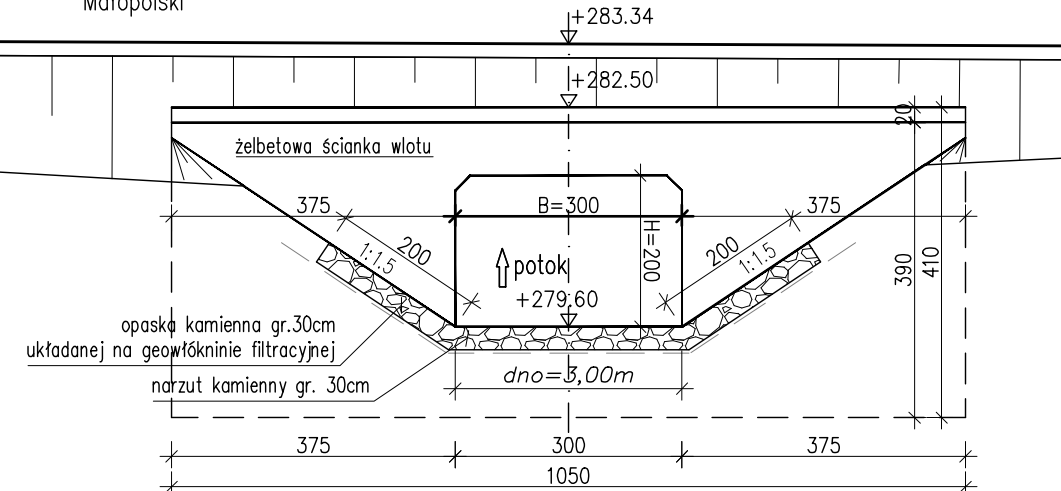


WIDOK OD STRONY DOLNEJ WODY
skala 1:100

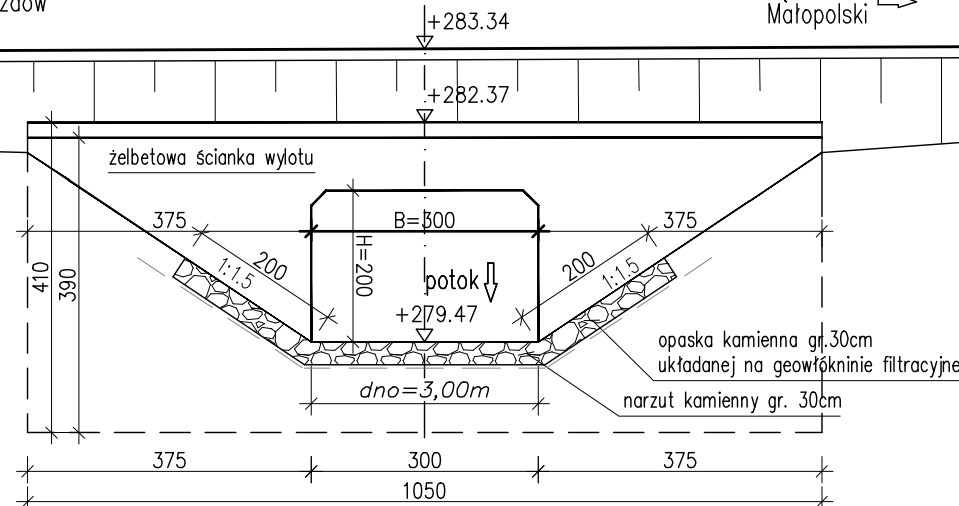

PRZĘKRÓJ PODŁUŻNY PRZEPUSTU
SKALA 1:100

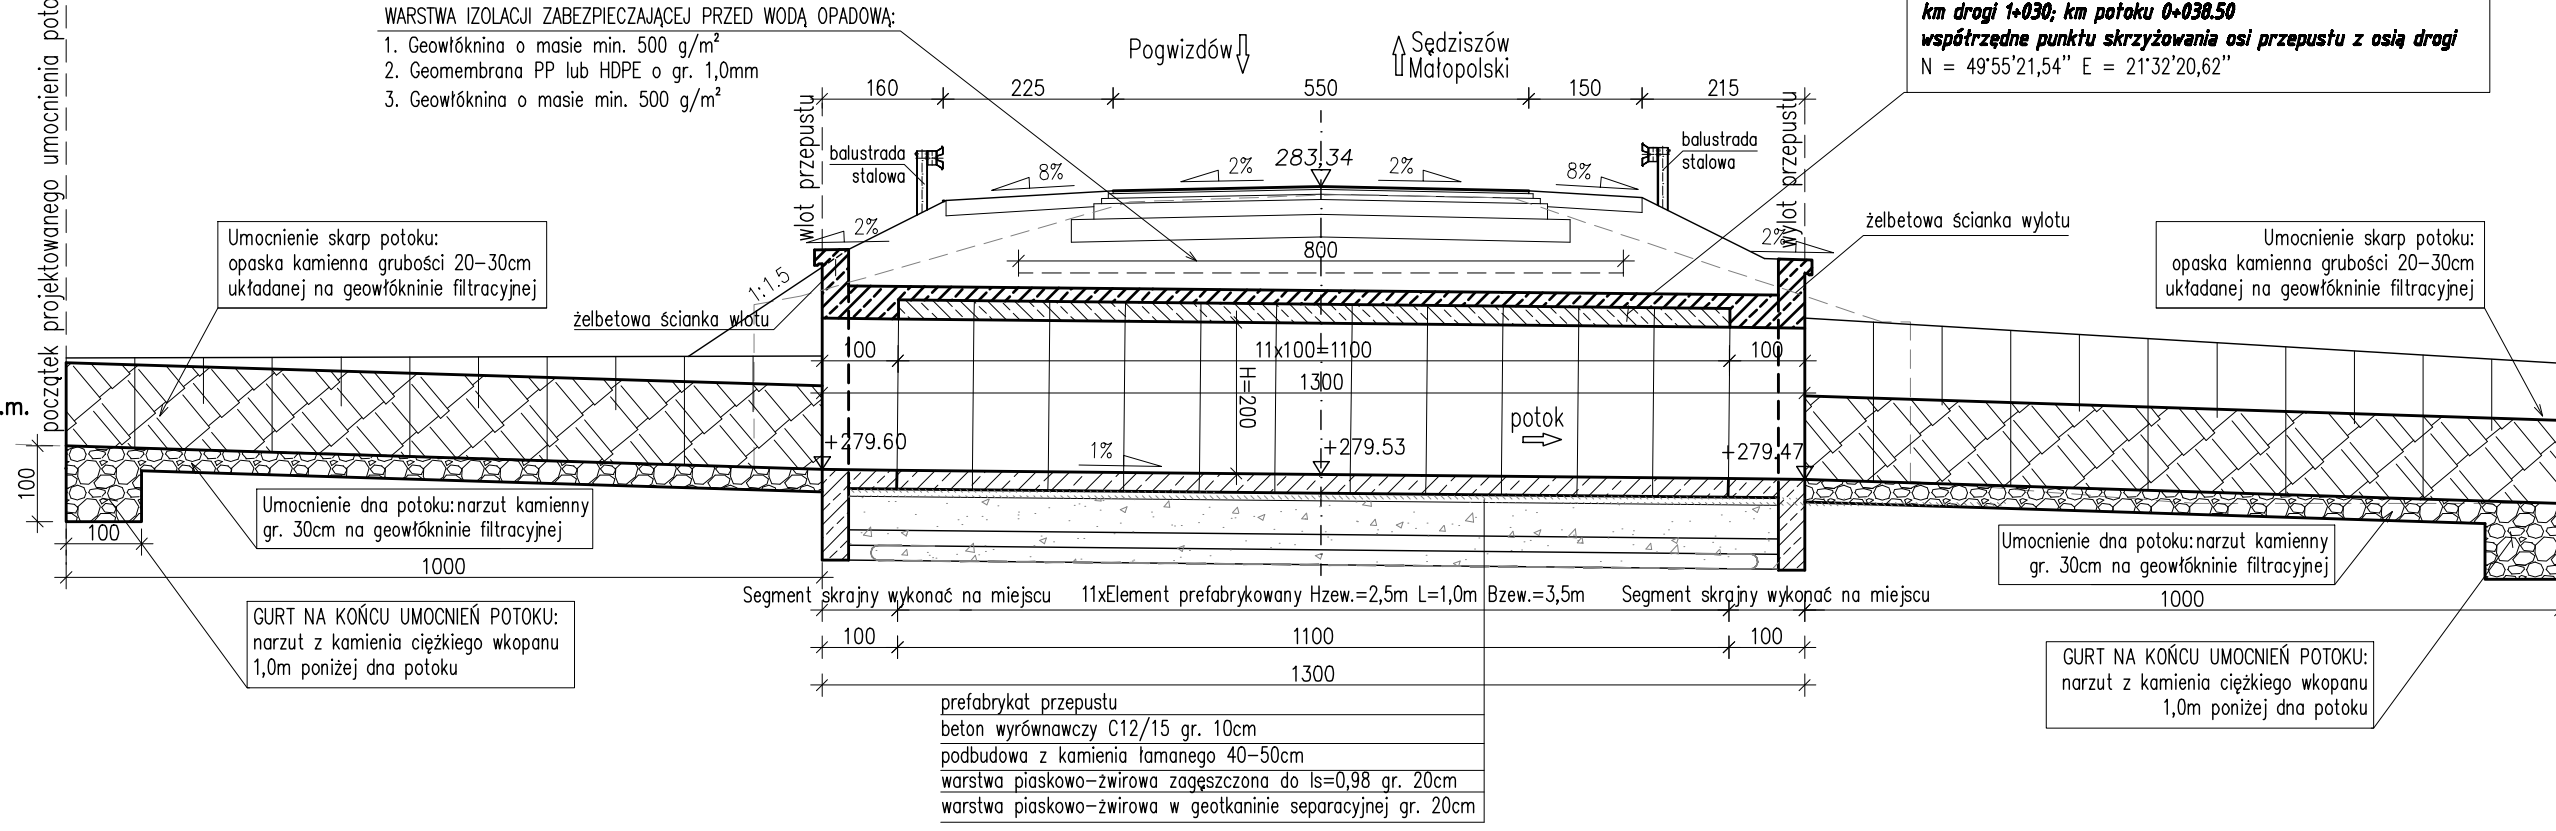

PRZĘKRÓJ POPRZECZNY PRZEPUSTU
SKALA 1:100

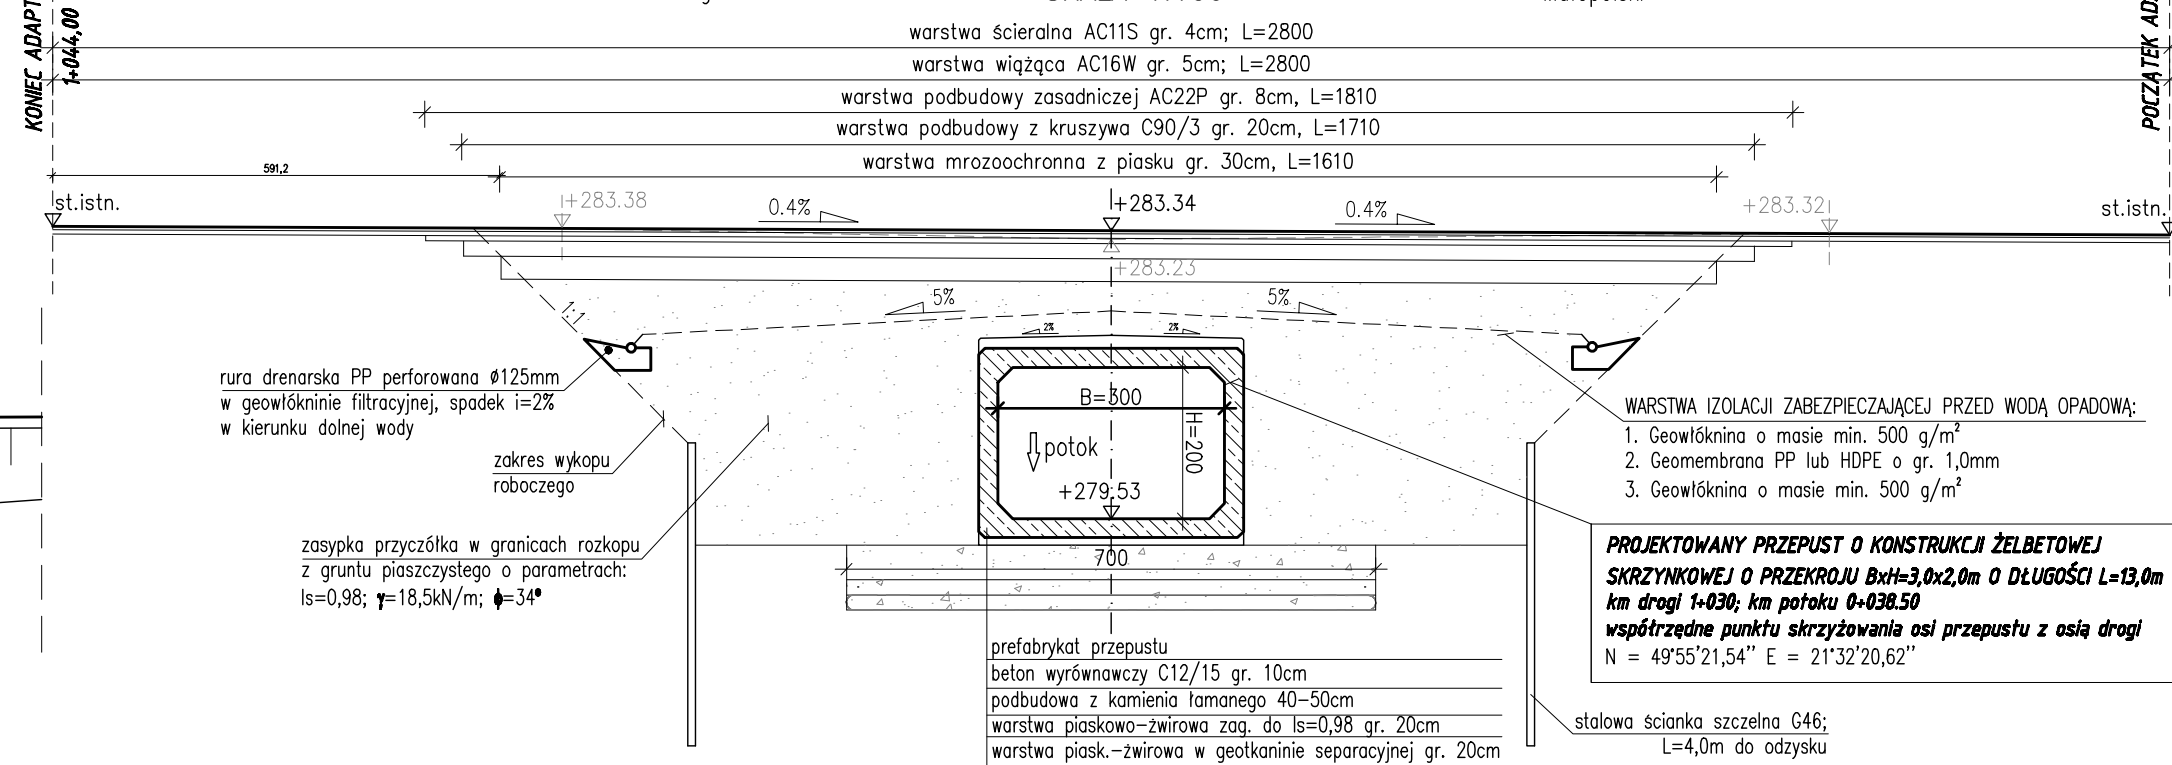

RYSunEK OGÓLny

WYKONAWCA mostek MOSTEK Patrycjusz Mostek ul. Dukielska 13/16a; 35-505 Rzeszów mail: biuro@mostek.pro; web: www.mostek.pro tel.: 662-291-817		INWESTOR Powiat Ropczycko-Sędziszowski
NAZWA INWESTYCJI PRZEBUDOWA PRZEPUSTU W KM 1+030 W CIĄGU DROGI POWIATOWEJ NR 1348 R BRZEZINY - BRZEZINY (POGWIZDÓW) W MIEJSCOWOŚCI BRZEZINY		STADIUM PW
Tytuł RYSUNKU RYSUNEK OGÓLNY	DATA 04.2016	SKALA 1:100, 1:200
PROJEKTANT mgr inż. Patrycjusz Mostek PDK/0124/POOM/06		NR RYS 3