


PRZEKROJE NORMALNE DROGI

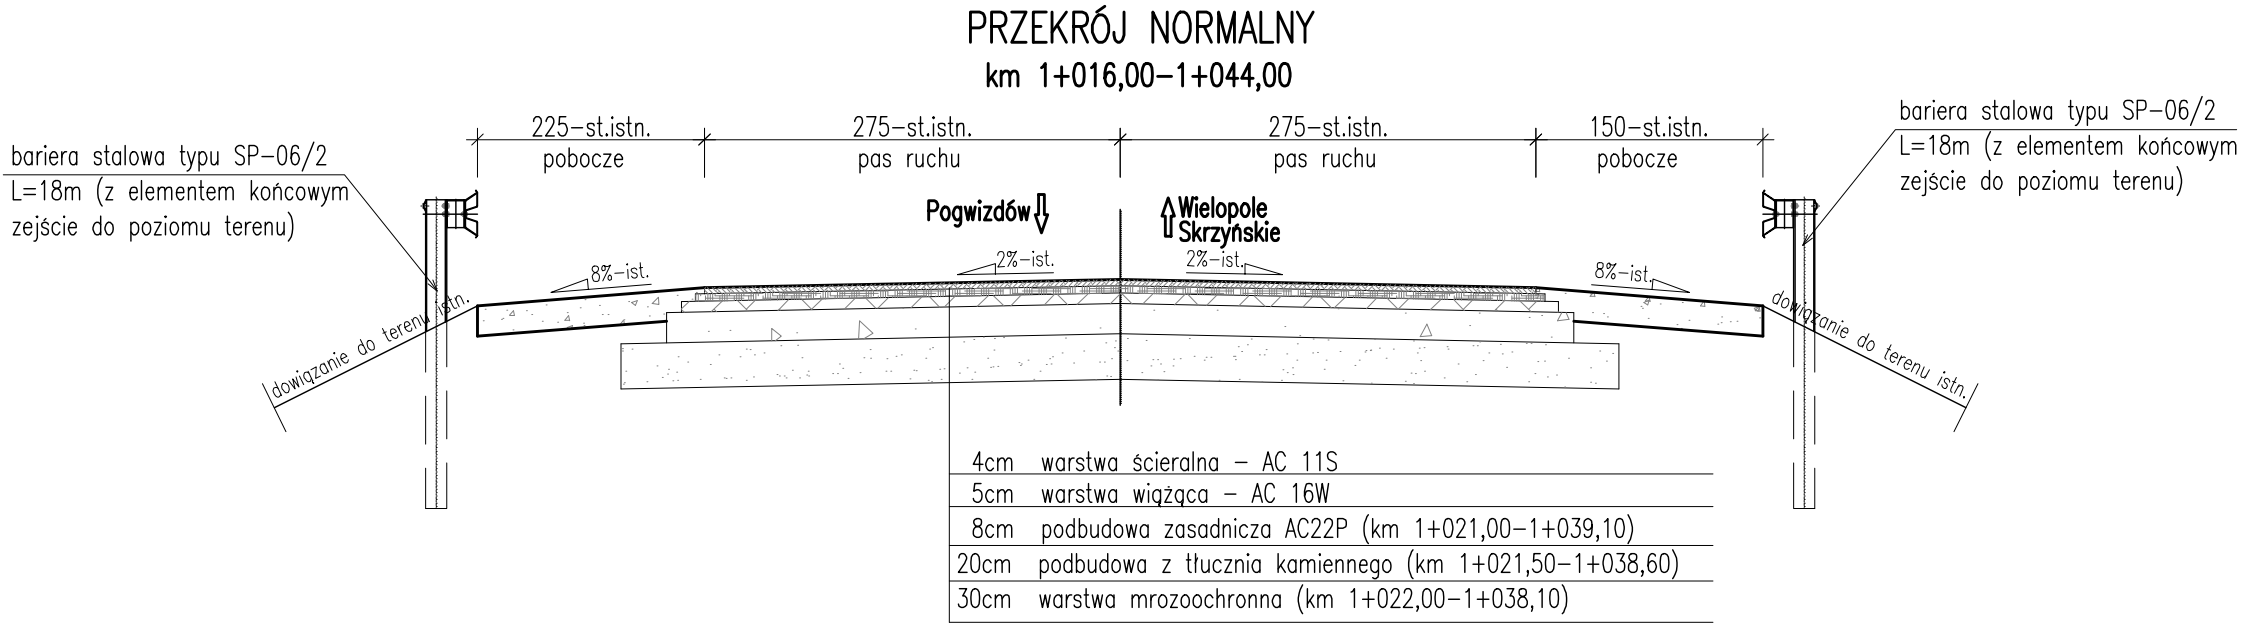

WYKONAWCA		INWESTOR	
		Powiat Ropczycko - Sędziszowski	
MOSTEK Patrycjusz Mostek		STADIUM	
ul. Dukielska 13/16a; 35–505 Rzeszów		PW	
mail: biuro@mostek.pro; web: www.mostek.pro		DATA	
tel.: 662–291–817		04.2016	
NAZWA INWESTYCJI		SKALA	
PRZEBUDOWA PRZEPUSTU W KM 1+030 W CIĄGU DROGI		1:50	
POWIATOWEJ NR 1348 R BRZEZINY - BRZEZINY		NR RYS	
(POGWIZDÓW) W MIEJSCOWOŚCI BRZEZINY		9	
TYTUŁ RYSUNKU		PROJEKTANT	
PRZEKRÓJ NORMALNY DROGI		mgr inż. Patrycjusz Mostek	
PDK/0124/POOM/06			