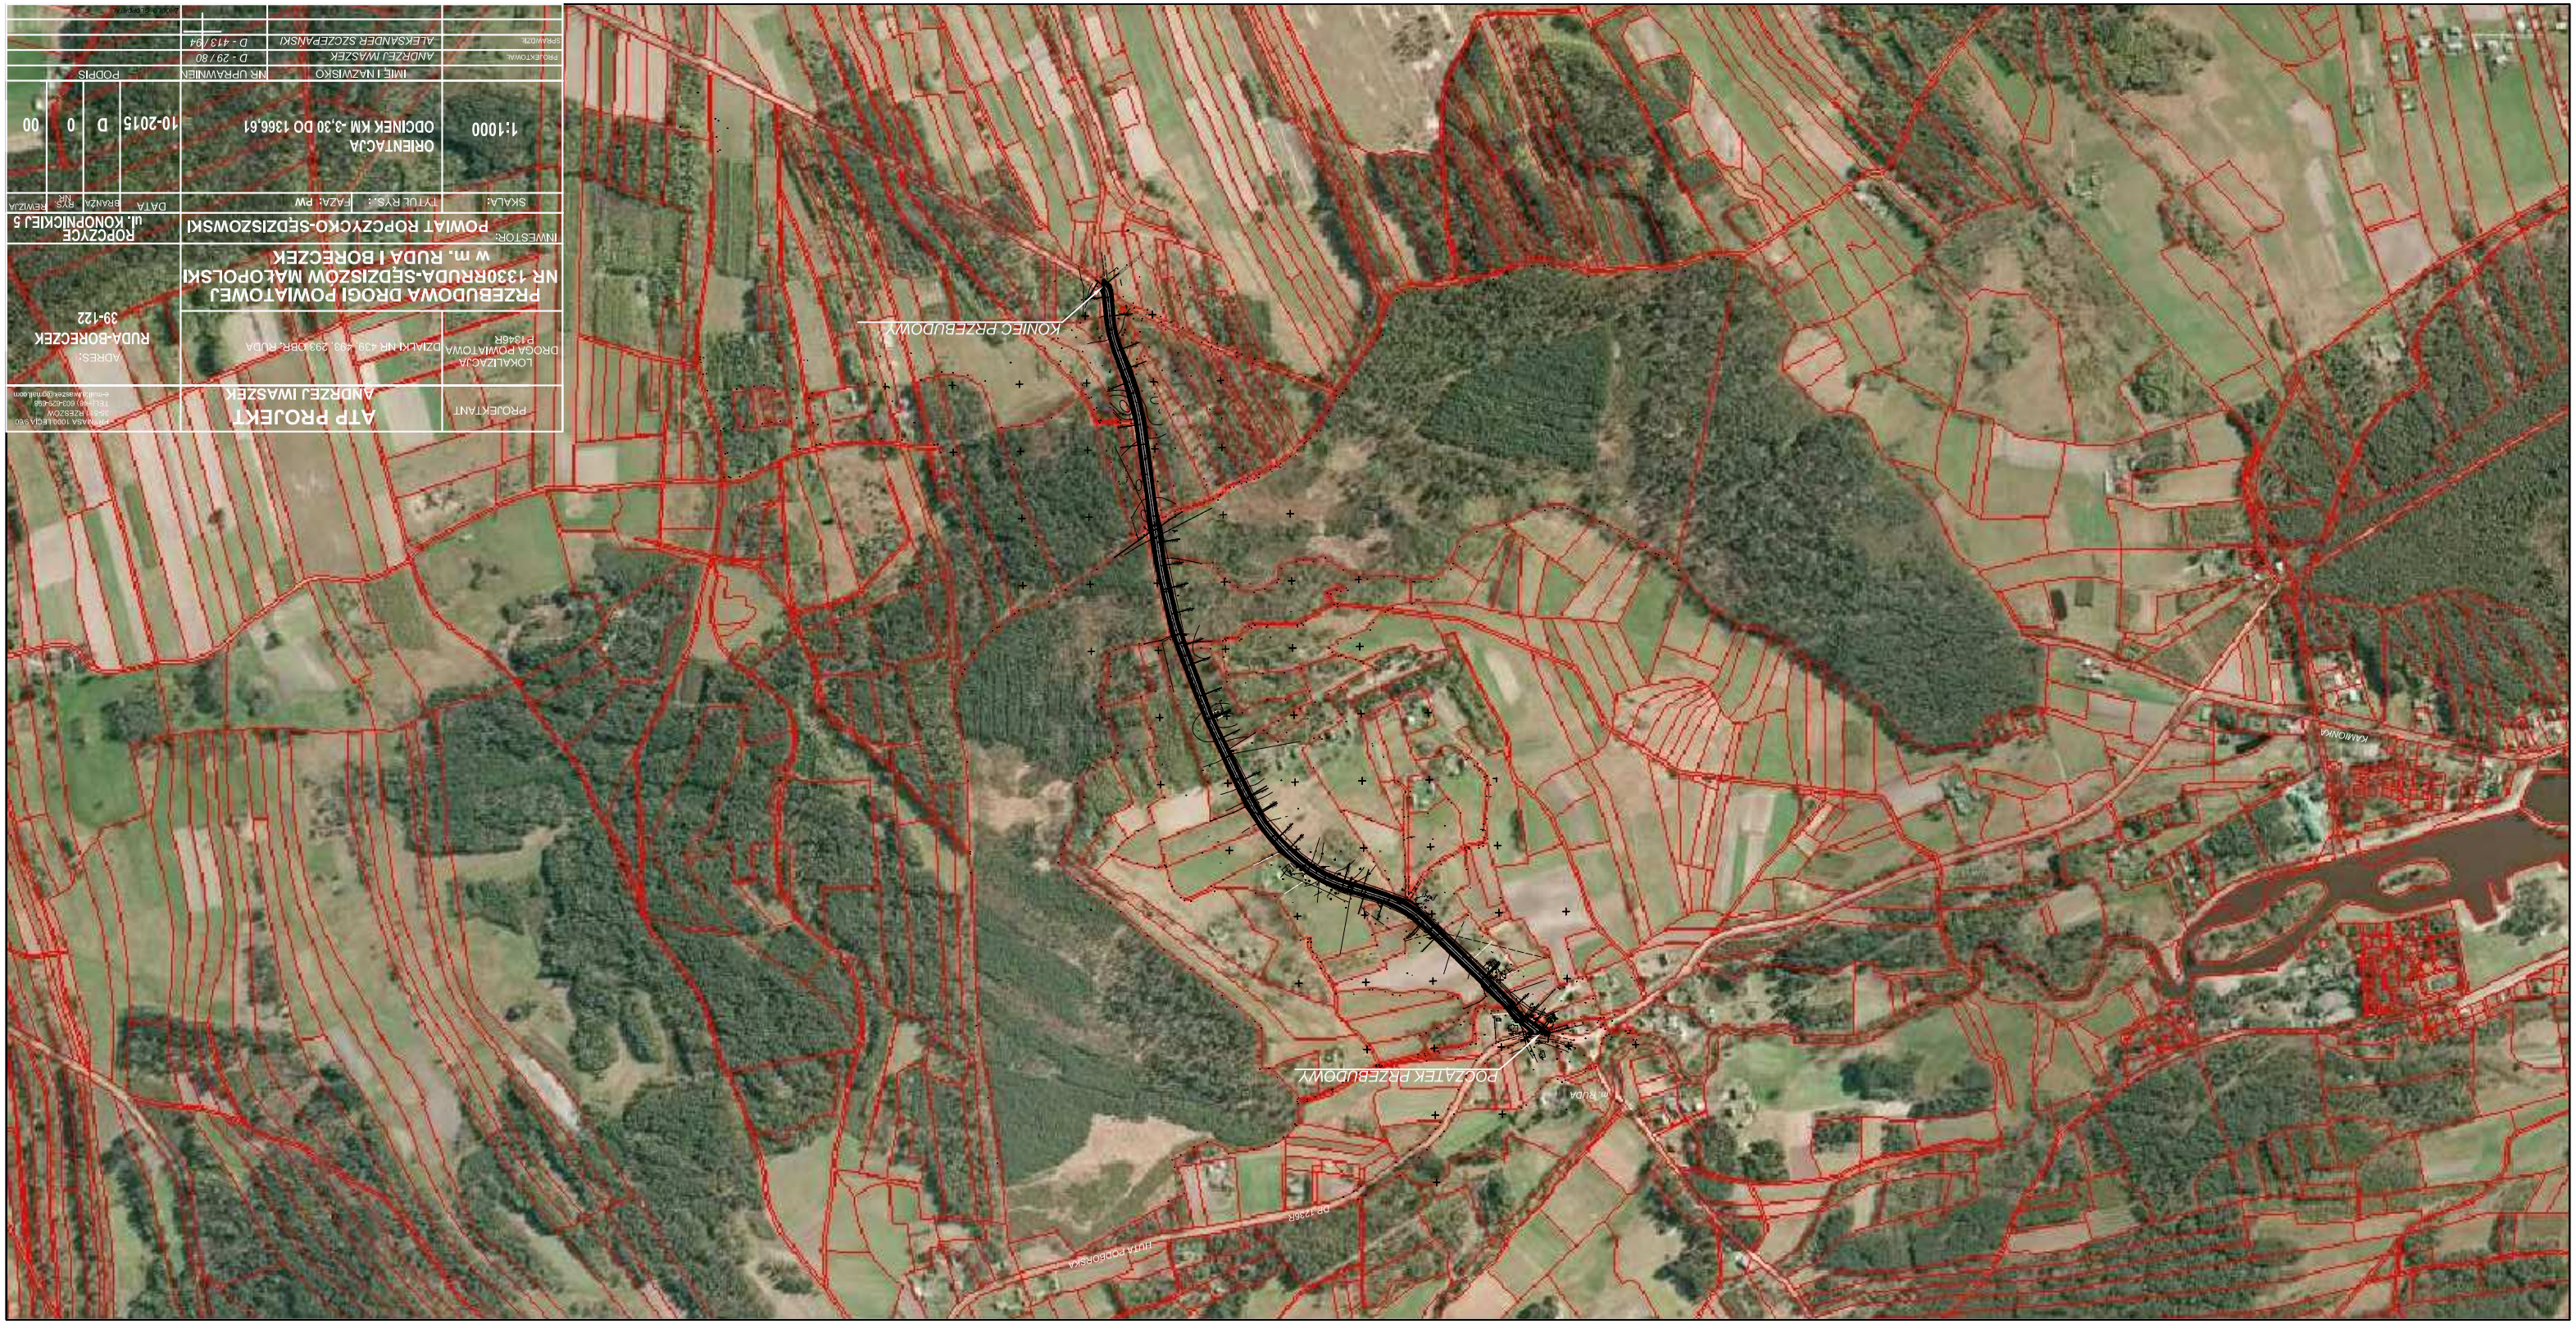

PROJEKTANT	ATP PROJEKT ANDRZEJ IWASZEK		
LOKALIZACJA DROGA POWIATOWA P1348R	DZIAŁKI NR 439, 438, 293 OBR. RUDA	PRZEBUDOWA DROGI POWIATOWEJ NR 1330R RUDA-SĘDZISZÓW MAŁOPOLSKI w m. RUDA I BORECZEK	
ADRES: RUDA-BORECZEK 39-122		INWESTOR: POWIAT ROPCZYCKO-SĘDZISZOWSKI	ROPCZYCE ul. KONOPNICKIEJ 5
	SKALA: 1:1000	TYTUŁ RYS.: ORIENTACJA ODCINEK KM 3,30 DO 1366,61	FAZA: PW
	IMIĘ I NAZWISKO	NR UPRAWNIEŃ	PODPIS
PROJEKTOWAŁ	ANDRZEJ IWASZEK	D - 29 / 80	
SPRAWDZIŁ	ALEKSANDER SZCZEPAŃSKI	D - 413/94	

DATA	BRANŻA	RYS.	REWIZJA
10-2015	D	0	00