




WIDOK Z GÓRY  
skala 1:200

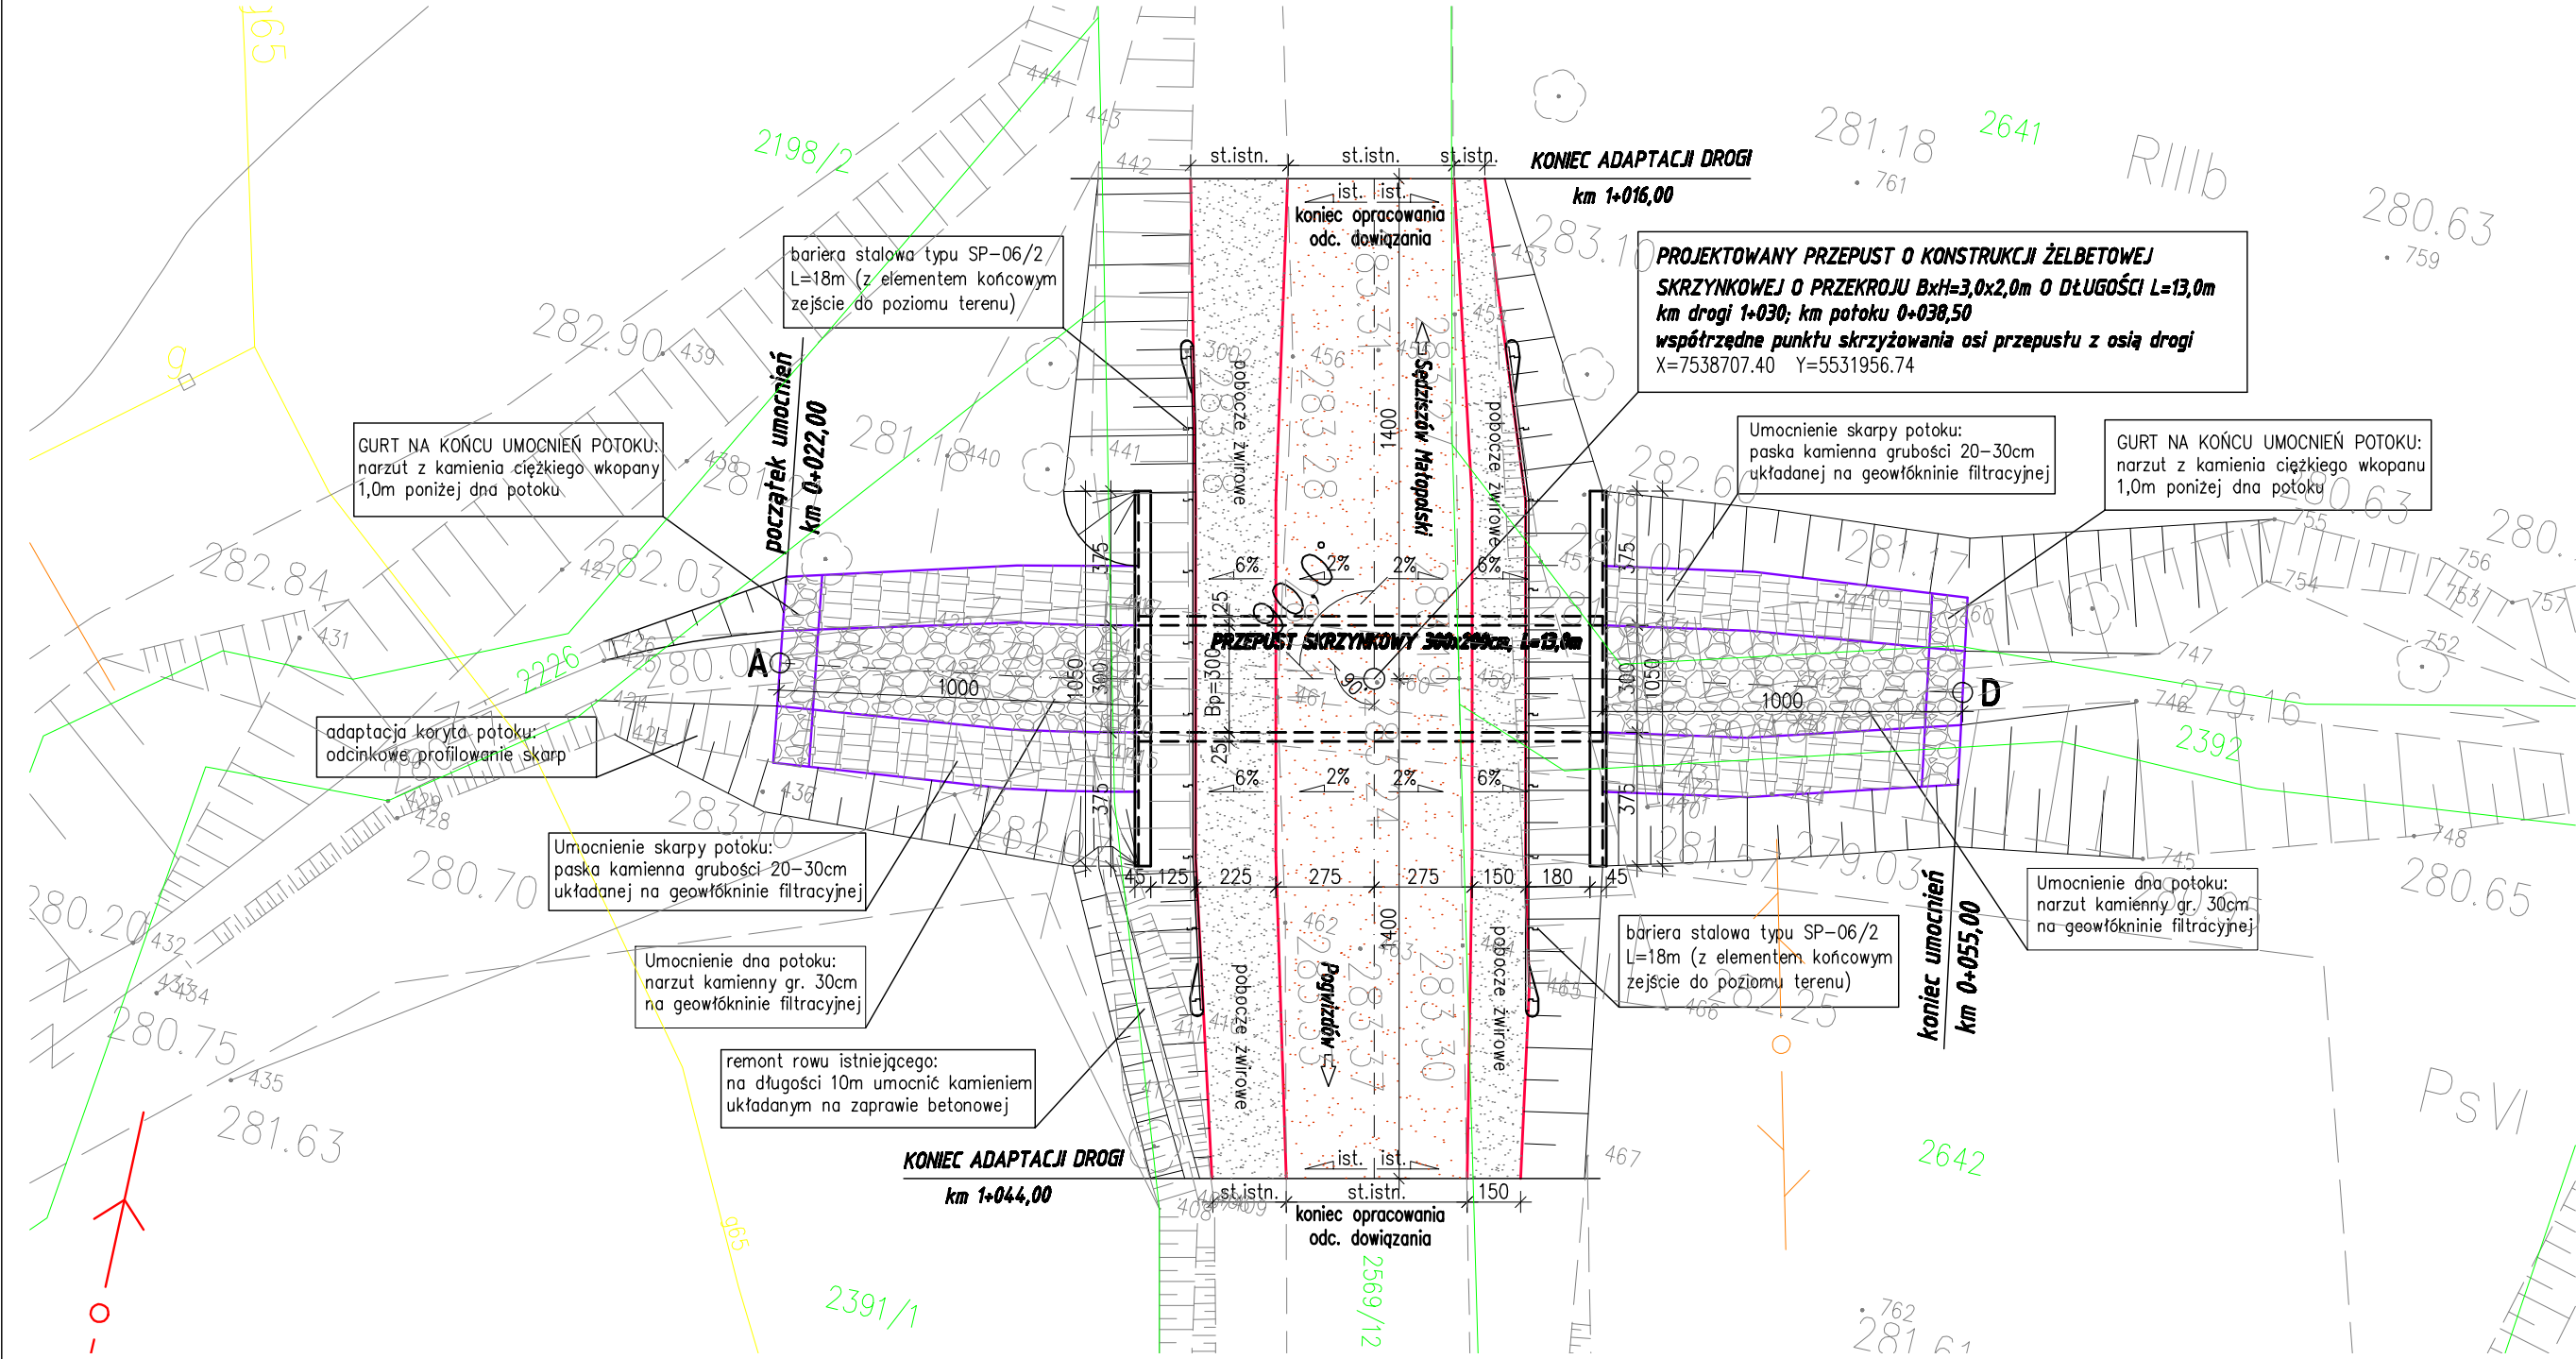


WIDOK OD STRONY GÓRNEJ WODY  
skala 1:100

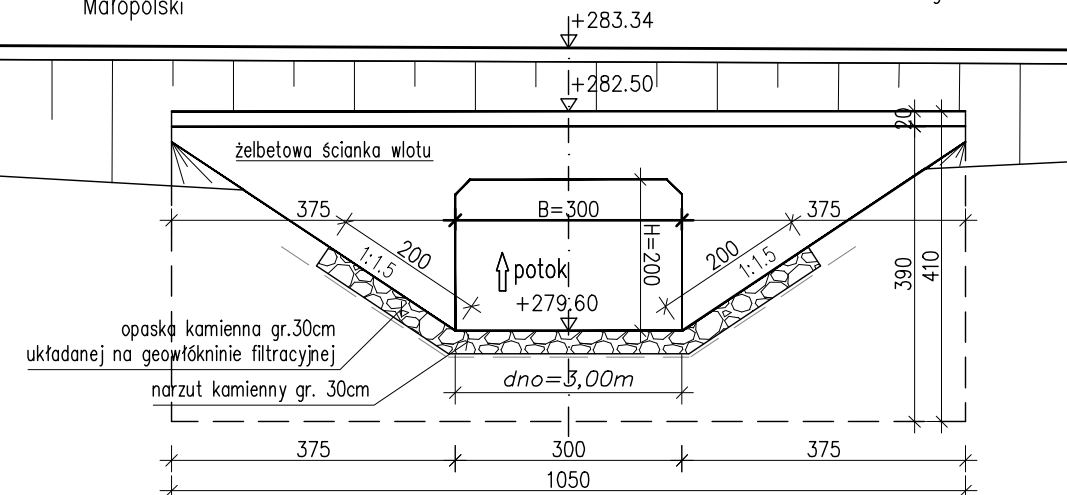


WIDOK OD STRONY DOLNEJ WODY  
skala 1:100

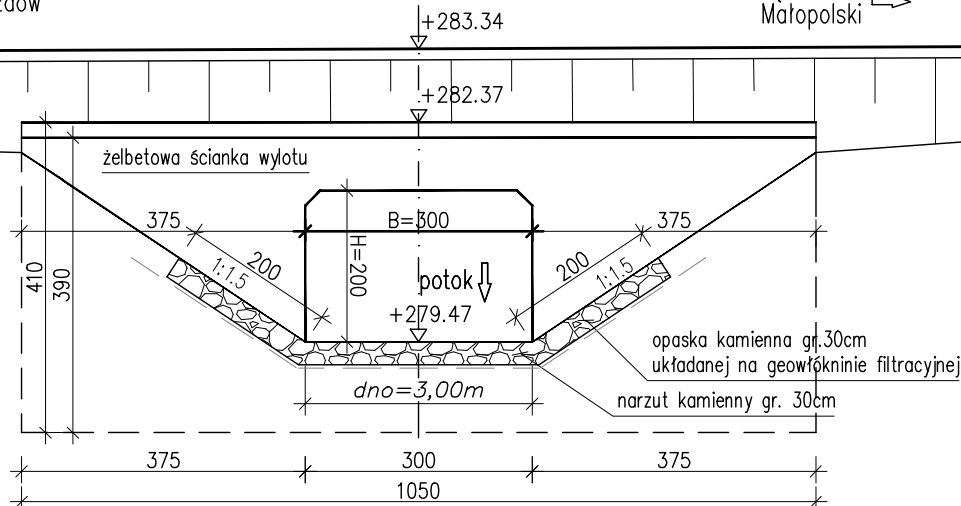

PRZĘKRÓJ PODŁUŻNY PRZEPUSTU  
SKALA 1:100

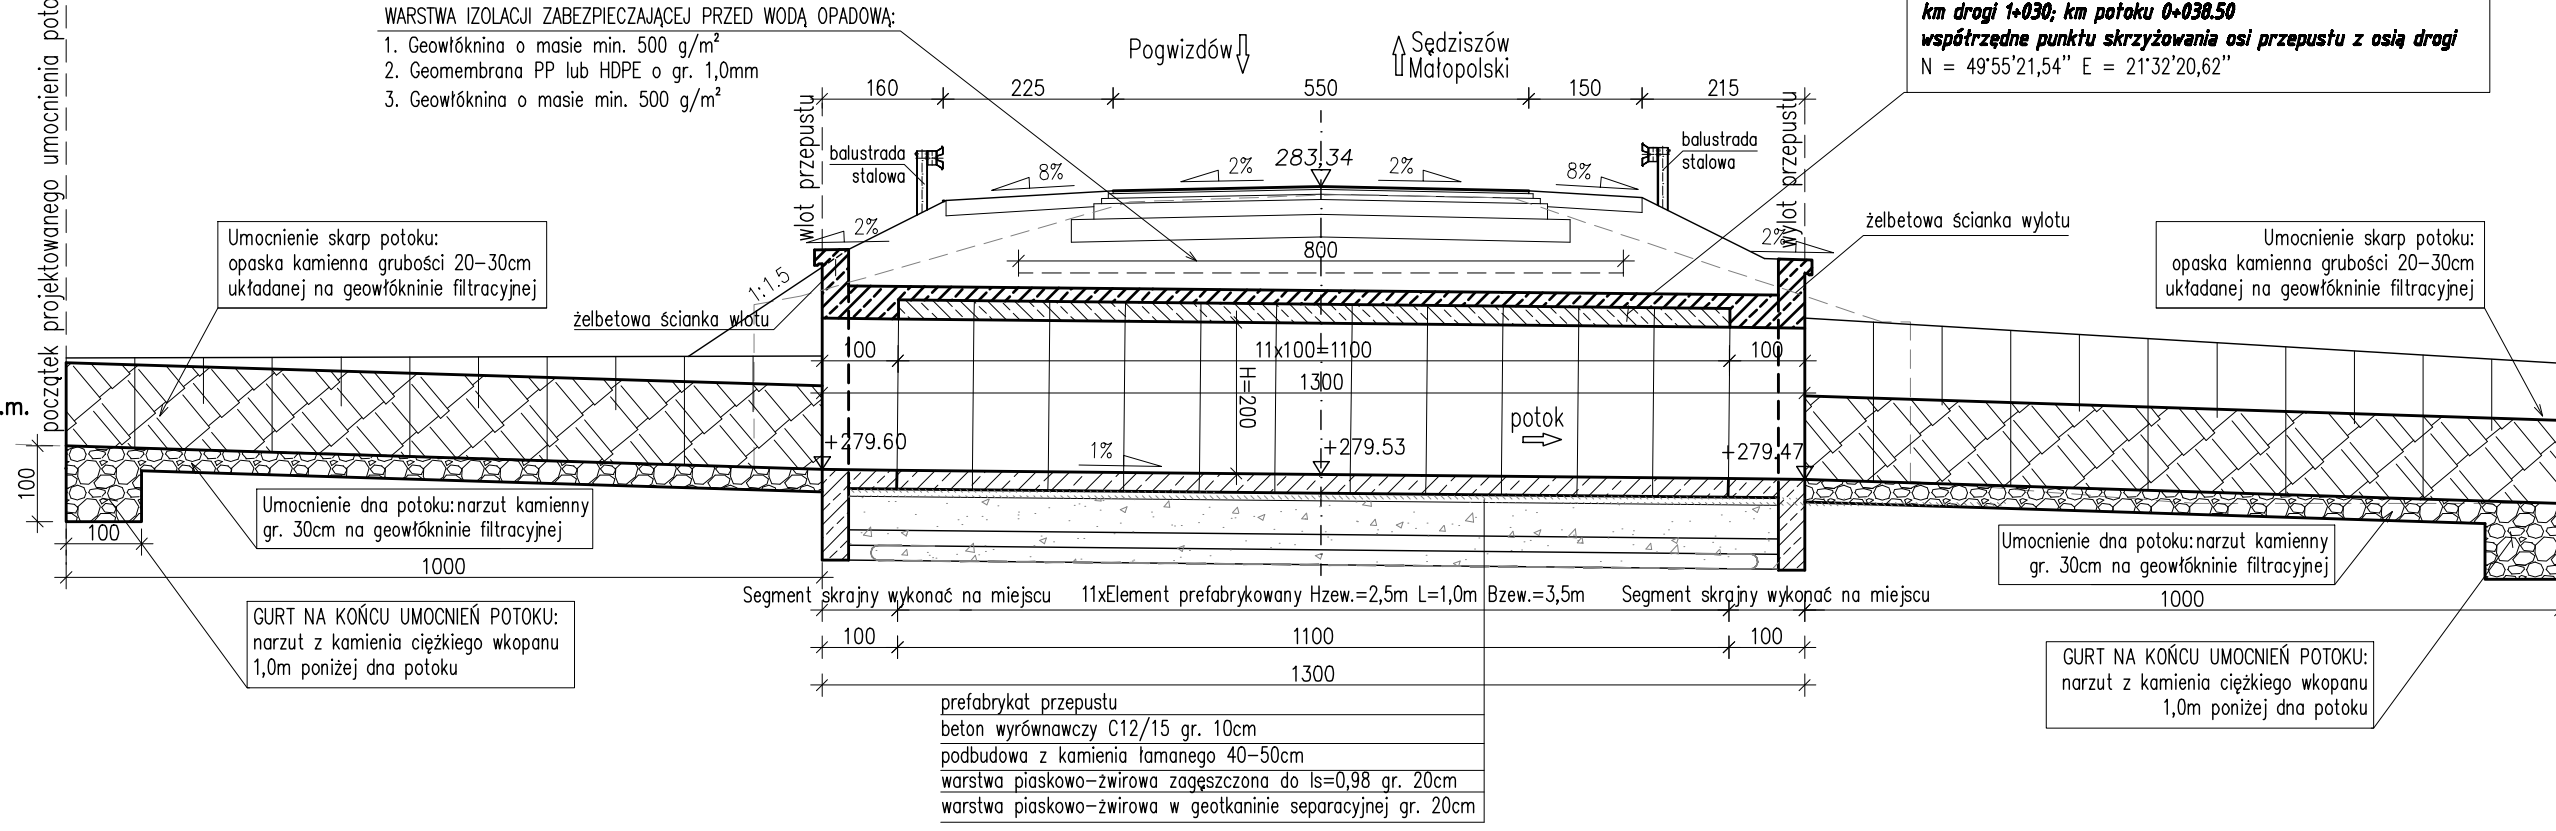

PRZĘKRÓJ POPRZECZNY PRZEPUSTU  
SKALA 1:100

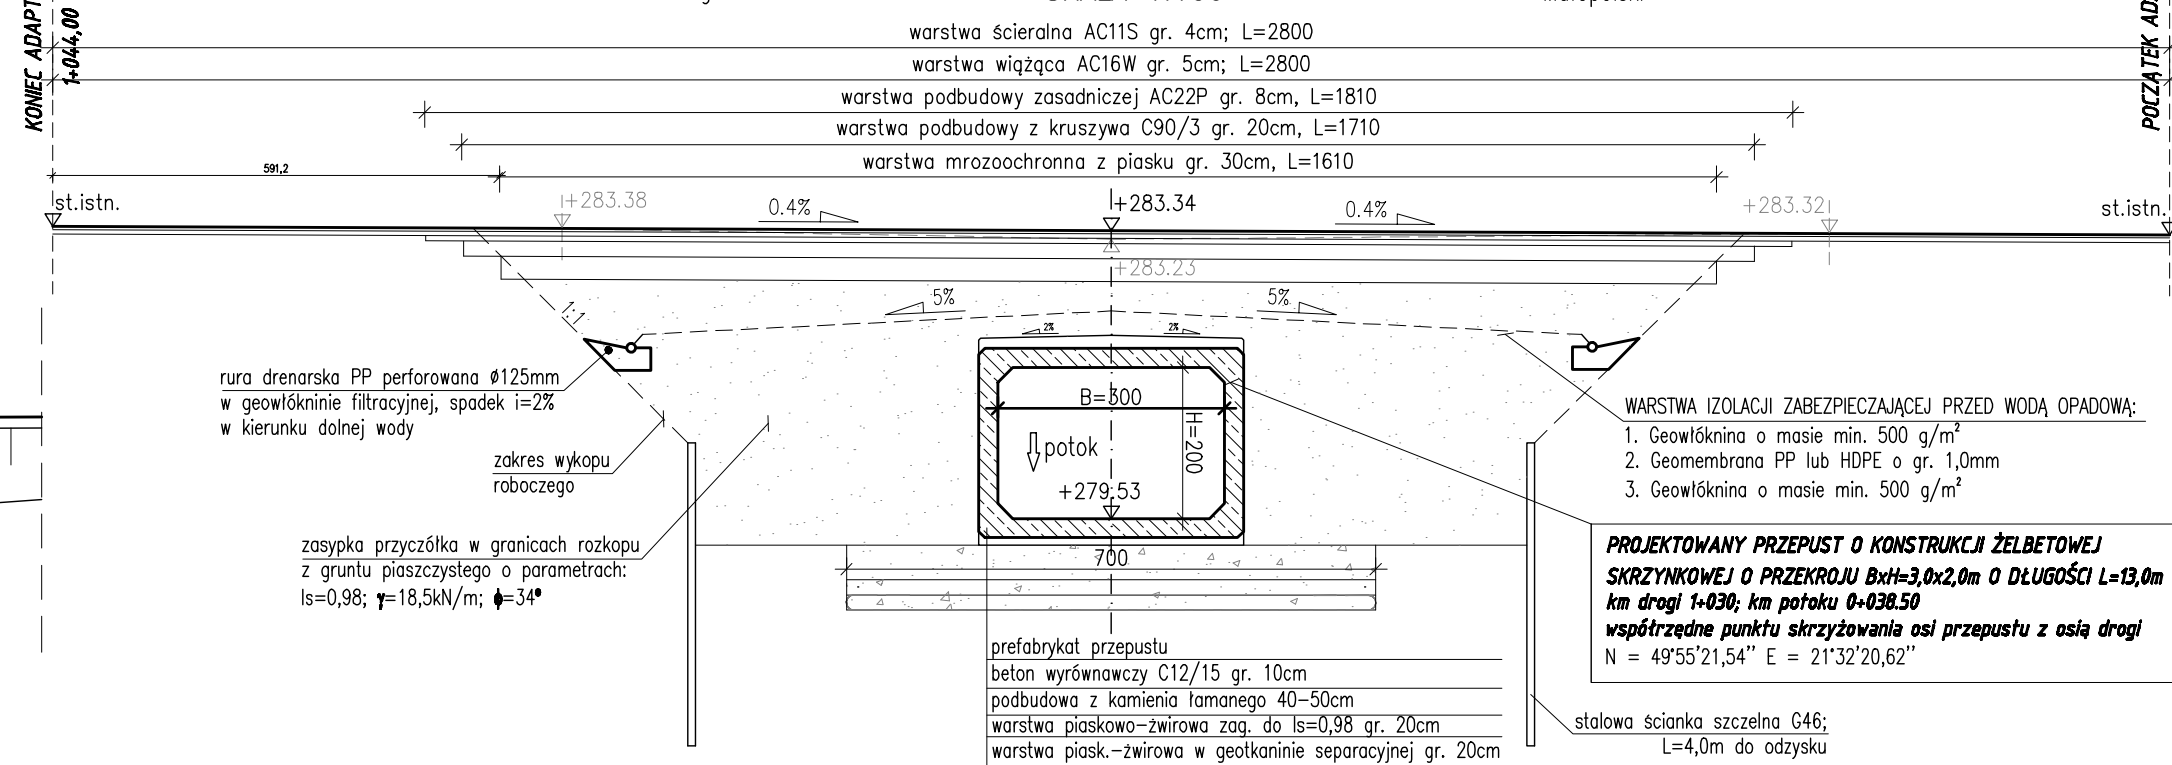

RYSUNEK OGÓLNY

WYKONAWCA		INWESTOR
		Powiat Ropczycko-Sędziszowski
NAZWA INWESTYCJI		STADIUM
PRZEBUDOWA PRZEPUSTU W KM 1+030 W CIĄGU DROGI POWIATOWEJ NR 1348 R BRZEZINY - BRZEZINY (POGWIZDÓW) W MIEJSCOWOŚCI BRZEZINY		PB
TYTUŁ RYSUNKU	DATA	SKALA
RYSUNEK OGÓLNY	04.2016	1:100, 1:200
PROJEKTANT	mgr inż. Patrycjusz Mostek PDK/0124/POOM/06	NR STR
SPRAWDZAJĄCY	mgr inż. Rafał Leń PDK/0107/POOM/10	44