


PRZEKRÓJ TYPOWY
ZABEZPIECZENIA KORYTA POTOKU
SKALA 1:50

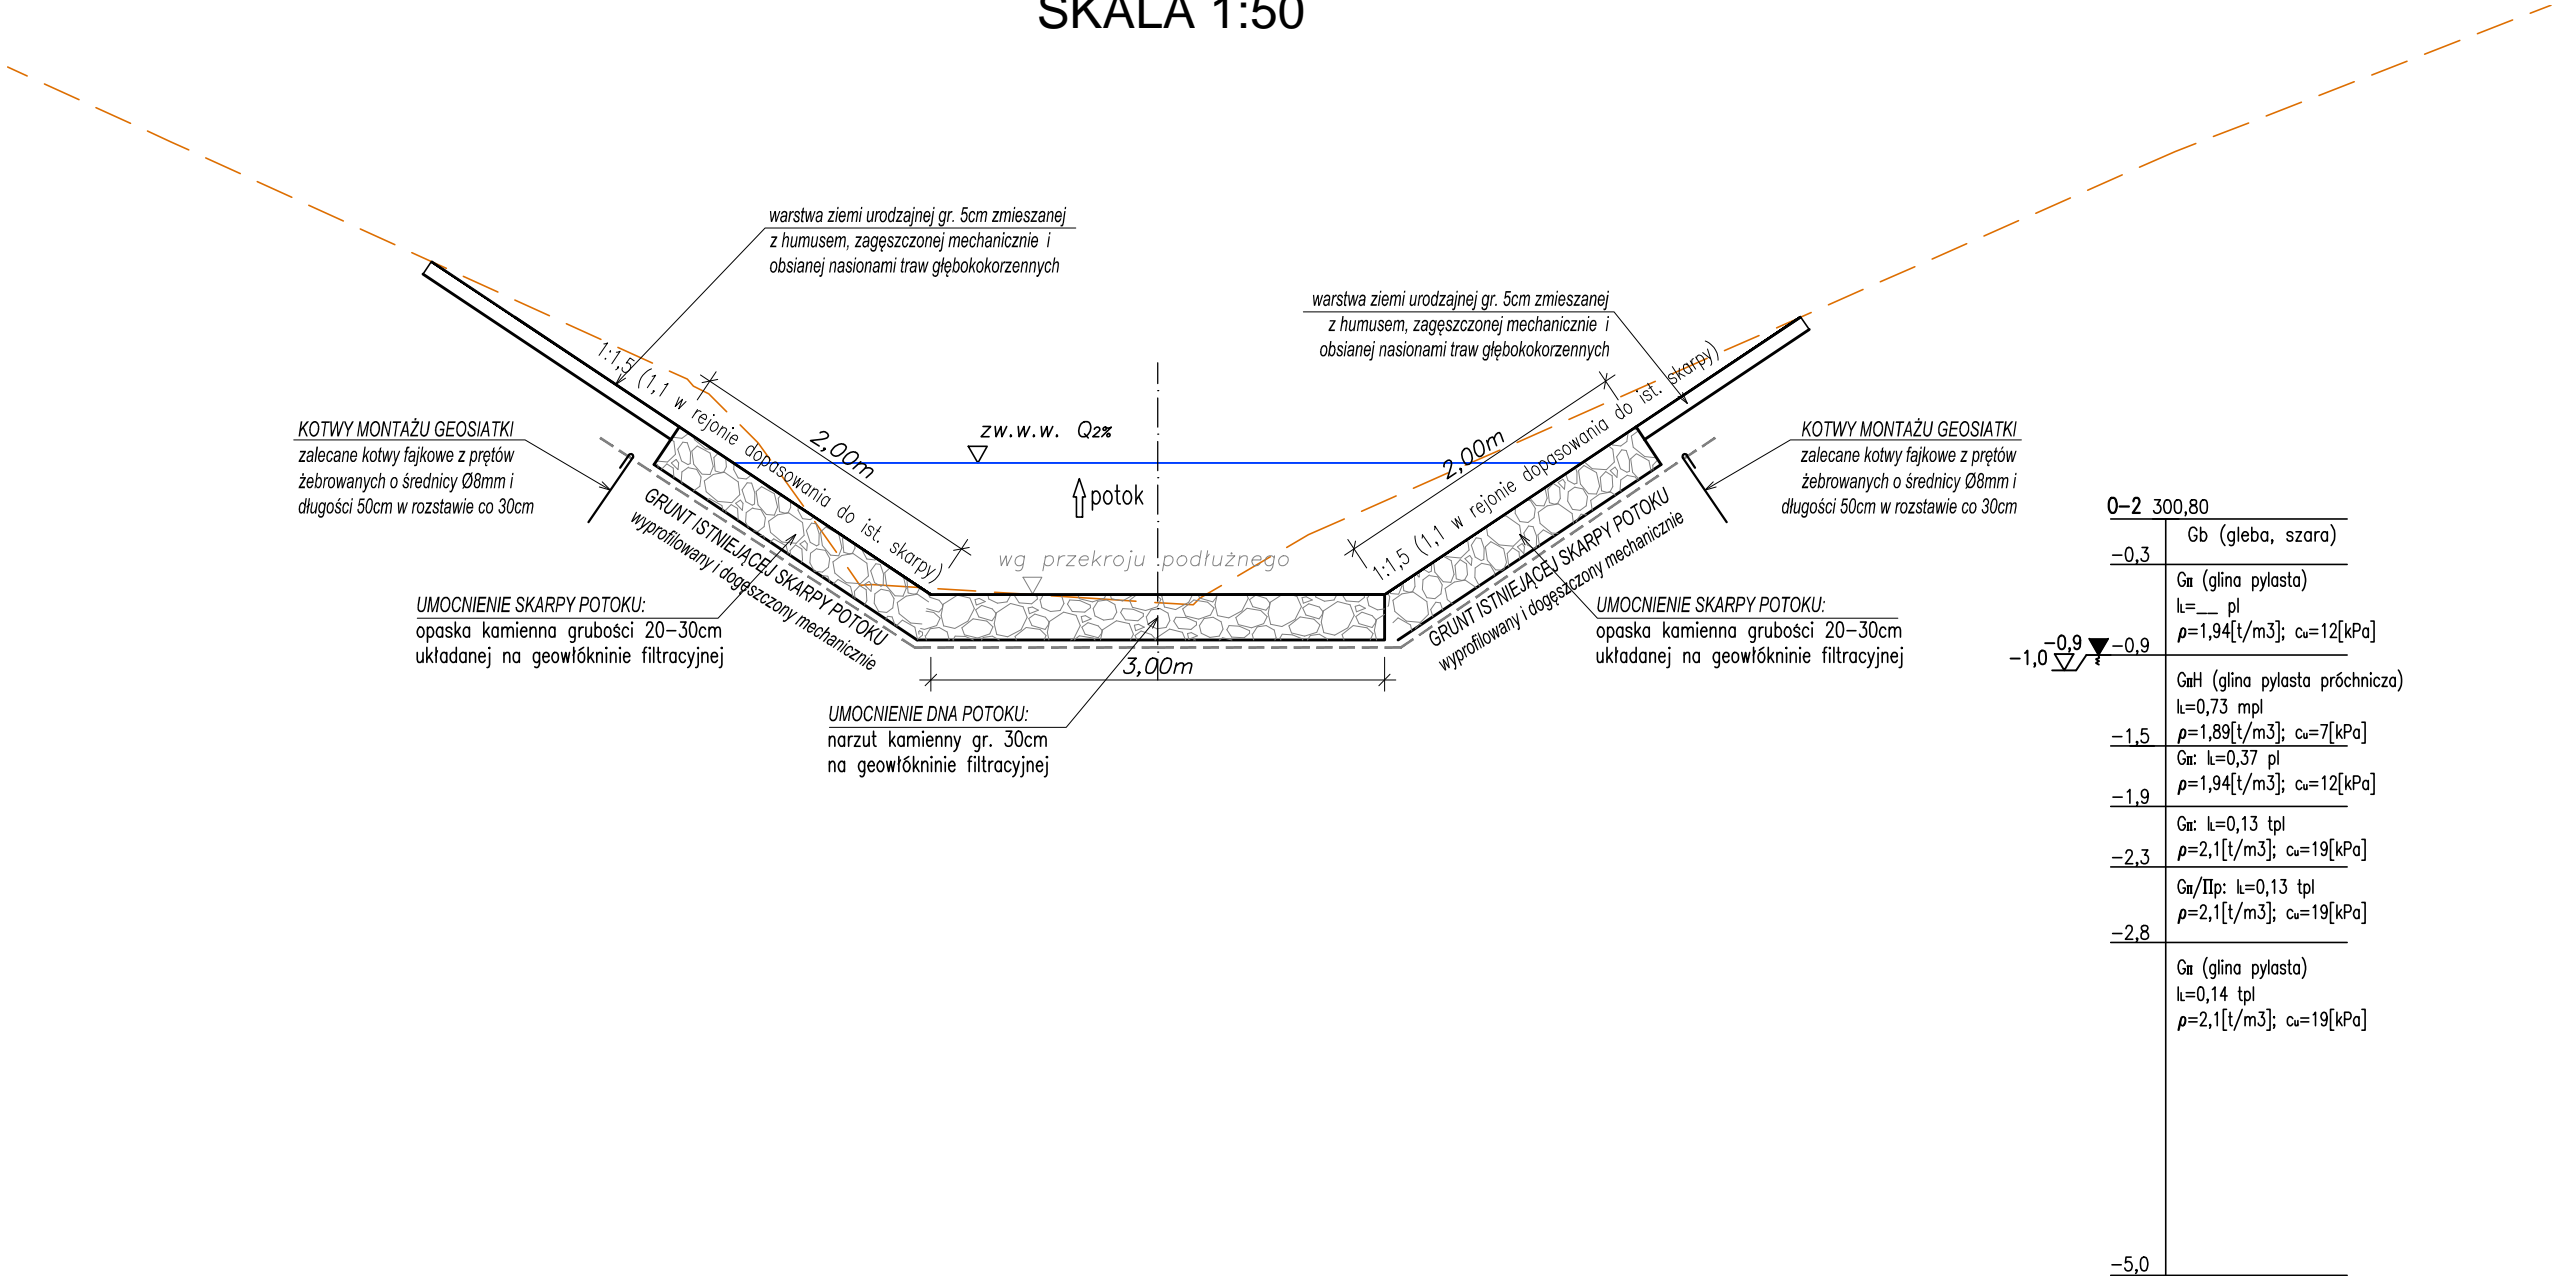

WYKONAWCA		INWESTOR	
		Powiat Ropczycko - Sędziszowski	
MOSTEK Patrycjusz Mostek ul. Dukielska 13/16a; 35-505 Rzeszów mail: biuro@mostek.pro; web: www.mostek.pro tel.: 662-291-817		STADIUM	
NAZWA INWESTYCJI PRZEBUDOWA PRZEPUSTU W KM 11+700 W CIĄGU DROGI POWIATOWEJ NR 1342 R SĘDZISZÓW - ZGORZYCE - WIEŁOPOLE SKRZYŃSKIE W MIEJSCOWOŚCI SZKODNA		PB	
TYTUŁ RYSUNKU	PRZEKRÓJ TYPOWY ZABEZPIECZENIA KORYTA POTOKU	DATA	SKALA
		04.2016	1:50 1:100, 1:200
PROJEKTANT	mgr inż. Patrycjusz Mostek PDK/0124/POOM/06		NR STR
SPRAWDZAJĄCY	mgr inż. Rafał Leń PDK/0107/POOM/10		45