
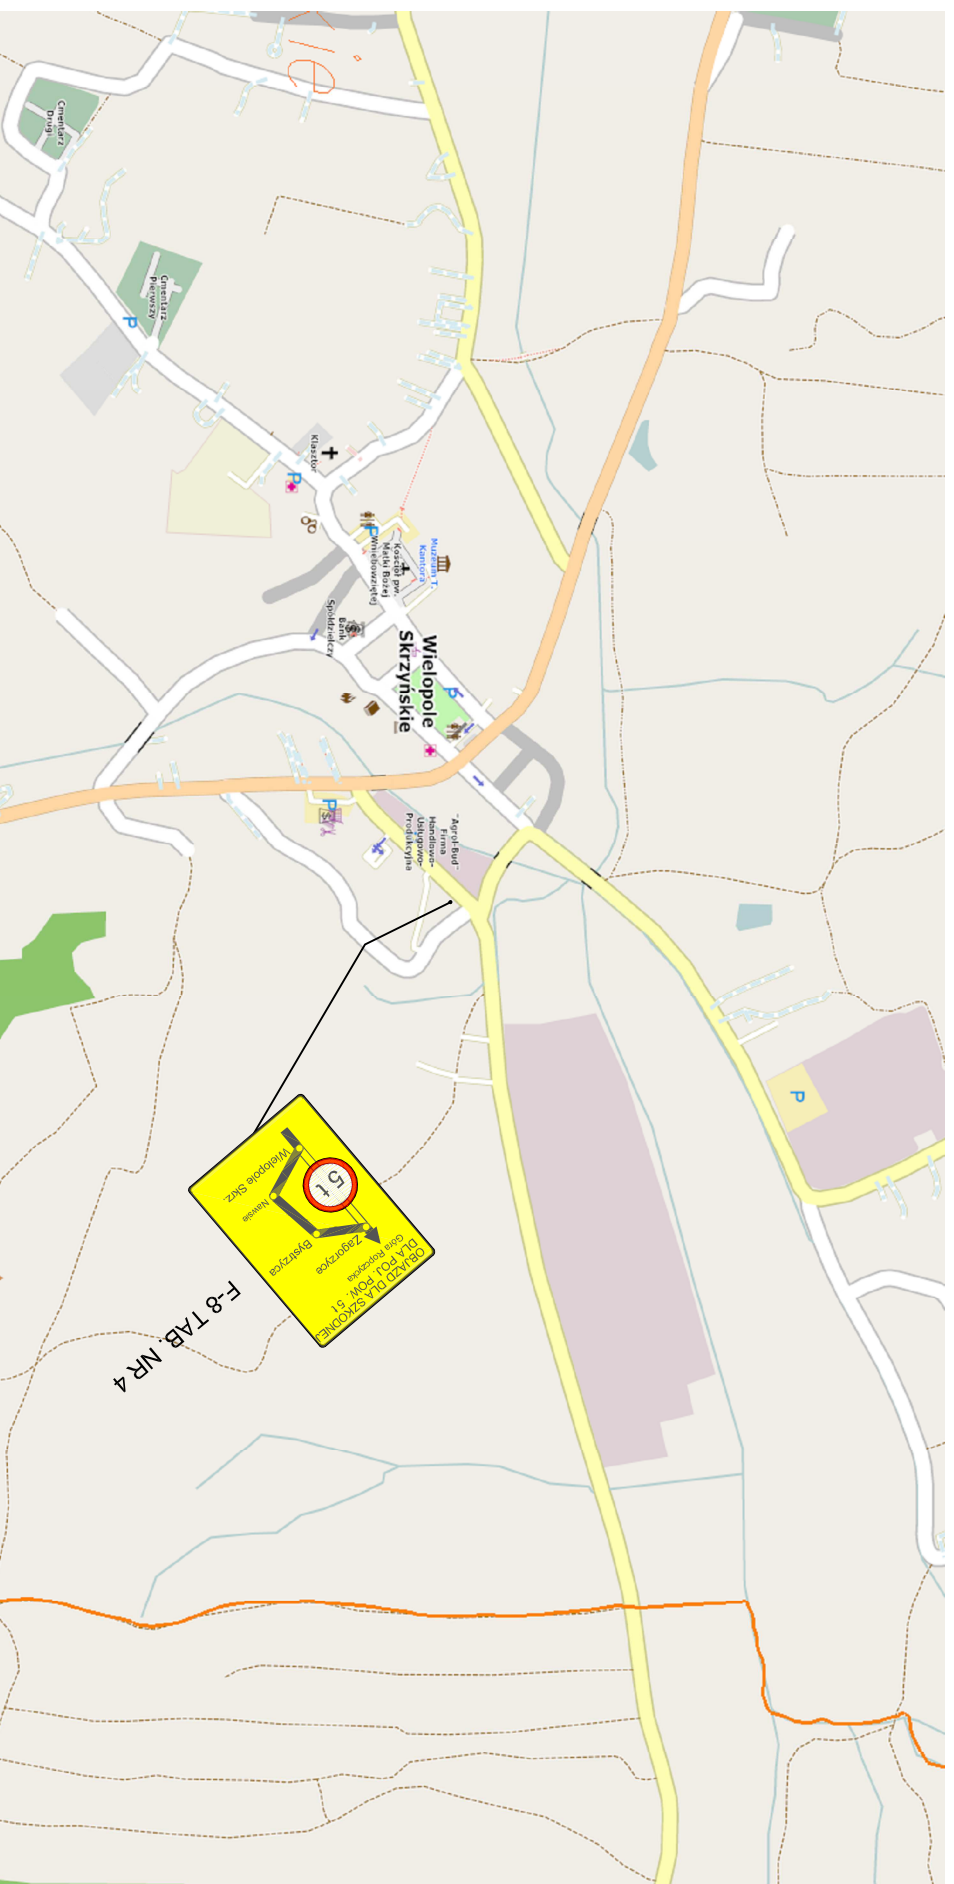


**PLAN OBJAZDU DLA SAM. POWYŻEJ 5 TON  
 NA CZAS PRZEPUDOWY PRZEPUSTU W  
 MIEJSCOWOŚCI SZKODNA W CIĄGU DROGI  
 POWIATOWEJ NR 1342R W KM 11+700**

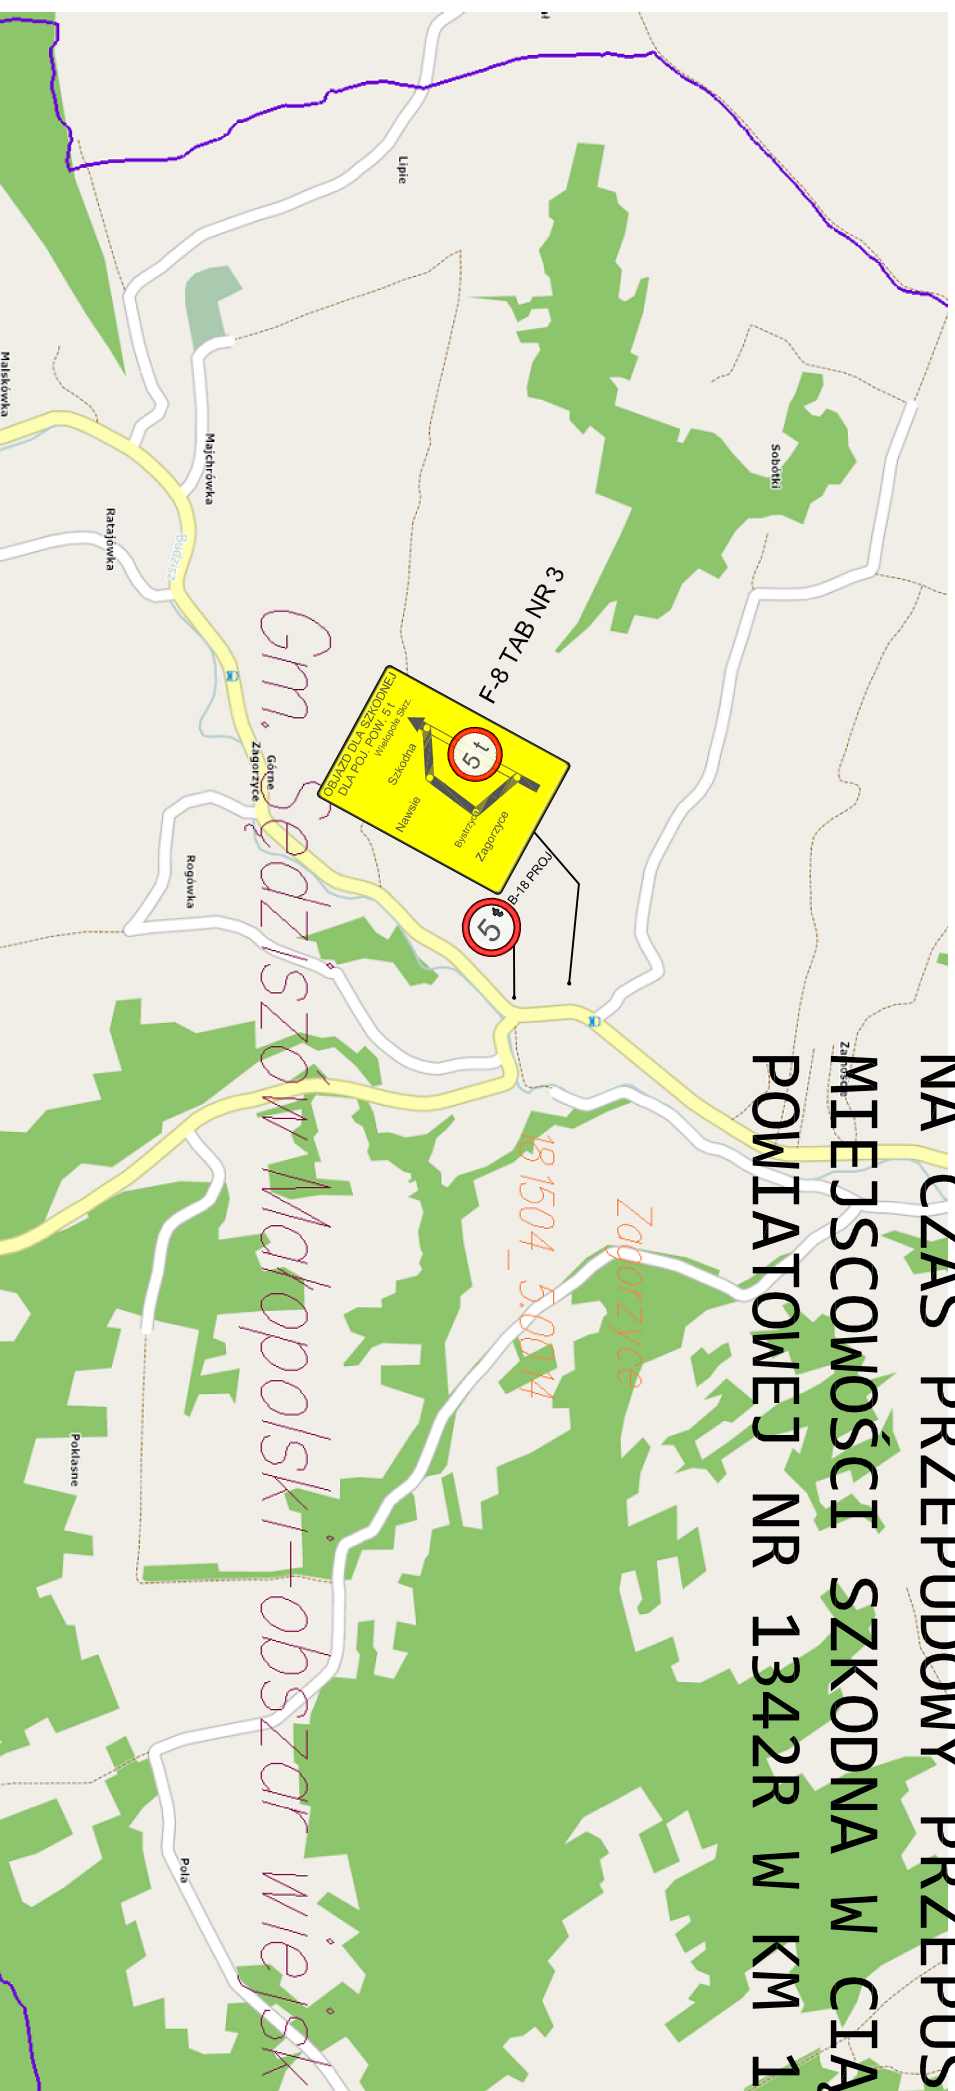

Inwestor		Data	
ZAKŁAD DRÓG POWIATOWYCH W ROPCZYCACH UL. KOSZARNICKIEJ 5 29-100 ROPCZYCE		11 2016	
Branża		Podpis	
ORGANIZACJA RUCHU		Podpis	
Opis		Data	
PRZEBUDOWA PRZEPUSTU W SZKODNEJ		11 2016	
Temat projektu		Podpis	
Proj. Org. Ruchu na OBJAZD W SZKODNEJ DLA SAM. POW. 5T		Podpis	
Opis		Data	
Opis		Data	
Sprawdził		Data	
inż. Dariusz Lubi		11 2016	