


Obwody odbiorcze wyłącznik różnicowoprądowy	Obwód 1fazowy G1	Obwód 1fazowy G2	Obwód 1fazowy Pw	Obwód oświetlenia 1 p.2	Obwód oświetlenia 2 p.2	Zamel TH35 240W 24V	Obwód oświetlenia awaryjnego	
--	------------------	------------------	------------------	-------------------------	-------------------------	---------------------	------------------------------	--

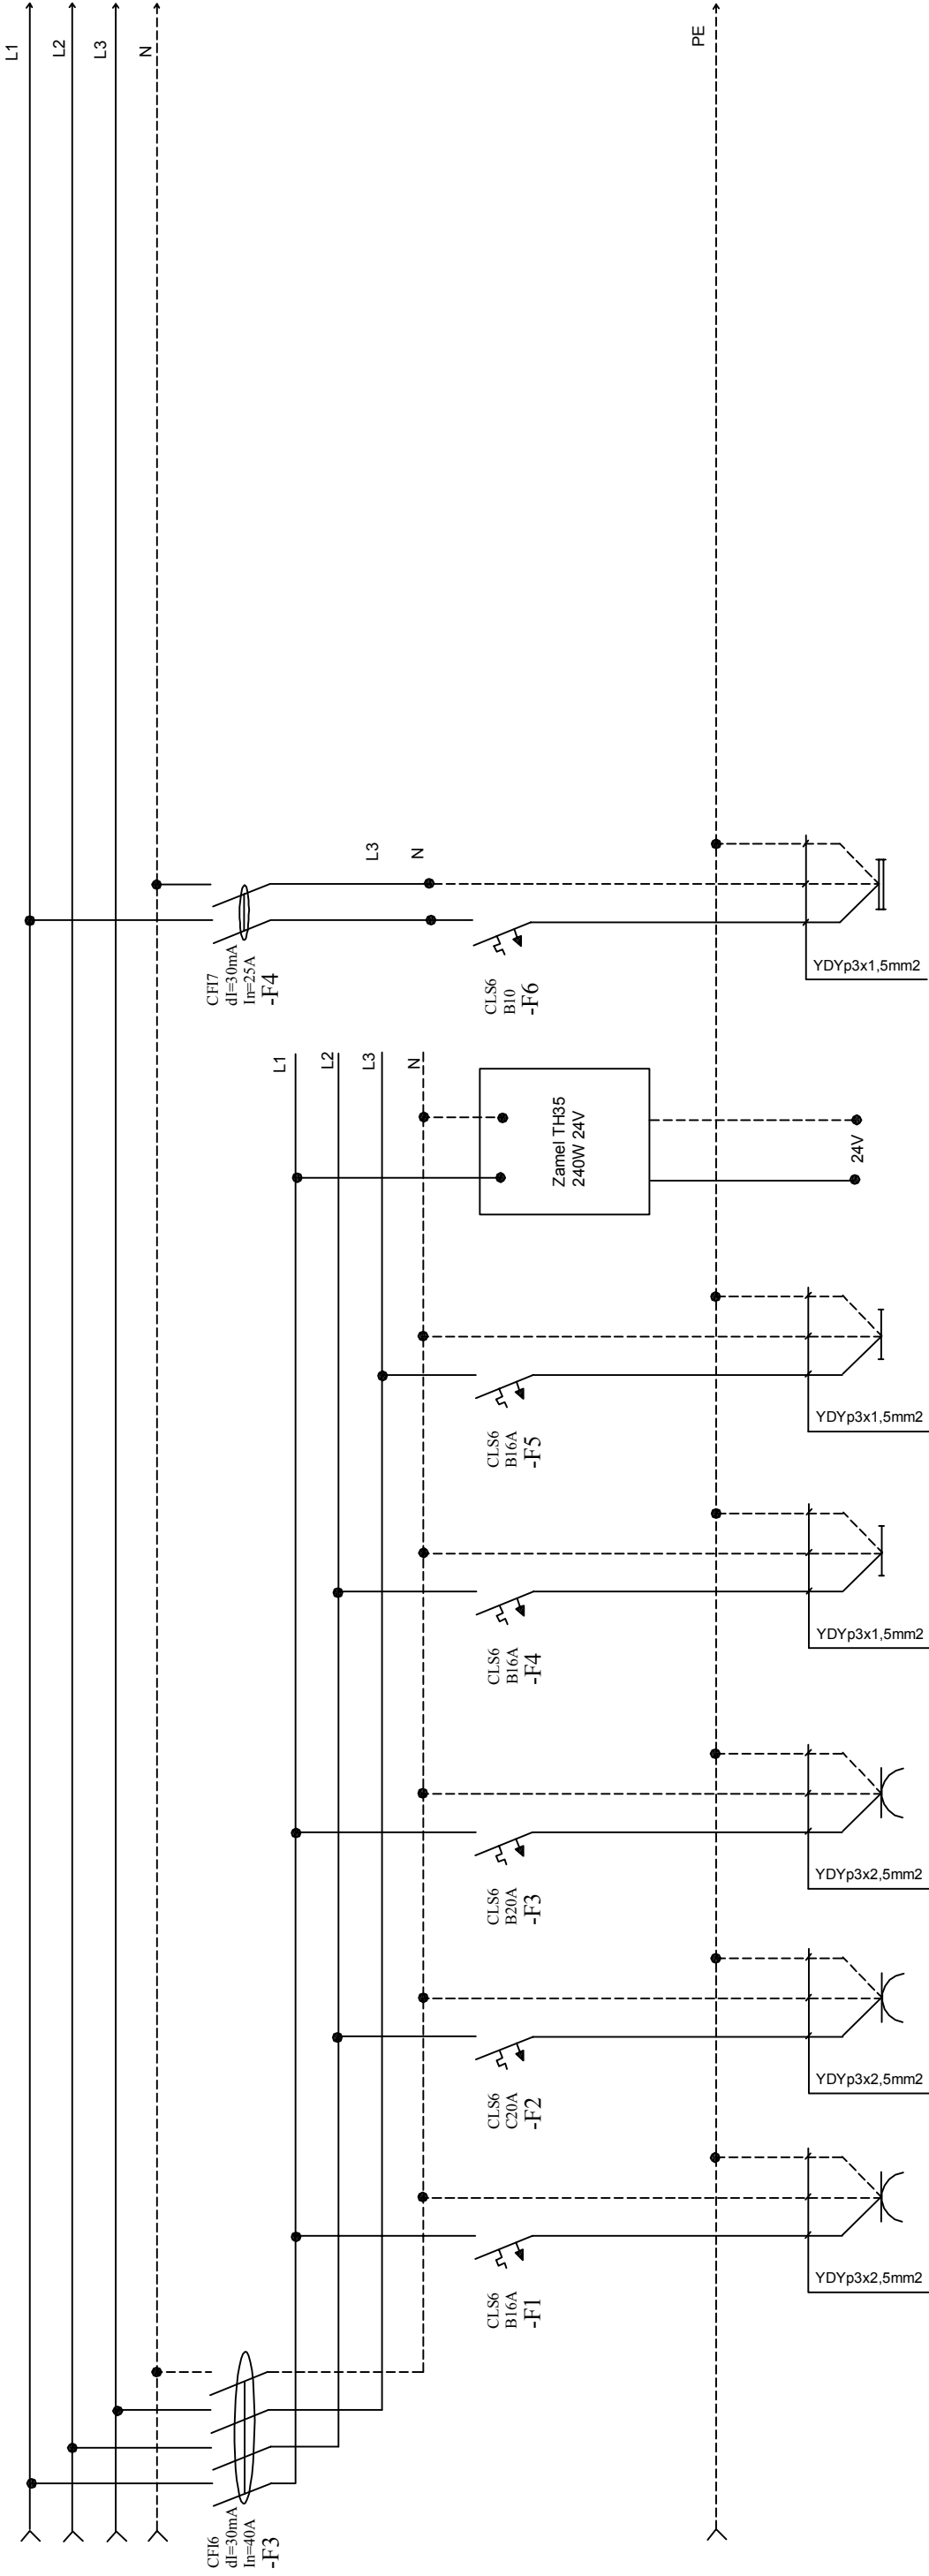

Inwestor:		Temat:		Tytuł rysunku:		Schemat rozdzielnicy RGdg		
Powiat Ropczycko-Sędziszowski ul. Konopnickiej 5 39-100 Ropczyce		GC-PROJEKT Grzegorz Cieslikowski ul. Cmentarna 51/17, 39-200 Dębica tel. 530 778 777 e-mail: gc.projekt@interia.pl		Skala:	Funkcja:	Data:	Imię i Nazwisko:	Podpis:
					OPRACOWAŁ:	grudzień 2016	mgr inż. Mariusz Markowski	POK/0007/PWOE/09
					PROJEKTANT:		mgr inż. Mariusz Markowski	POK/0007/PWOE/09
				Faza:	SPRAWDZIŁ:		mgr inż. Jerzy Zaponek	MAP/0006/PWOE/03
					PB			
Adres inwestycji: Ropczyce, ul. Wyspińskiego 1 Działka: 1744/6 Obręb: 0001 Ropczyce Jednostka ewidencyjna: 181503_4		Obiekt:		Instalacje elektryczne		Nr projektu:		Nr rysunku:
						A-3		E-21
						Forma rys.:		