



PRZEKROJE - stan istniejący

PRZEKRÓJ PIONOWY A-A

STAN ISTNIEJĄCY

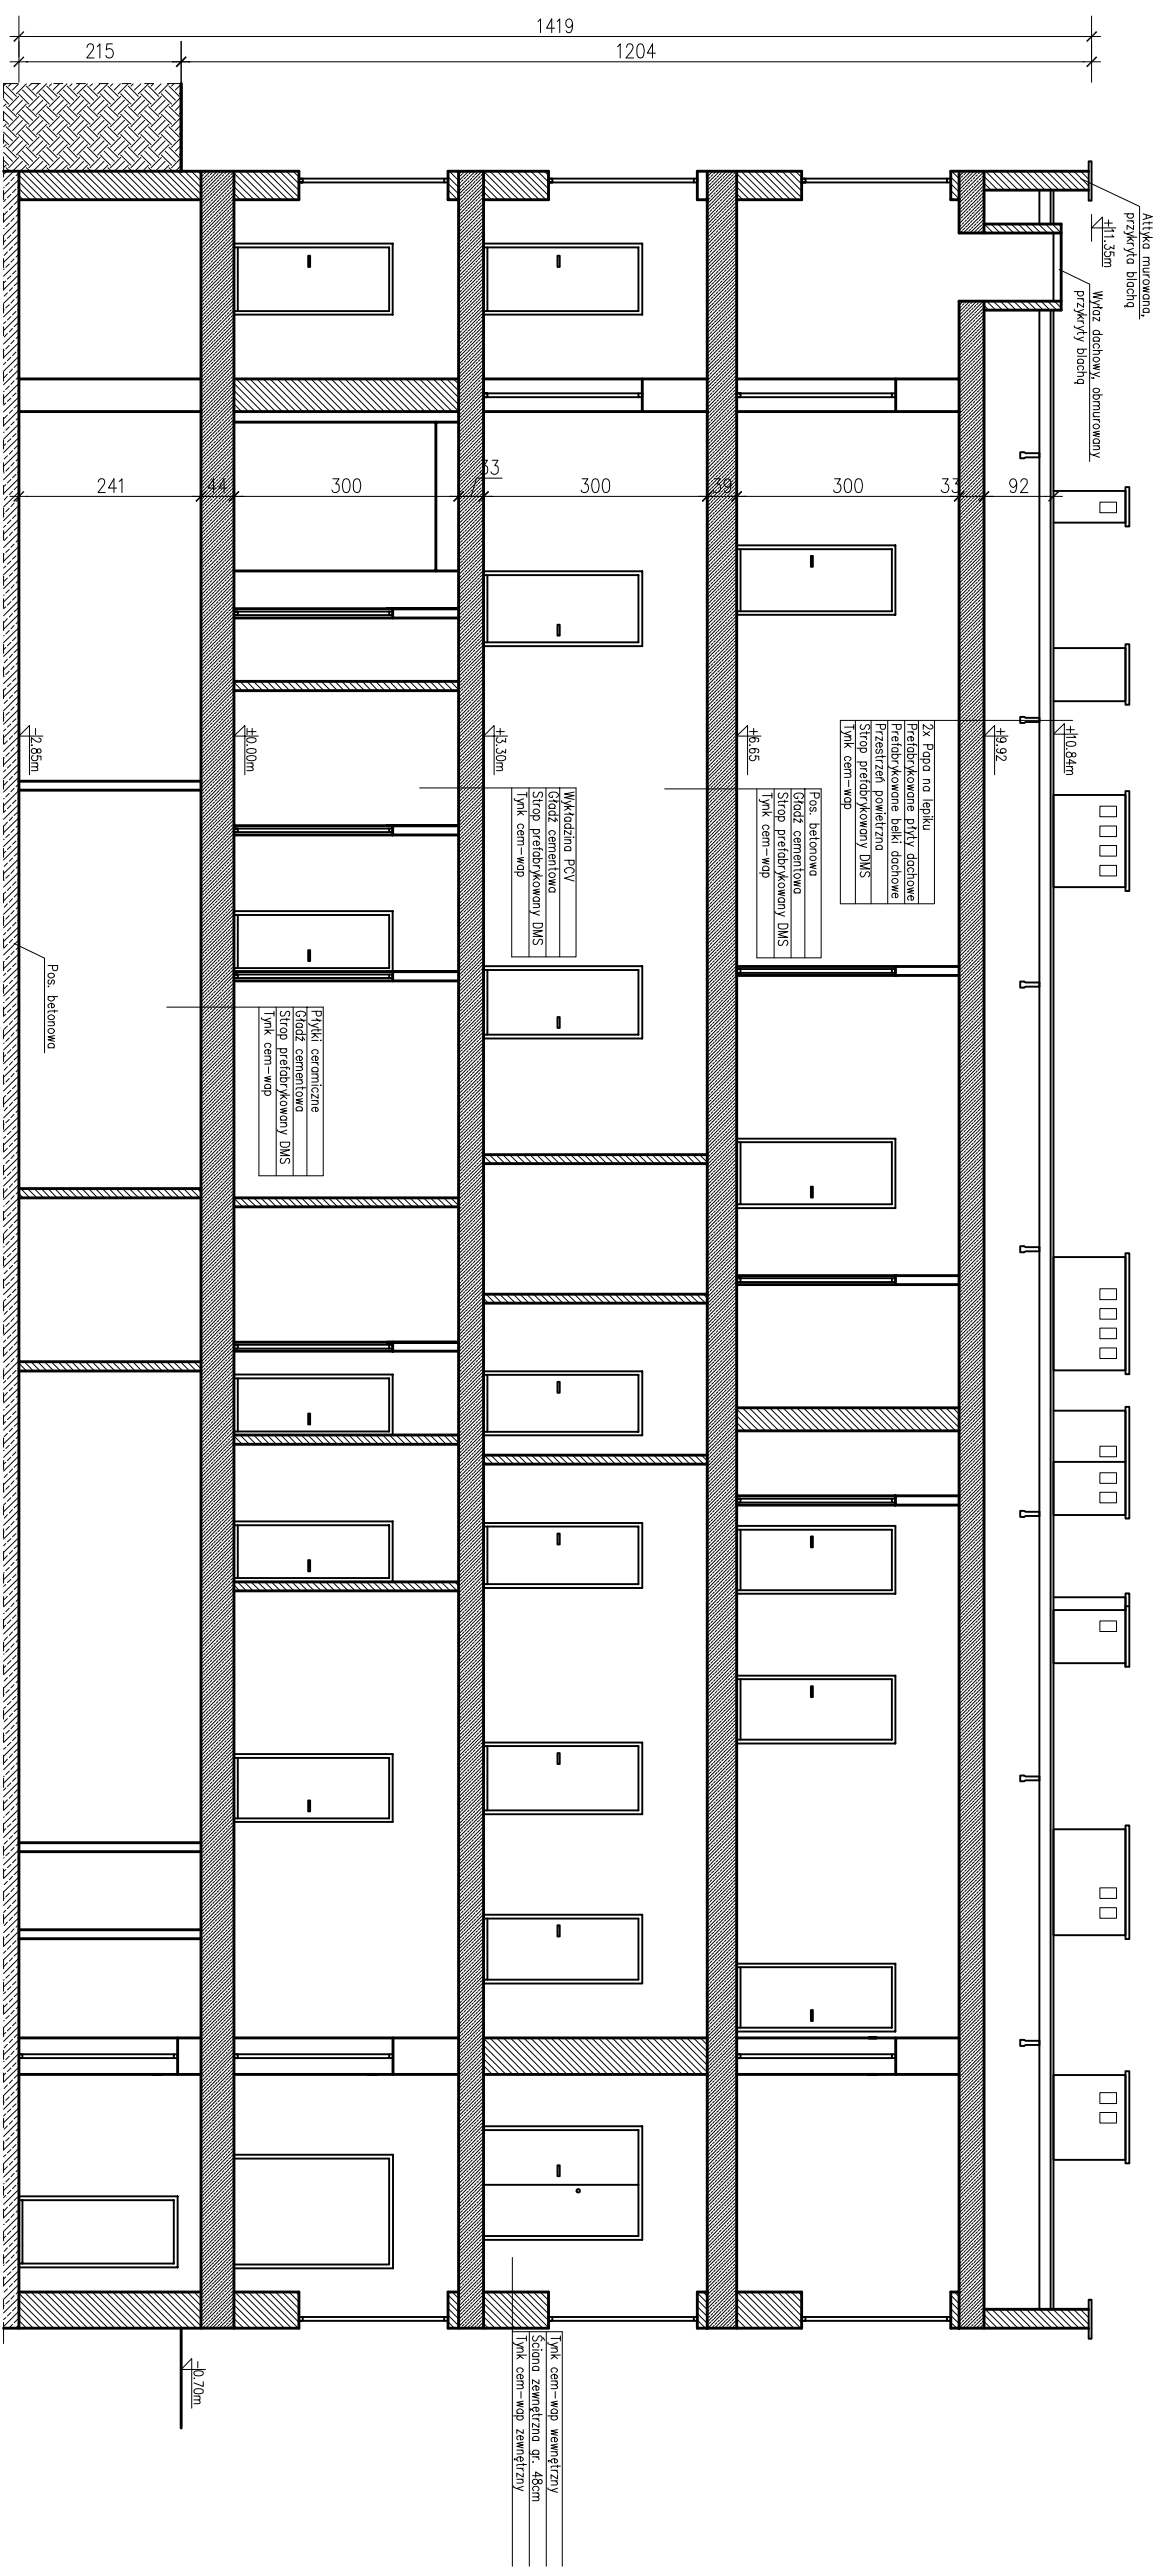

PRZEKRÓJ PIONOWY B-B STAN ISTNIEJĄCY

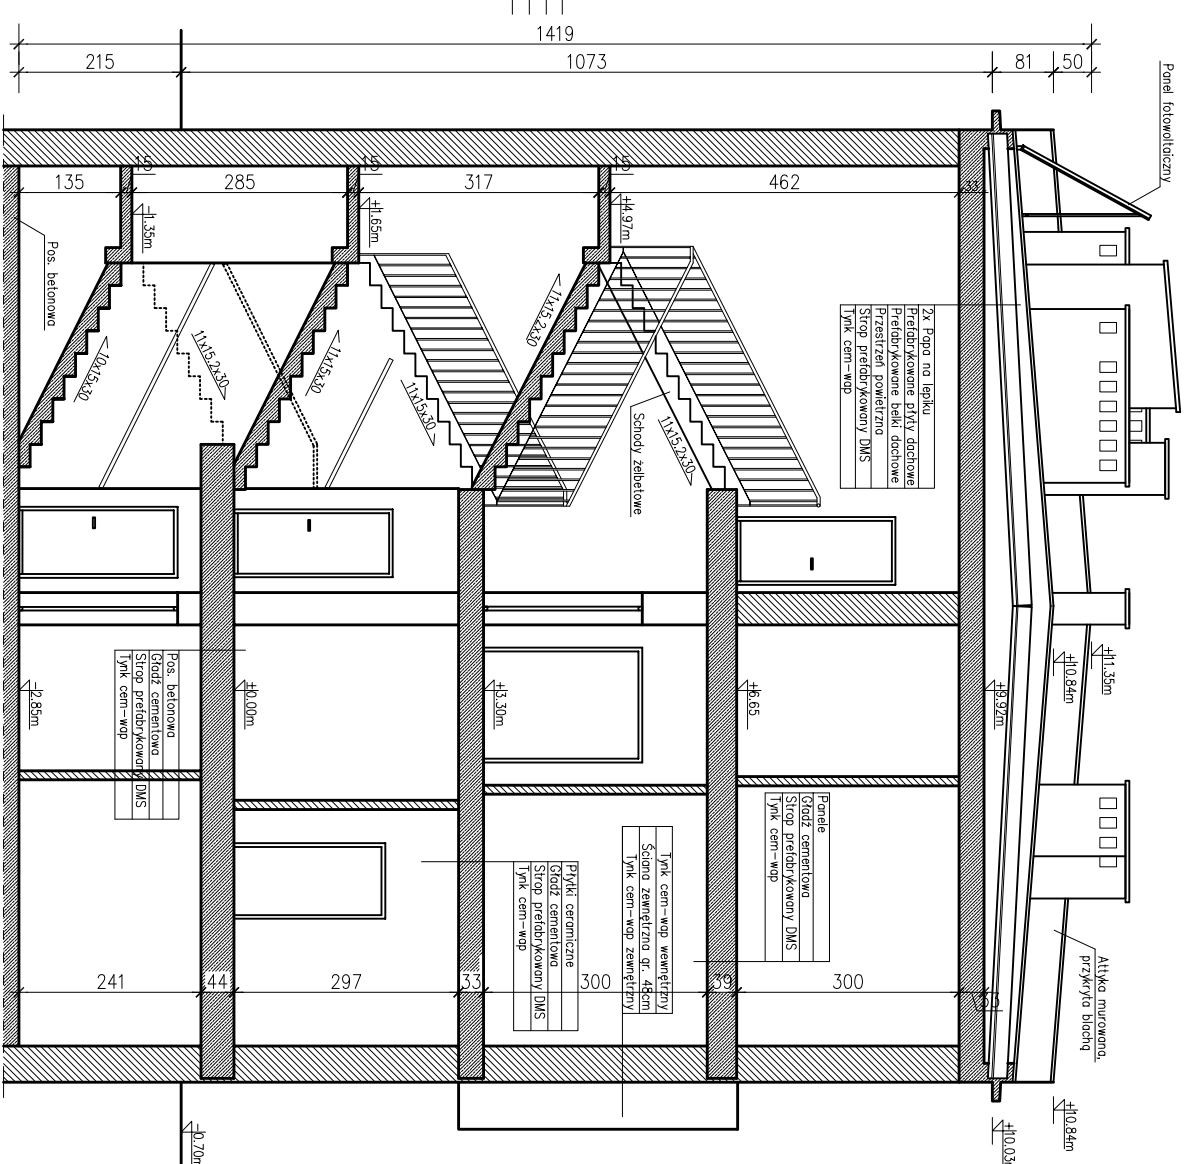[illegible]