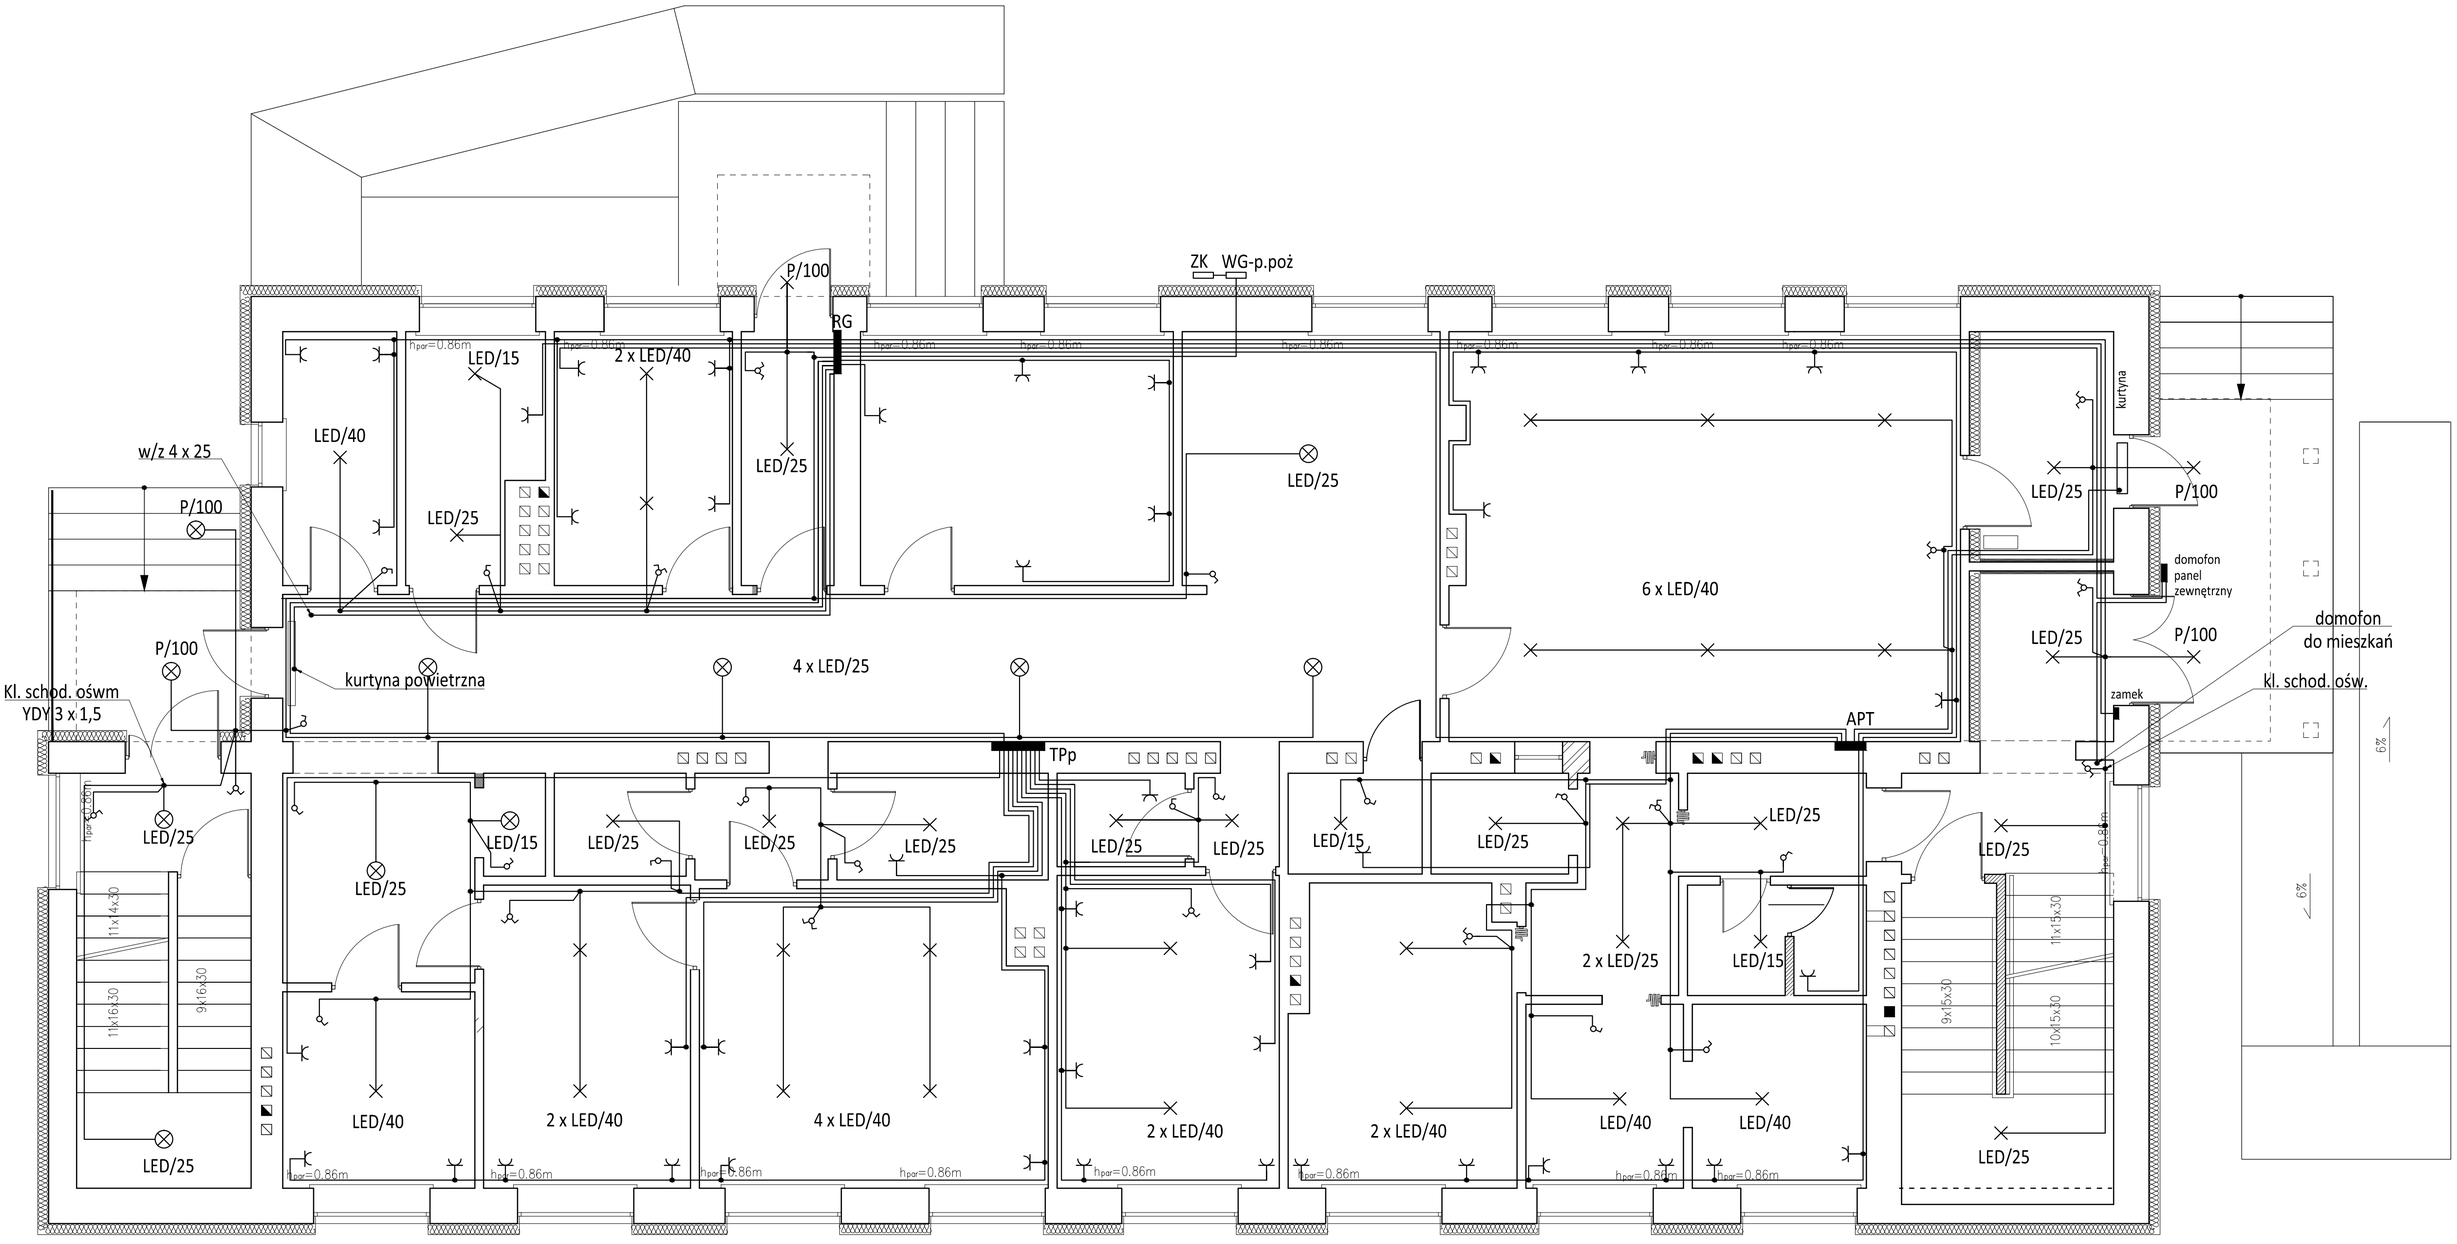

Firma Budowlano-Konsultingowa P.B.P.H. ML-BUD s.c. 44-100 Gliwice ul. Łużycka 16	Tytuł: RZUT PARTERU		PRZEBUDOWA BUDYNKU FILII PRZYCHODNI REJONOWEJ W ROPCZYCACH - NIEDŹWIADA 10 POŁOŻONEGO NA DZIALCE NR EWID. **6377** W NIEDŹWIADZIE		1547/06/16
Specjalność:	Imię i nazwisko:	Nr uprawnień:	Podpis:		
Projektował: instalacje elektryczne:	Wiesław PESTKA	134/17/WKI		Rewizja:	Data: VII 2016 / Skala: 1:50
Opracowała:	Anna GRABOWSKA				
				Branża: I	Faza: P.W / Rys. nr: E-4

Rysunek wykonany w legalnej wersji programu AUTODESK AUTOCAD 2002 LT. Serial No.: 700-50636234
PRAWA AUTORSKIE ZASTRZEŻONE - POWIELANIE I UDOSTĘPNIANIE BEZ ZGODY AUTORÓW ZABRONIONE