
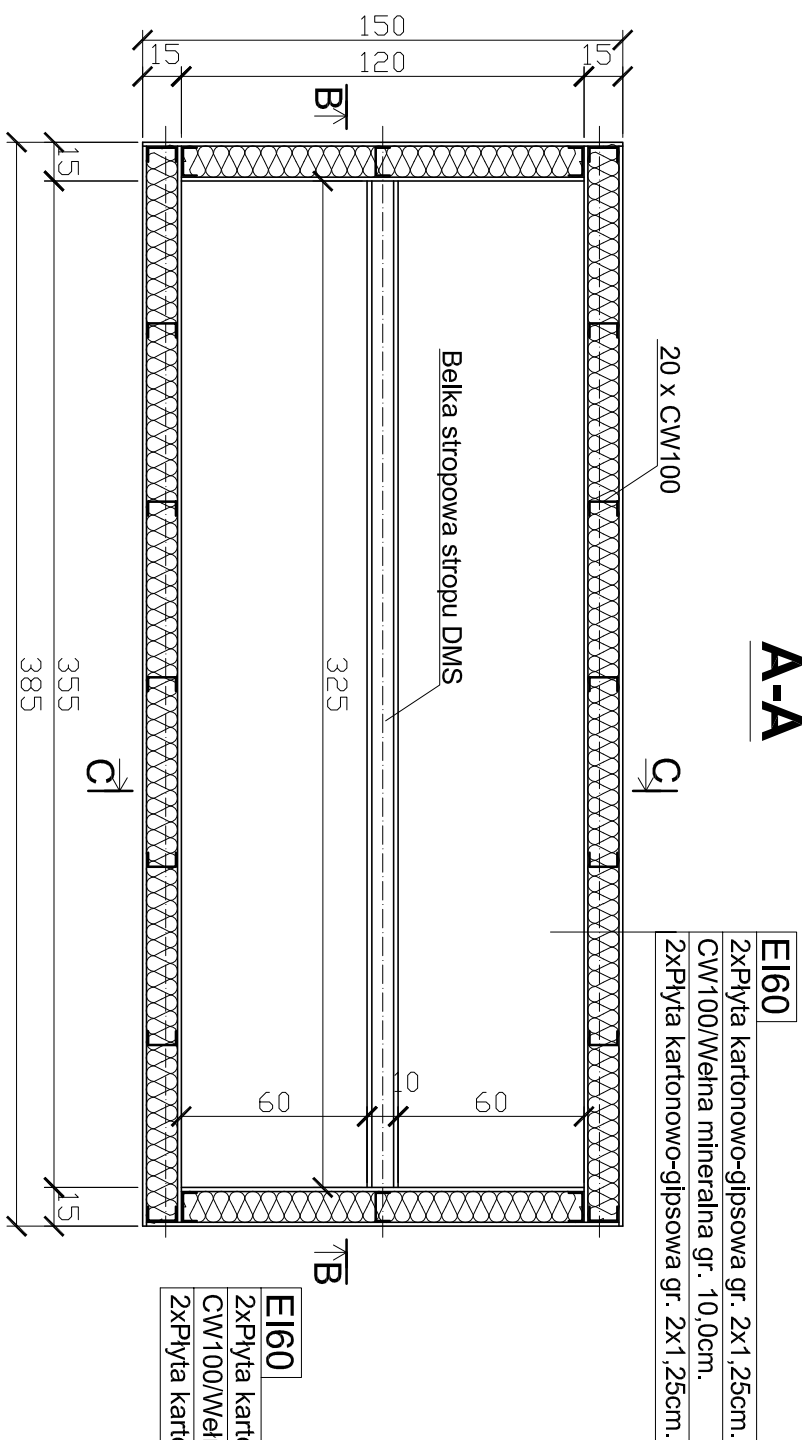
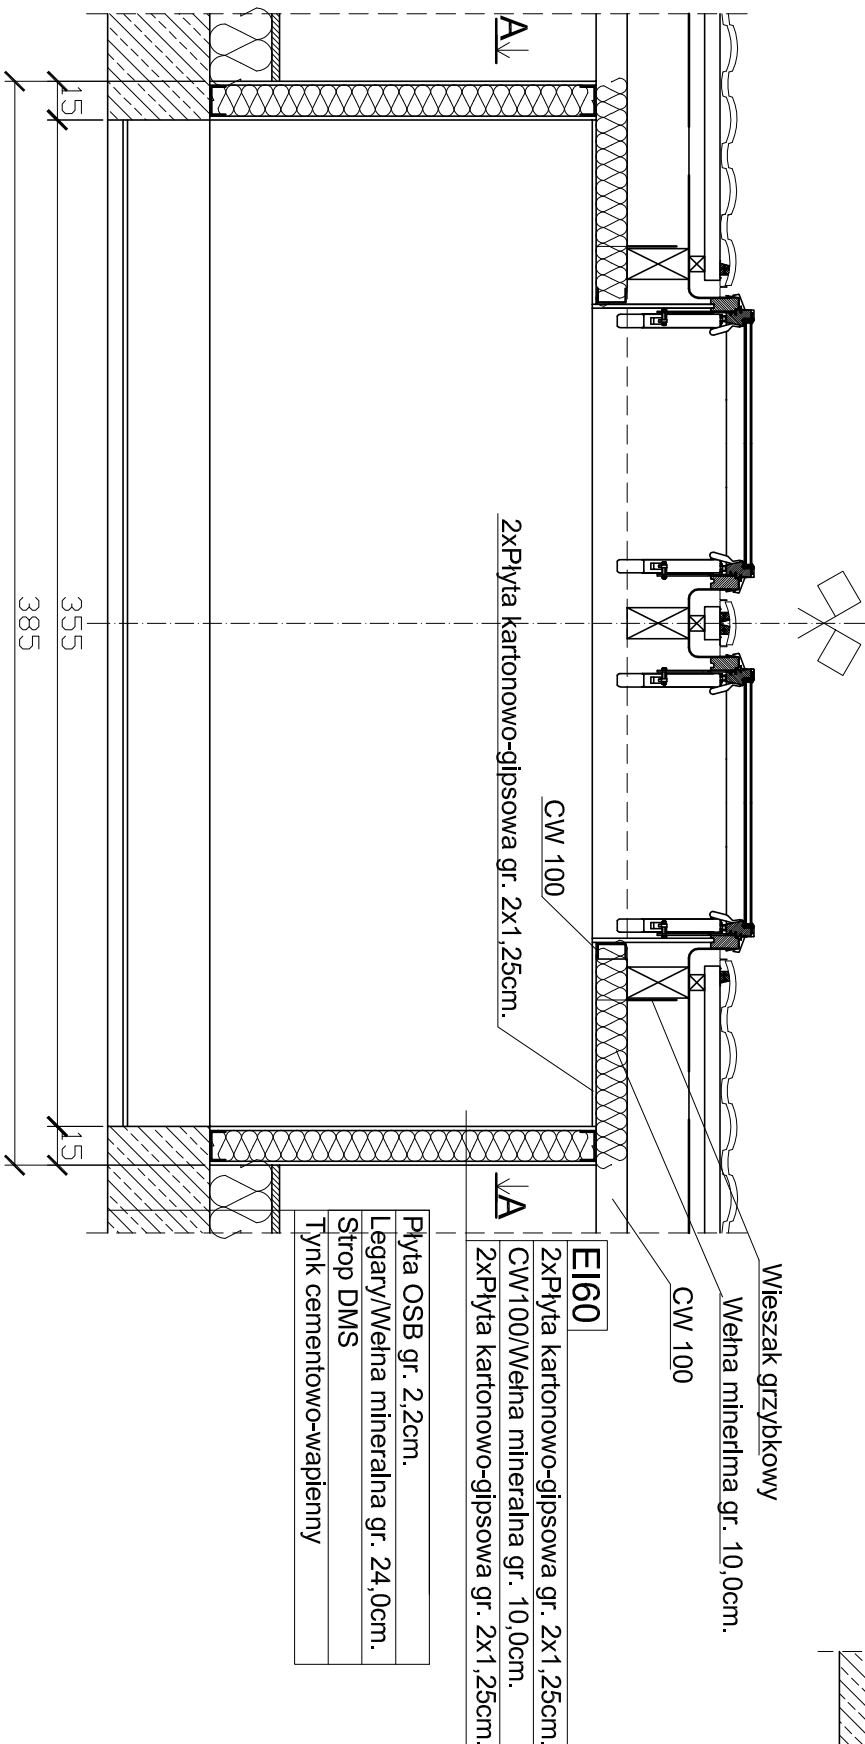


A-A


**B-B**

99

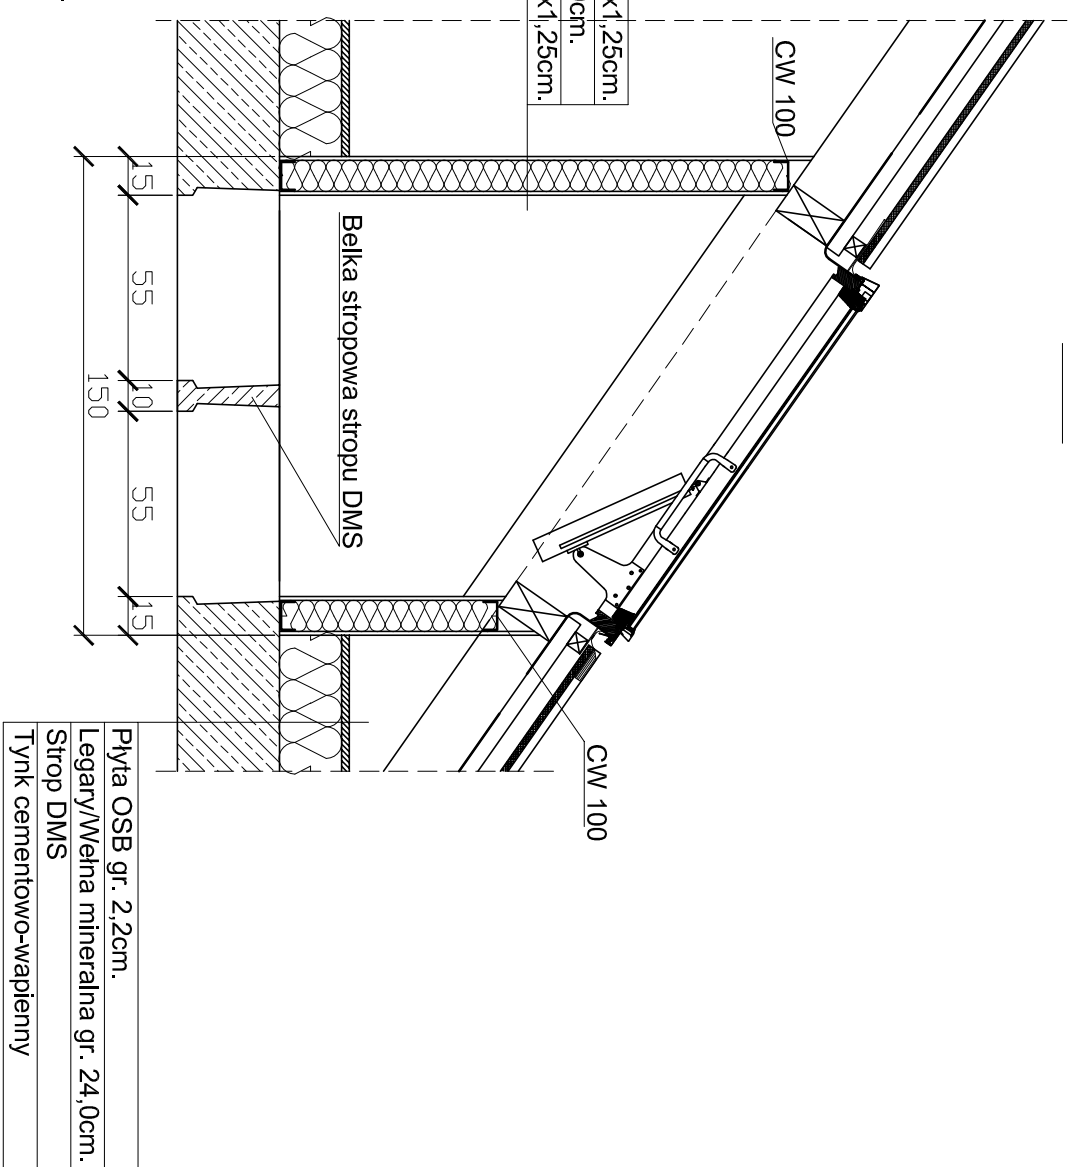

UWAGI:

1. Wymiary podano w cm.
2. Słupki ścianek w rozstawie maksymalnie co 70cm, dopasować na budowie
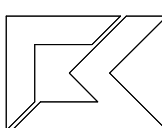
<p>Tytuł:</p>						<p>PRZEBUDOWA BUDYNKU FILII PRZYCHODNI REJONOWEJ W ROPCZYSCACH - NIEDZWIEDZA 10 POŁOŻONEGO NA DZIELCE NR EWID. 63377 W NIEDZWIEDZIE</p>						<p>1547/06/16</p>	
<p>Specjalność:</p>						<p>Imię i nazwisko:</p>		<p>Nr uprawnień:</p>		<p>Podpis:</p>			
<p>Projektował:</p>						<p>konstrukcja: mgr inż. Mateusz CZYSZEK</p>		<p>138494 [SLX-RO/3/14201]</p>		<p>Recenzja:</p>		<p>Data:</p>	
<p>architekciura: dr inż. arch. Klaudiauz FROSS</p>						<p>64601 [SLX-0107]</p>				<p>VIII 2016</p>		<p>1:25</p>	
<p>Opracował:</p>						<p>Mateusz CZEPIERUK</p>				<p>Branża:</p>		<p>Faza:</p>	
<p>Sprawdził:</p>										<p>Rys. nr</p>			
<p>konstrukcja:</p>						<p>inż. Krzysztof CZYŻYKOWSKI</p>		<p>[SLX-RO/PROJEKT/11] [SLX-RO/PROJEKT/11]</p>		<p>A-B</p>		<p>P.W</p>	
<p>15</p>													
<p>Koszunek wykonany w legalnej wersji programu AUTODESK AUTOCAD 2002 LT; Serial No.: 700-50656234</p>													
<p>PRAWA AUTOROSKE ZASTĘPZONE - POWELANIE I UDOSTĘPNIANIE BEZ ZGODY AUTORORA ZABRONIONE</p>													
<div style="text-align: center;">  <p>Firma Budowlano-Konsultingowa P.B.P.H. M.L.-BUD s.c. 44-100 Gliwice ul. Łużycka 16</p> </div>													