



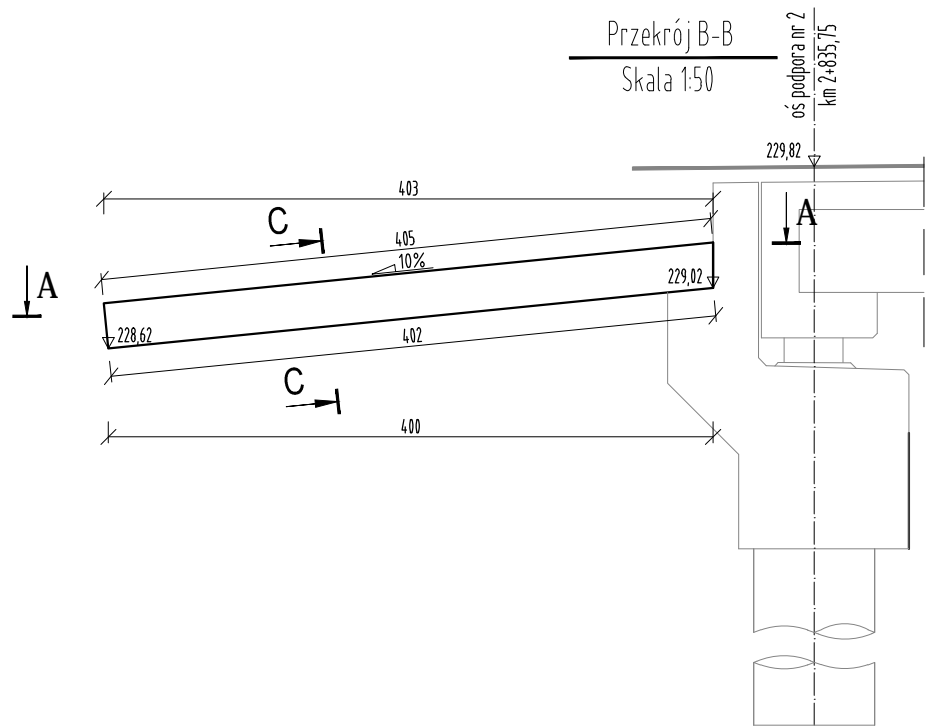


RYSUNEK GABARYTOWY PŁYTY PRZEJŚCIOWEJ - PODPORA NR 2

SKALA 1:50

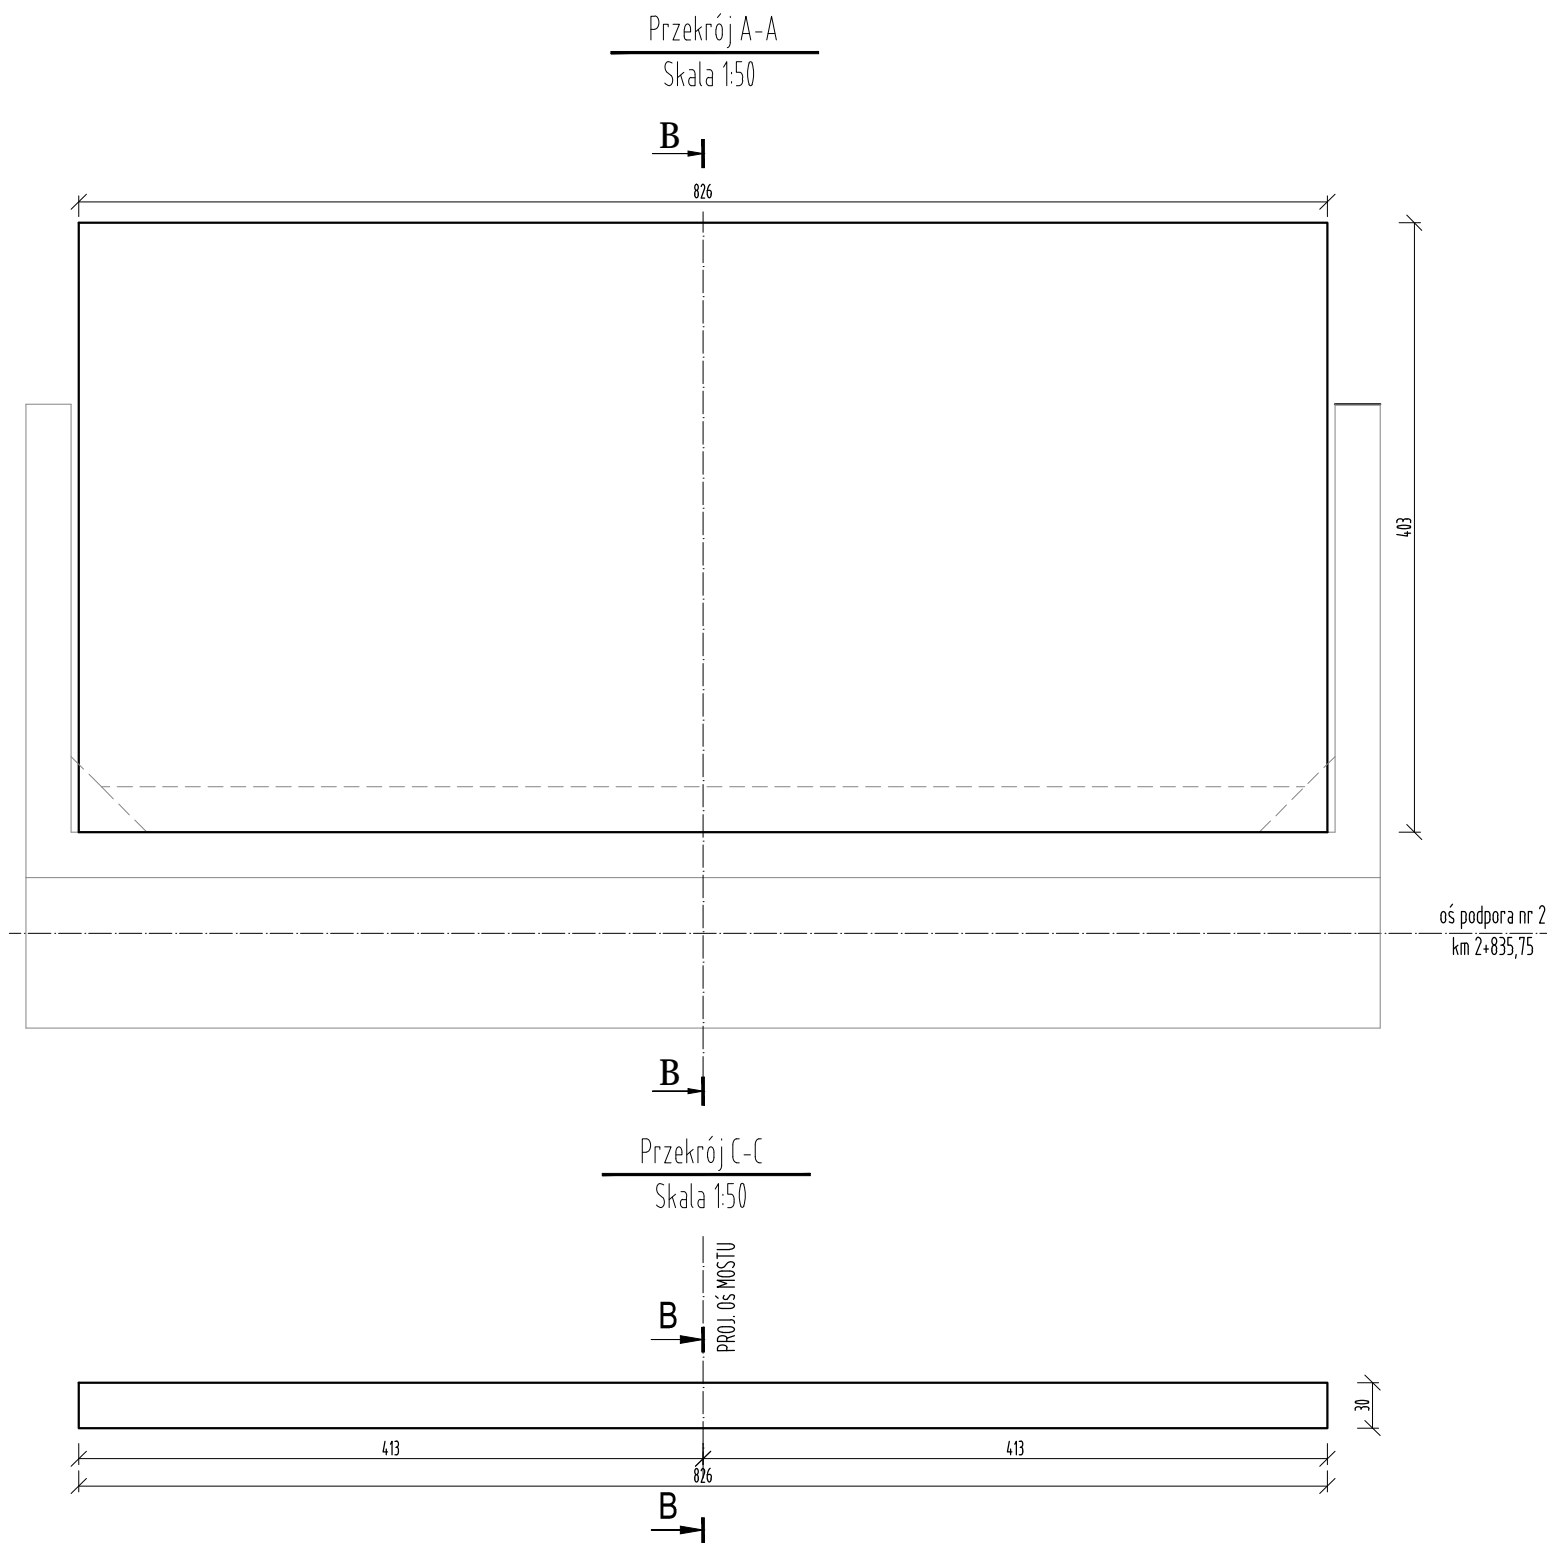

FIRMA HANDLOWO-USŁUGOWA  
MATEUSZ KALISZ  
NIP 684-245-96-47; REGON 361101900

ul. Dworska 23/3  
38-480 Rymanów

Inwestor:  POWIAT ROPCZYCKO-SĘDZISZOWSKI UL. KONOPNICKIEJ 5 39-100 ROPCZYCE		Przedsięwzięcie budowlane:  PRZEBUDOWĘ MOSTU NA POTOKU GNOJNICA W CIĄGU DROGI POWIATOWEJ NR 1343R GNOJNICA - BRONISZÓW W M. GNOJNICA W KM 2+830			
Faza opracowania:  PROJEKT WYKONAWCZY		Część:  DROGOWO - MOSTOWA			
Funkcja	Tytuł, imię, nazwisko	Nr uprawn., specjalność	Data	Podpis	Skala:  1:50
Projektant	mgr inż. Henryk Kalisz	ANB -7342-259/94	04.2017		
Opracował	mgr inż. Tomasz Tomasiewicz	-	04.2017		Nr rysunku:  11.2
Opracował	mgr inż. Grzegorz Stróż	-	04.2017		
Tytuł rysunku: RYSUNEK GABARYTOWY PŁYTY PRZEJŚCIOWEJ - PODPORA NR 2					