
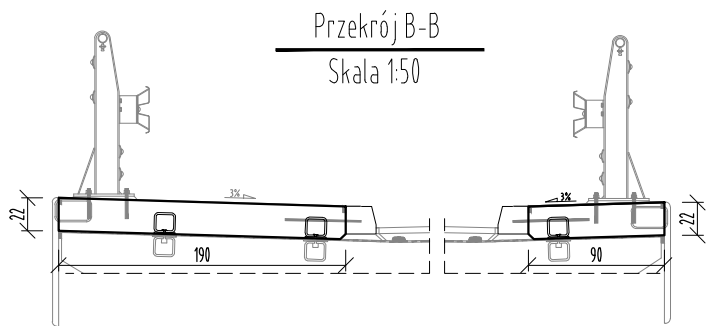
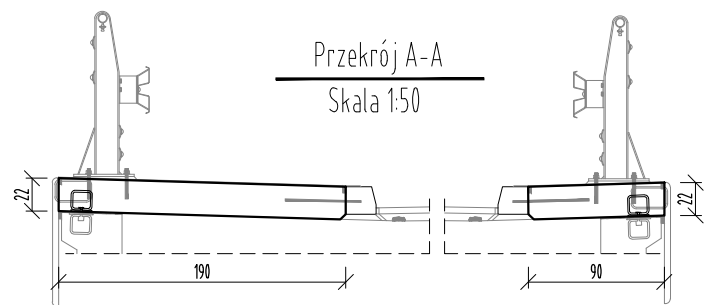


RYSUNEK GABARYTOWY KAP CHODNIKOWYCH

SKALA 1:50

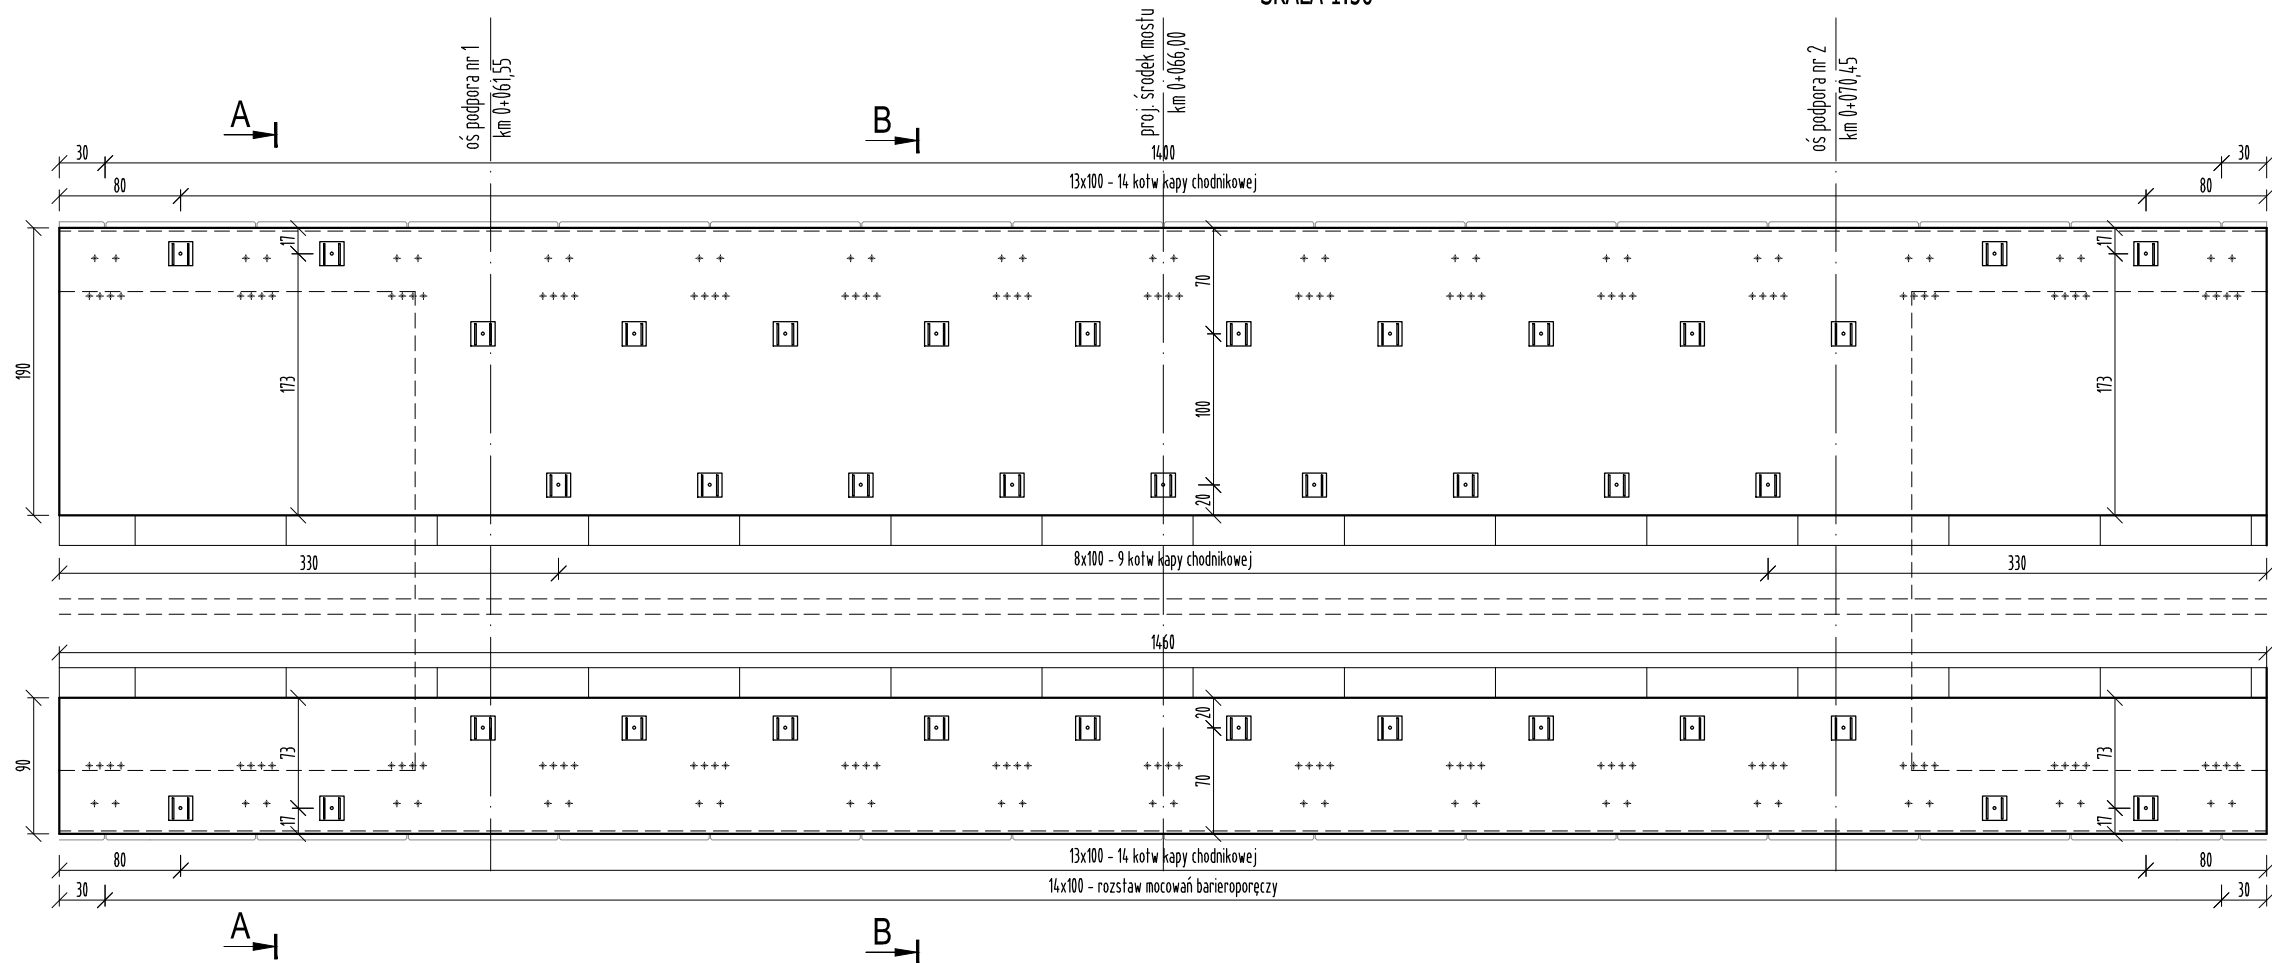

FIRMA HANDLOWO-USŁUGOWA
MATEUSZ KALISZ
NIP 684-245-96-47; REGON 361101900

ul. Dworska 23/3
38-480 Rymanów

Inwestor: POWIAT ROPCZYCKO-SĘDZISZOWSKI UL. KONOPNICKIEJ 5 39-100 ROPCZYCE		Przedsięwzięcie budowlane: PRZEBUDOWA MOSTU NA RZECIE BYSTRZYCA W CIĄGU DROGI POWIATOWEJ NR 1340R BYSTRZYCA - NOWA WIEŚ			
Faza opracowania: PROJEKT WYKONAWCZY		Część: DROGOWO - MOSTOWA			
Funkcja	Tytuł, imię, nazwisko	Nr uprawn., specjalność	Data	Podpis	Skala: 1:50
Projektant	mgr inż. Henryk Kalisz	ANB -7342-259/94	04.2017		
Opracował	mgr inż. Tomasz Tomasiewicz	-	04.2017		Nr rysunku: 10
Opracował	mgr inż. Grzegorz Stróż	-	04.2017		
Tytuł rysunku: RYSUNEK GABARYTOWY KAP CHODNIKOWYCH					