

# MAPA DO CELÓW PROJEKTOWYCH

Oznaczenie kancelaryjne zgłoszenia pracy geodezyjnej

WG-WGO.6640.22.18.20.16-Licencja:WG-WGO.6640.22.18.20.16\_1815\_K05

Miejscowość: Bystrzyca

Id., Obręb: 0002 Bystrzyca

Id., Jedn. ewid.: 181501\_2 Iwierzycy

Skala: 1:500

Arkusz: 7.123.27.03.2.2

Układ poziomy 2000/7

wysokościowy Kronsztadt 86

Badano służebności gruntowe mające wpływ na zagospodarowanie gruntów zlokalizowanych w granicach projektowanej inwestycji TAK

Oznaczenie służebności:-

Mapa aktualna w oznaczonym zakresie

linią przerywaną

wg stanu na dzień: 15.12.2016r.

Wykonano dnia: 04.01.2017r

## USŁUGI GEODEZYJNE

Kazimierz Gdowiak

39-123 Czarna Sędziszowska 65B

NIP 818-141-28-67

tel. 668 130 085

GEODETA UPRAWNIONY

ANTONI JAGUŚTYN

Świad. Nr 13634

w zakresie pkt. 1 i 2




Podpisano się, że niniejszy dokument został opracowany w wyniku prac geodezyjnych i kartograficznych, których rezultaty, awiera operatorem, budowlany, wpisano do ewidencji publicznej, planów i map, w celu ich wykorzystania w projektach budowlanych.

Organ, przed którym został opracowany ten dokument	Starosta Powiatu Ropczycko-Sędziszowski
Identyfikacja organu, przed którym został opracowany ten dokument	P.1815.2017.39
Data wypisania z ewidencji publicznej	2017-01-13
Imię, nazwisko i podpis osoby reprezentującej organ	Starosta

Kierownik Referatu Powiatowego Ośrodka Dokumentacji Geodezyjnej i Kartograficznej

## PLAN SYTUACYJNY

SKALA 1:500

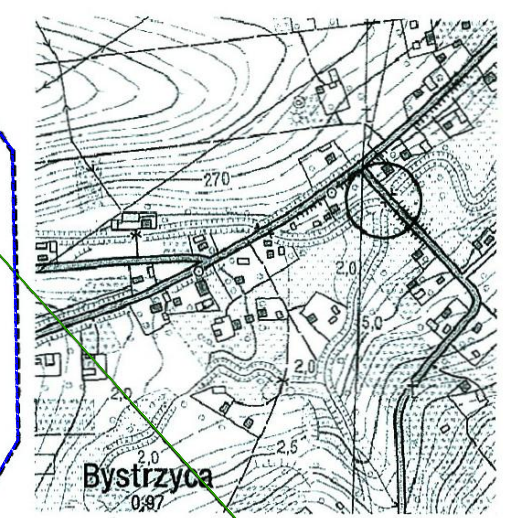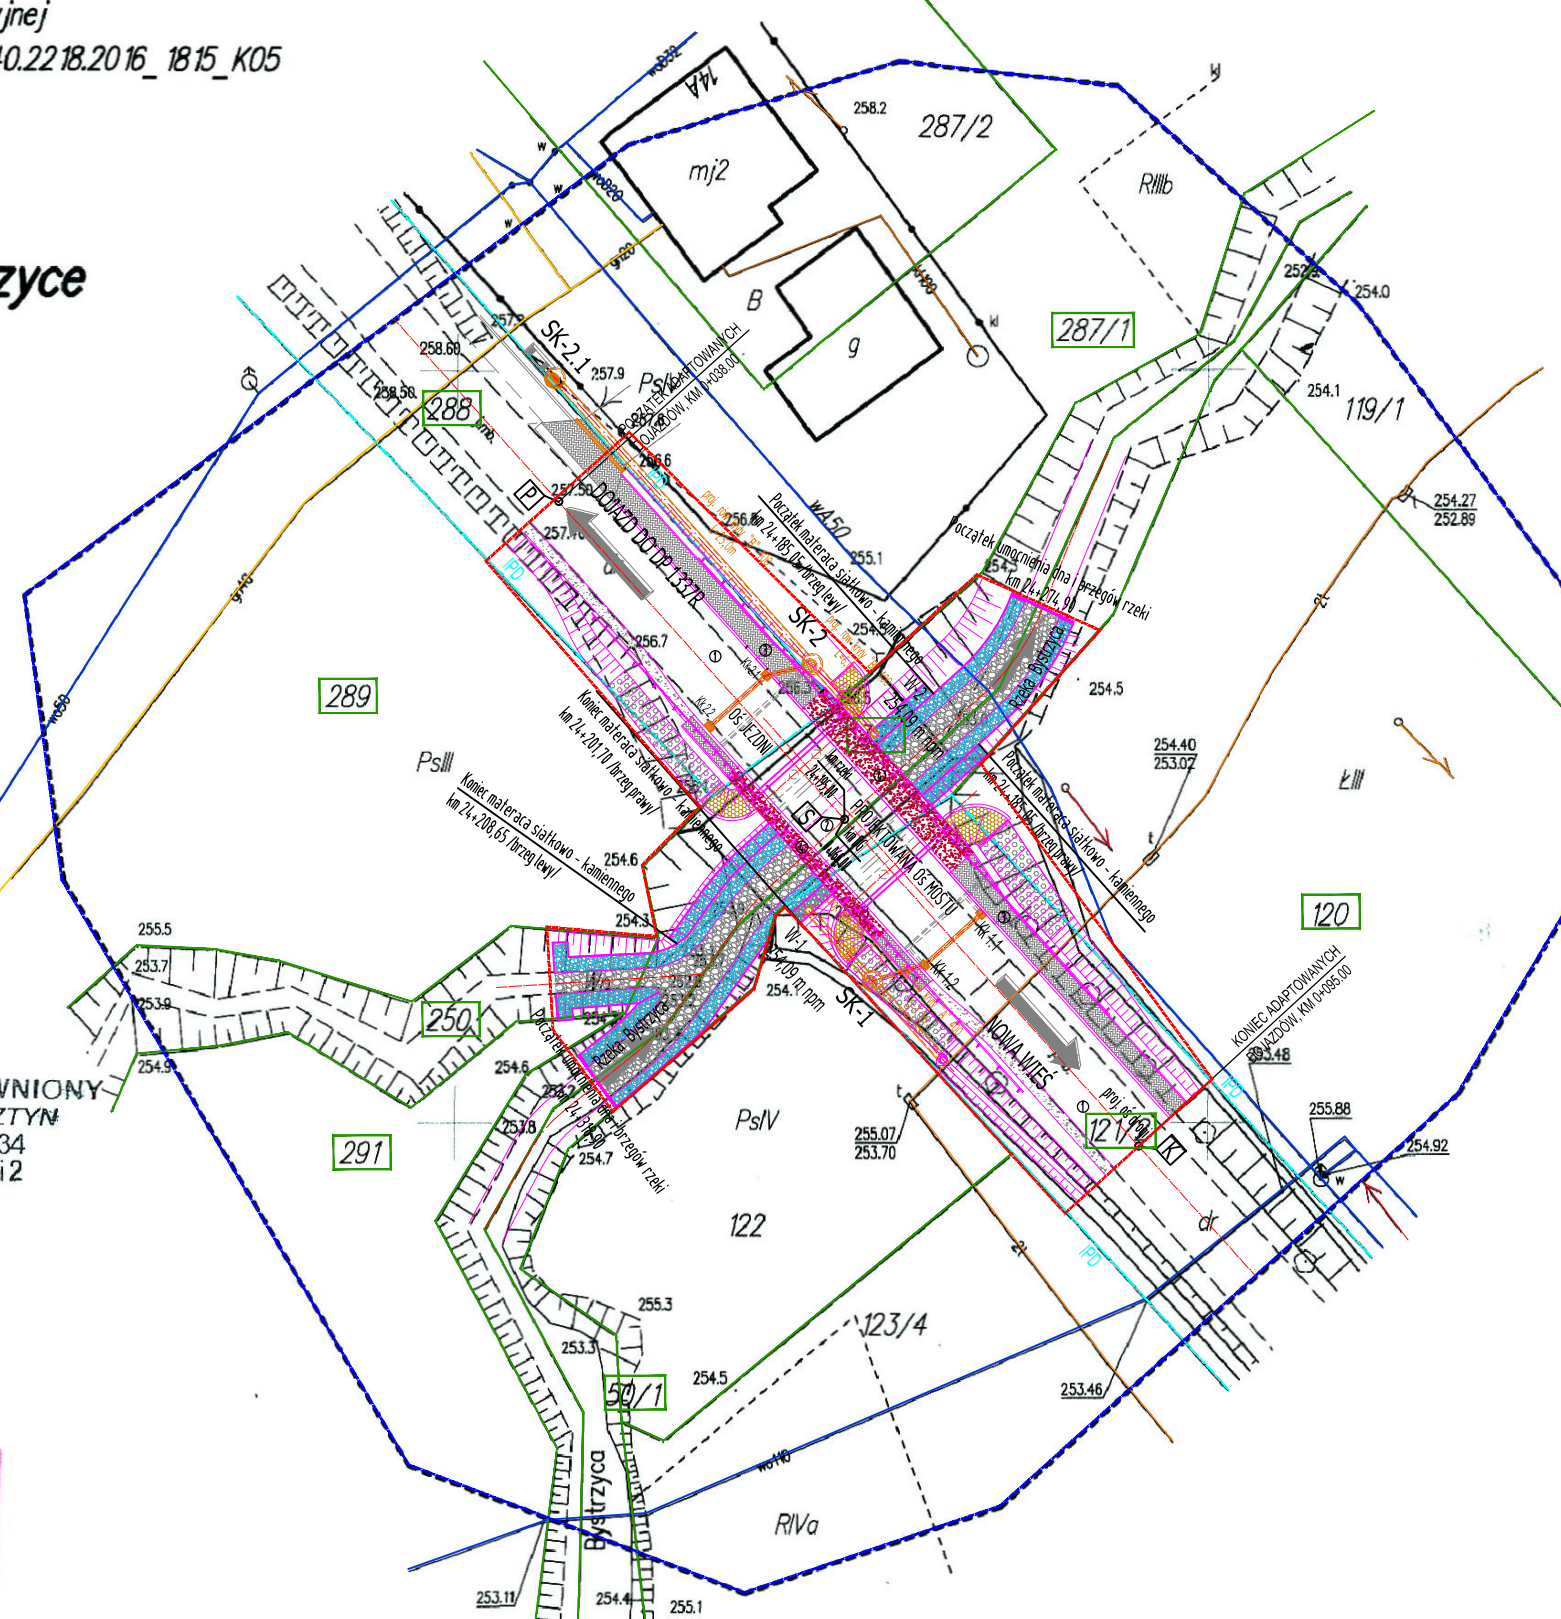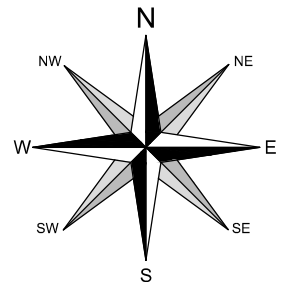

### LEGENDA:


- zakres aktualizacji mapy
- zakres inwestycji/oddziaływania
- granica pasa drogowego
- granice działek
- nr ewid. działek objętych inwestycją
- istn. droga powiatowa
- istn./przebudowywany most drogowy
- proj. chodnik - najścia
- proj. chodnik żywic epoksydowych-most
- linia telefoniczna napowietrzna
- linia energetyczna napowietrzna
- sieć wodociągowa
- sieć gazowa
- sieć kanalizacyjna

Współrzędne punktów charakterystycznych:  
[P] - Początek robót /x=553989121, y=755275675/  
[S] - Przecięcie osi /x=553987021, y=75527566/  
[K] - Koniec robót /x=553984859, y=755275612/

### PROJEKTOWANE ELEMENTY:




- zarys projektowanych elementów (przebudowywany most, skarp, umocnienia skarp, chodniki, dojazdy, itd.)
- umocnienie stozków trylinką
- umocnienie skarp rzeki koszami siatkowo-kamiennymi
- uzupełnienie wywr dna narzutem kamiennym
- dojście do mostu i chodnik z kostki betonowej
- chodnik/pobocze wyniesione na moście z żywicy epoksyd.
- uzupełnienie poboczy wysiewką kamienną
- umocnienie skarpy drogi płytami JUMB
- proj. bariera stalowa/barieroporecz
- studnia rewizyjna - połączeniowa Ø 120cm
- studzienka Ø 50cm z kratką ściekową
- proj. rów kryty "A" 400 mm
- przykanalik Ø 20cm
- proj. Wylot W-1 (400 mm)
- proj. Wylot W-2 (400 mm)
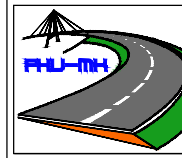
### PROJEKTOWANE ELEMENTY ODWODNIENIA:



FIRMA HANDLOWO-USŁUGOWA  
MATEUSZ KALISZ  
NIP 684-245-96-47; REGON 361101900

ul. Dworska 23/3  
38-480 Rymanów

Inwestor:  POWIAT ROPCZYCKO-SĘDZISZOWSKI UL. KONOPNICKIEJ 5 39-100 ROPCZYCE		Przedsięwzięcie budowlane:  PRZEBUDOWA MOSTU NA RZECIE BYSTRZYCA W CIĄGU DRÓGI POWIATOWEJ NR 1340R BYSTRZYCA - NOWA WIEŚ			
Faza opracowania:  PROJEKT WYKONAWCZY		Część:  DROGOWO - MOSTOWA			
Funkcja	Tytuł, imię, nazwisko	Nr uprawn.,specjalność	Data	Podpis	Skala:
Projektant	mgr inż. Henryk Kalisz	ANB -7342-259/94	04.2017		1:500
Opracował	mgr inż. Tomasz Tomasiewicz	-	04.2017		Nr rysunku:  2
Opracował	mgr inż. Grzegorz Stróż	-	04.2017		
Tytuł rysunku:  PLAN SYTUACYJNY					